


LEGENDA

	stávající stav		vrstevnice sklon terénu
	vozovka - asfalt		pravidelné terénní kopečky
	chodník - dlažba / vozovka v úrovni chodníku / obytná zóna		nový strom
	kamenná dlažba 10 x 10 cm		stávající strom
	parkovací stání / vjezdy - propustná dlažba		strom k odstranění
	trávník (intenzivní / bylinný / luční)		potenciální nový strom
	plochy s potenciálem vsaku (včetně extenzivních záhonů)		vinohrad
	štěrka		suchý vrbový domeček
	vodoteč		multifunkční herní prvek
	opěrná stěna		solitérní herní prvky
	kamenná zídka		
	kamenná rovinanina		
	mlat		
	dřevěná paluba		
	betonová dlaždice / šlapák		
	sedací mobiliář (lavičky, hranoly atd.)		
	betonové schody		
	dřevěný parkový přístřešek		
	keře		

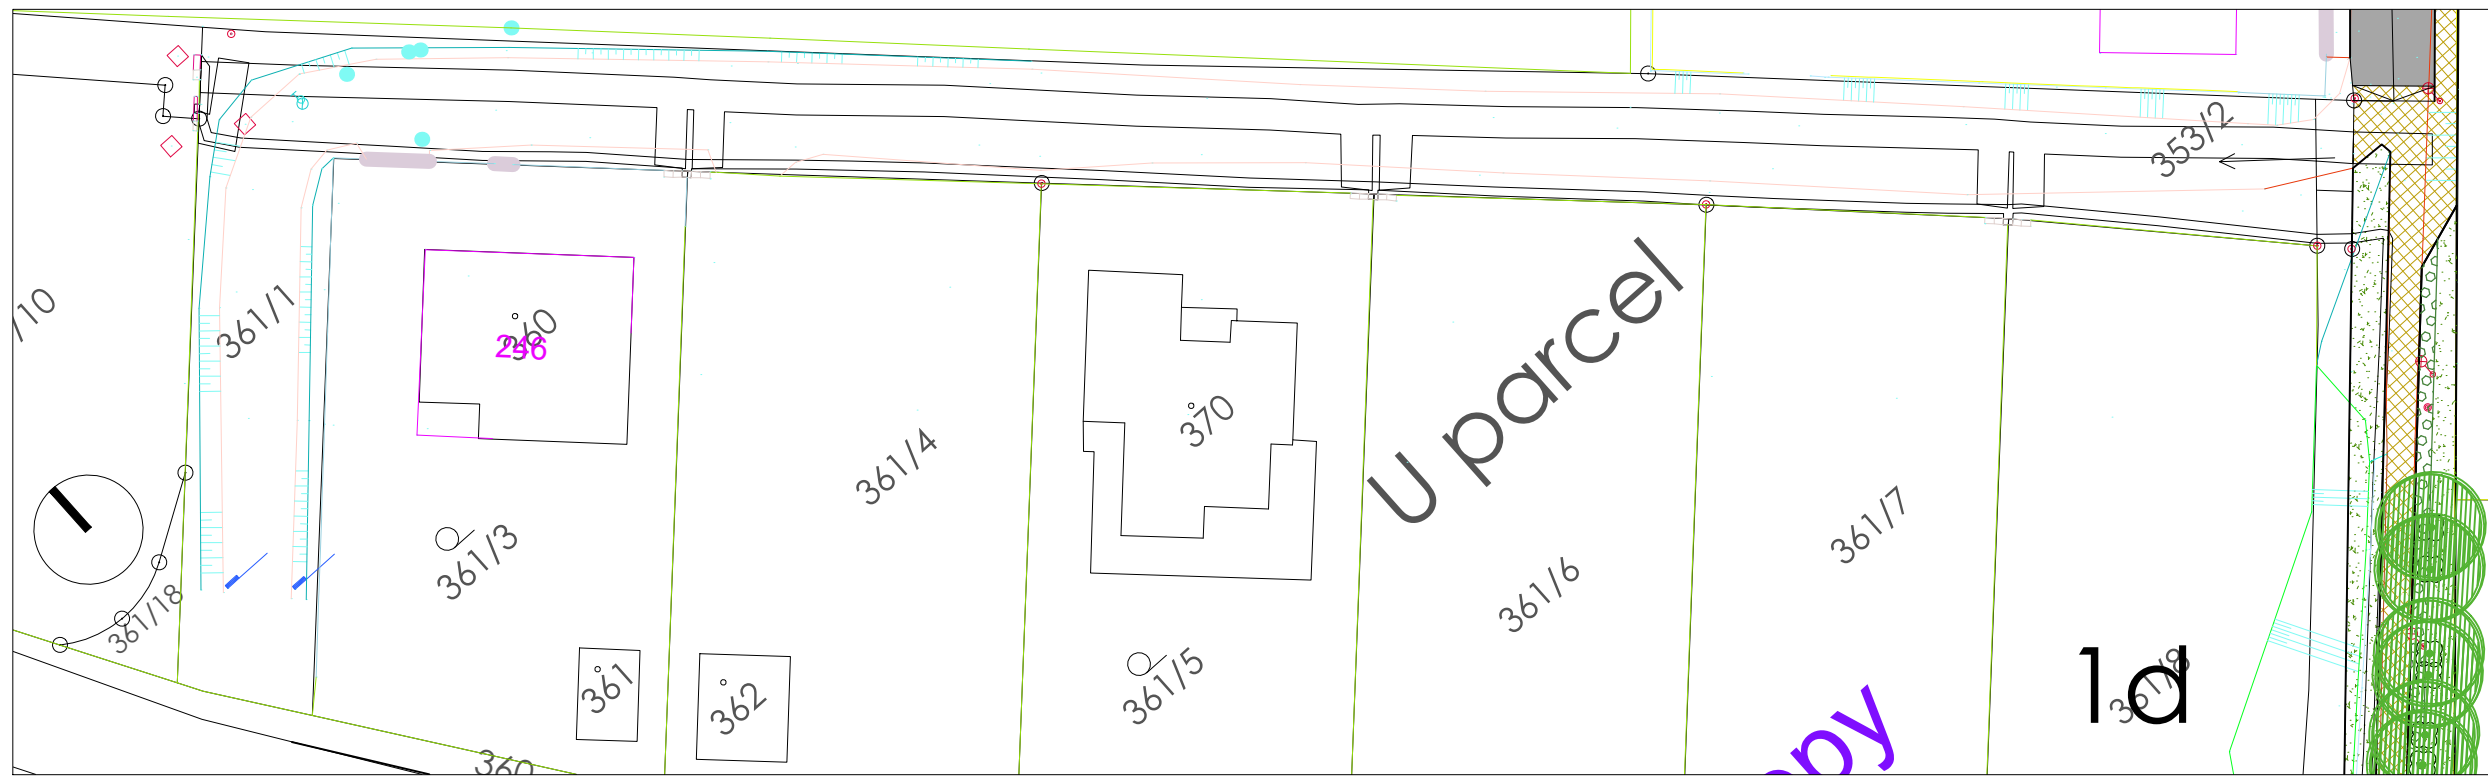

OBJEDNATEL: **Obec Polepy u Kolína**
 IČ: 00235644
 Polepy 131, 280 02 Kolín

ZHOTOVITEL: **Ing. arch. Tomáš Beneš**
 Ve struhách 969/13, 160 00 Praha 6
 IČ: 88195848
 ČKA: 04210
 +420 608 910 258
 tomasbenes@tb-a.cz
 www.tb-a.cz




AKCE: **Řešení celkového konceptu uličních prostor v obci Polepy**

STUPEŇ: **Čistopis**

NÁZEV DÍLA: **HLAVNÍ VÝKRES - DETAIL**

MĚŘÍTKO: **1:500** ČÍSLO PŘÍLOHY: **D1-1**

DATUM: **15. 12. 2022** ČÍSLO PARÉ:

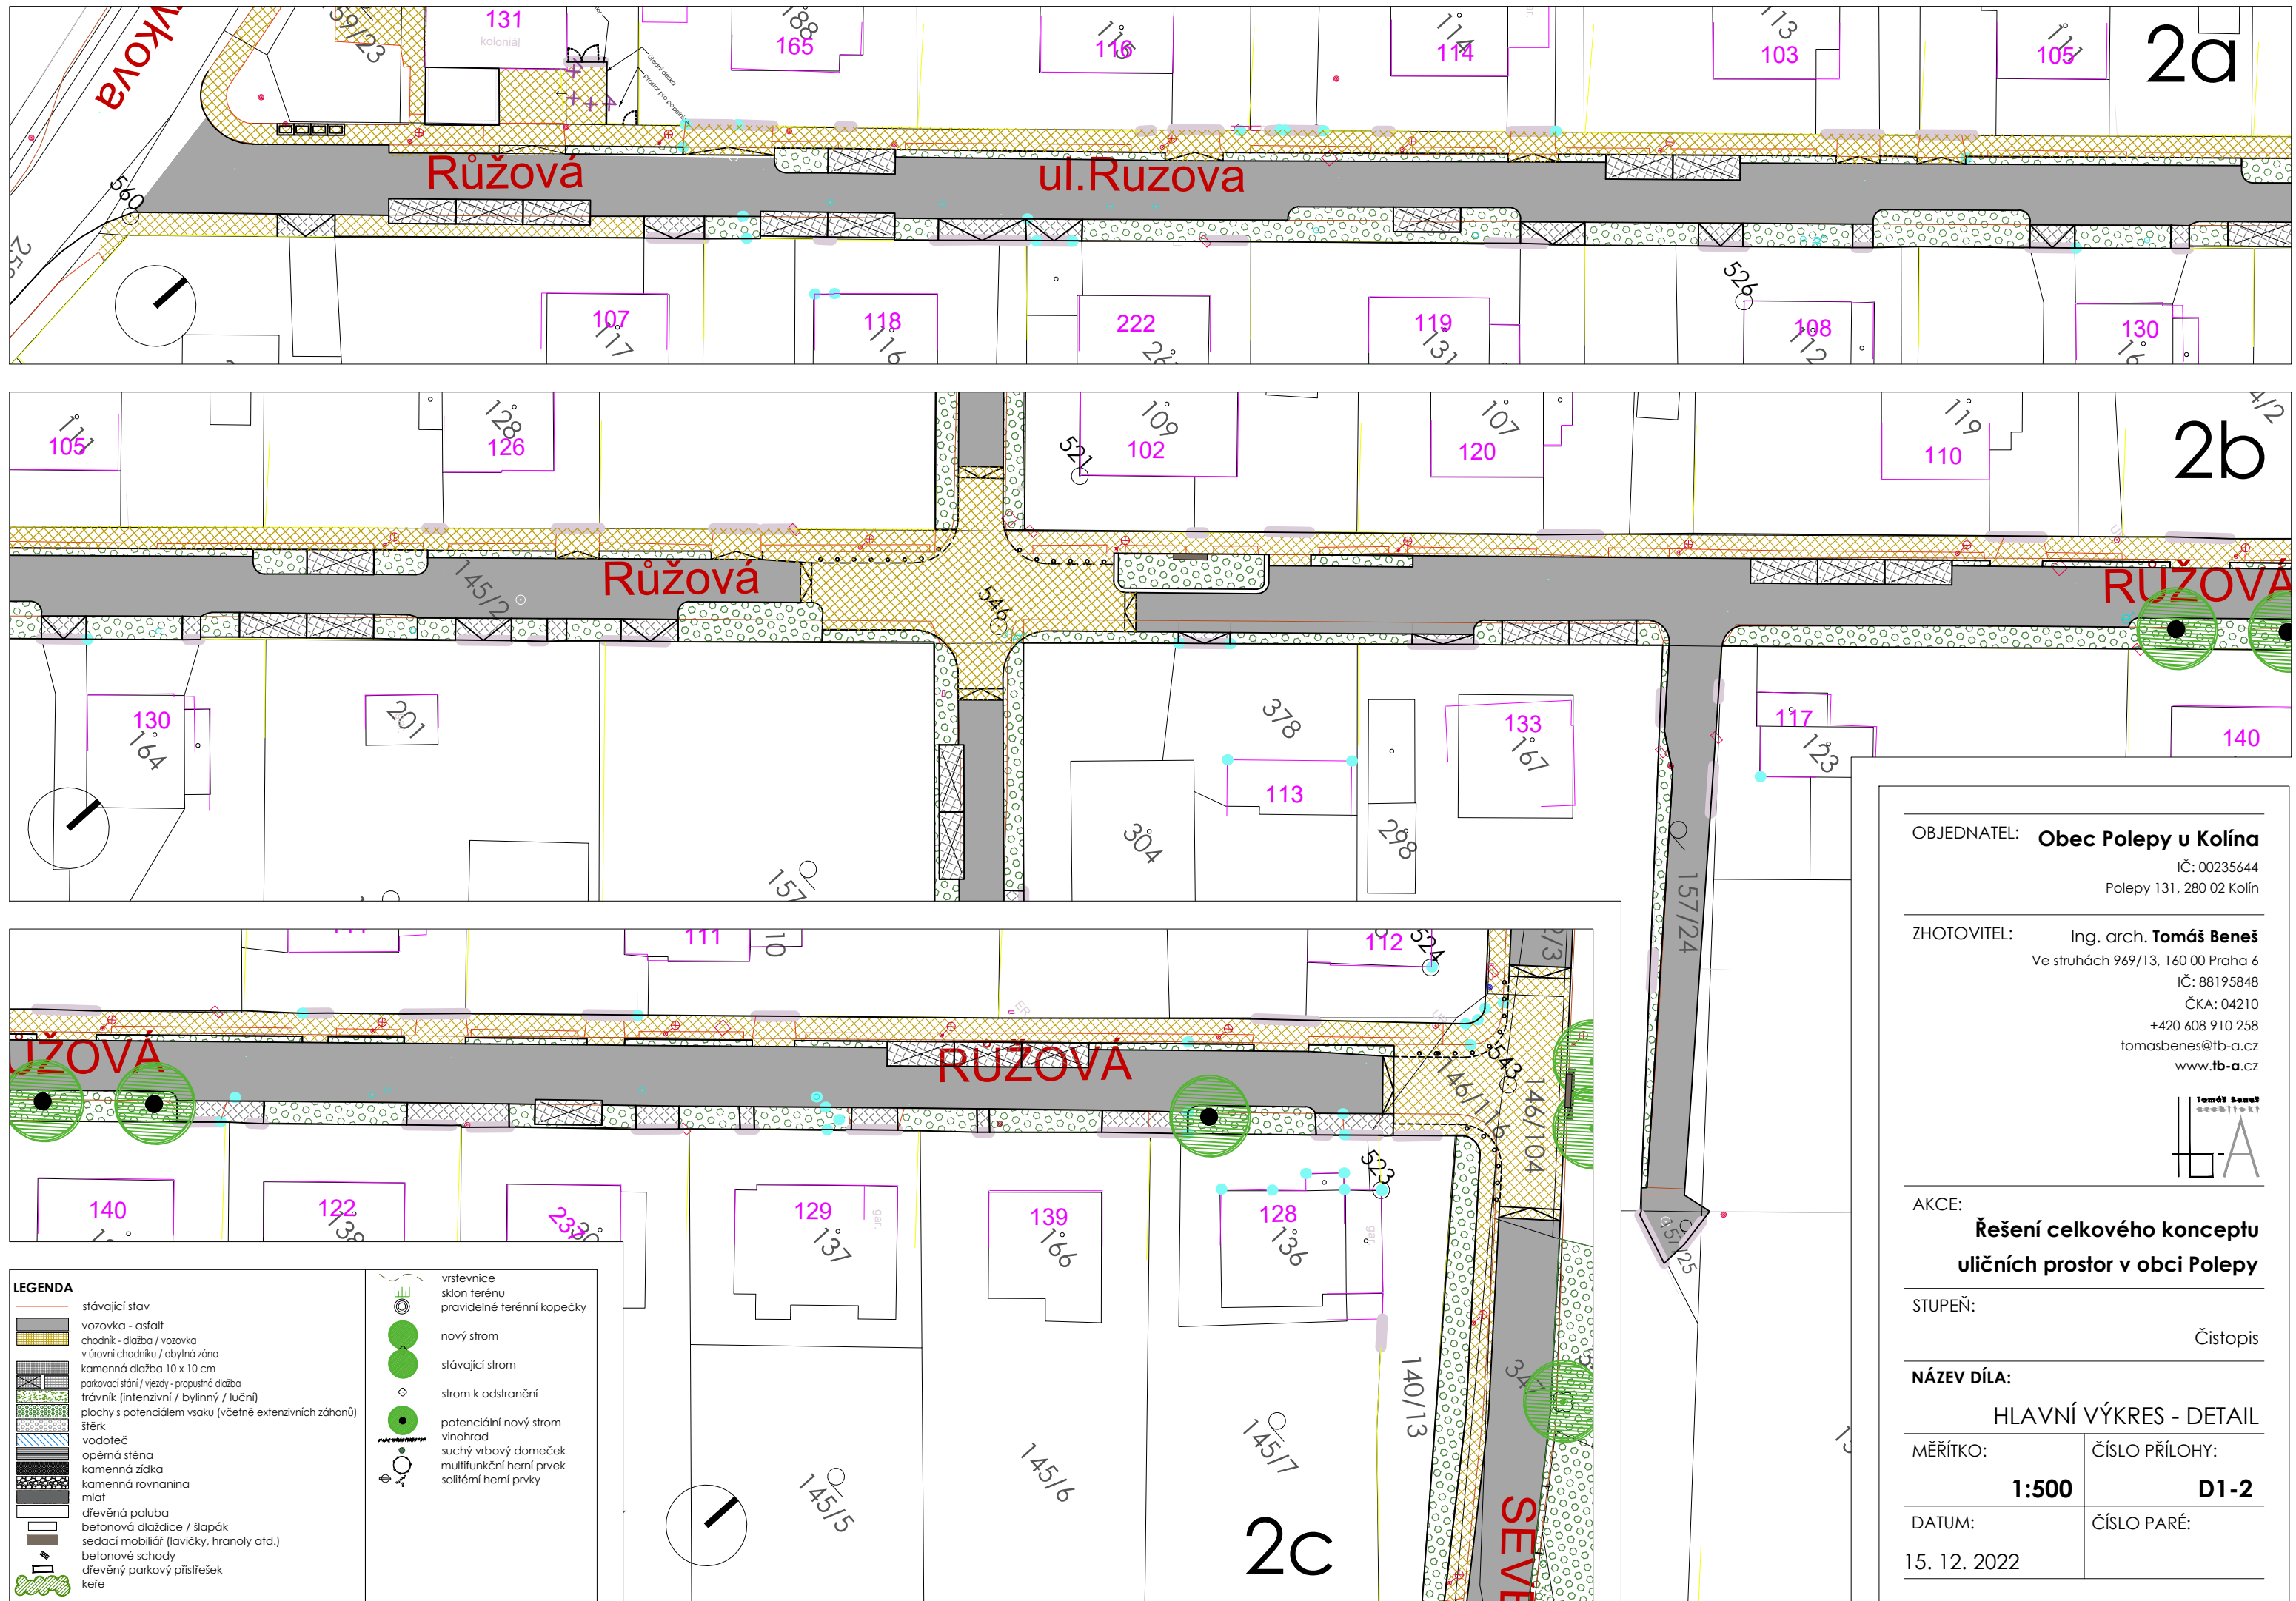


LEGENDA

	stávající stav		vrstevnice sklon terénu
	vozovka - asfalt		pravidelné terénní kopečky
	chodník - dlažba / vozovka		nový strom
	v úrovni chodníku / obytná zóna		stávající strom
	kamenná dlažba 10 x 10 cm		strom k odstranění
	parkovací stání / vjezd - propustná dlažba		potenciální nový strom
	frázník (intenzivní / bylinný / luční)		vinohrad
	plochy s potenciálem vsaku (včetně extenzivních záhonů)		suchý vrbový domeček
	štěrka		multifunkční herní prvek
	vodoteč		solitérní herní prvky
	opěrná stěna		
	kamenná zídka		
	kamenná rovinanina		
	mlat		
	dřevěná paluba		
	betonová dlaždice / šlapák		
	sedací mobiliář (lavičky, hranoly atd.)		
	betonové schody		
	dřevěný parkový přístřešek		
	keře		

OBJEDNATEL: **Obec Polepy u Kolína**
 IČ: 00235644
 Polepy 131, 280 02 Kolín

ZHOTOVITEL: **Ing. arch. Tomáš Beneš**
 Ve struhách 969/13, 160 00 Praha 6
 IČ: 88195848
 ČKA: 04210
 +420 608 910 258
 tomasbenes@tb-a.cz
 www.tb-a.cz

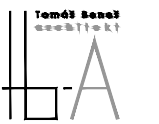


AKCE: **Řešení celkového konceptu uličních prostor v obci Polepy**

STUPEŇ: **Čistopis**


NÁZEV DÍLA: **HLAVNÍ VÝKRES - DETAIL**

MĚŘÍTKO: **1:500** ČÍSLO PŘÍLOHY: **D1-2**


DATUM: **15. 12. 2022** ČÍSLO PARÉ:

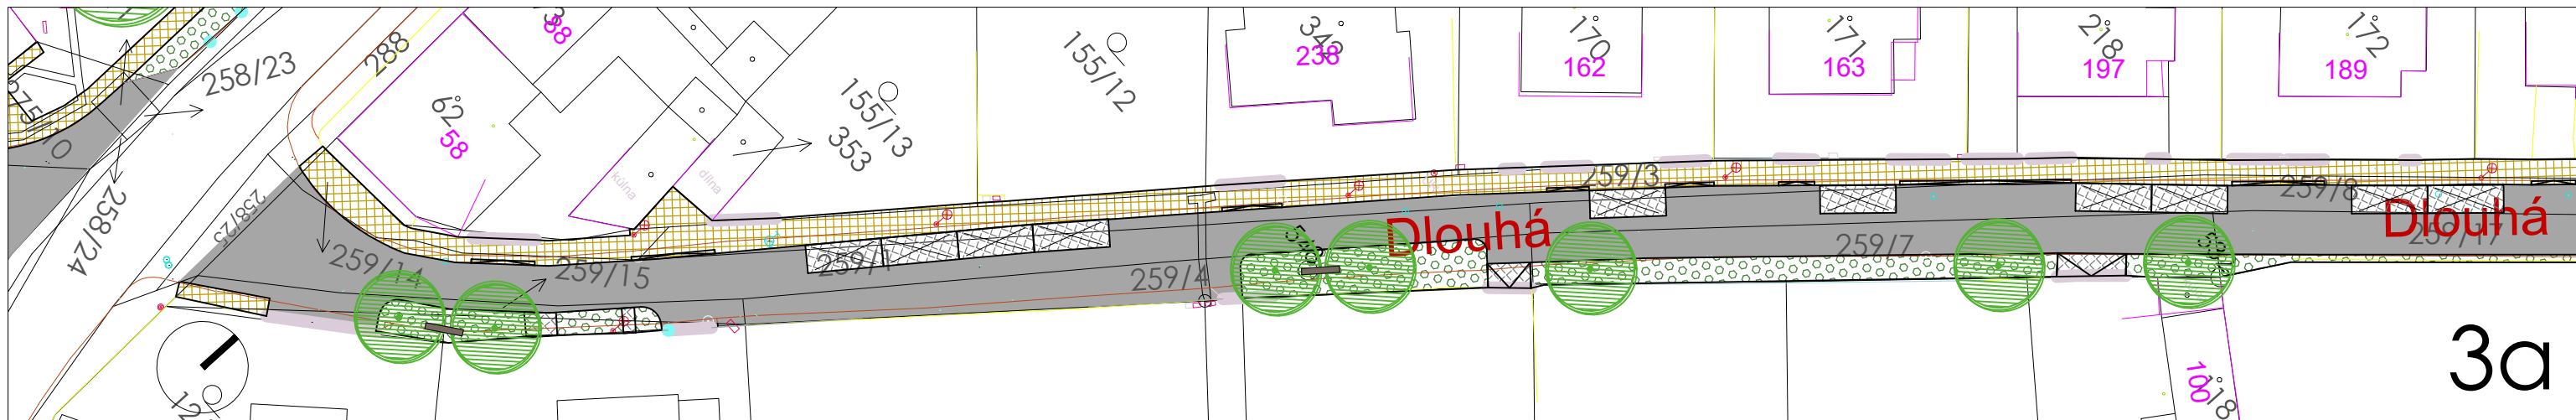


3a

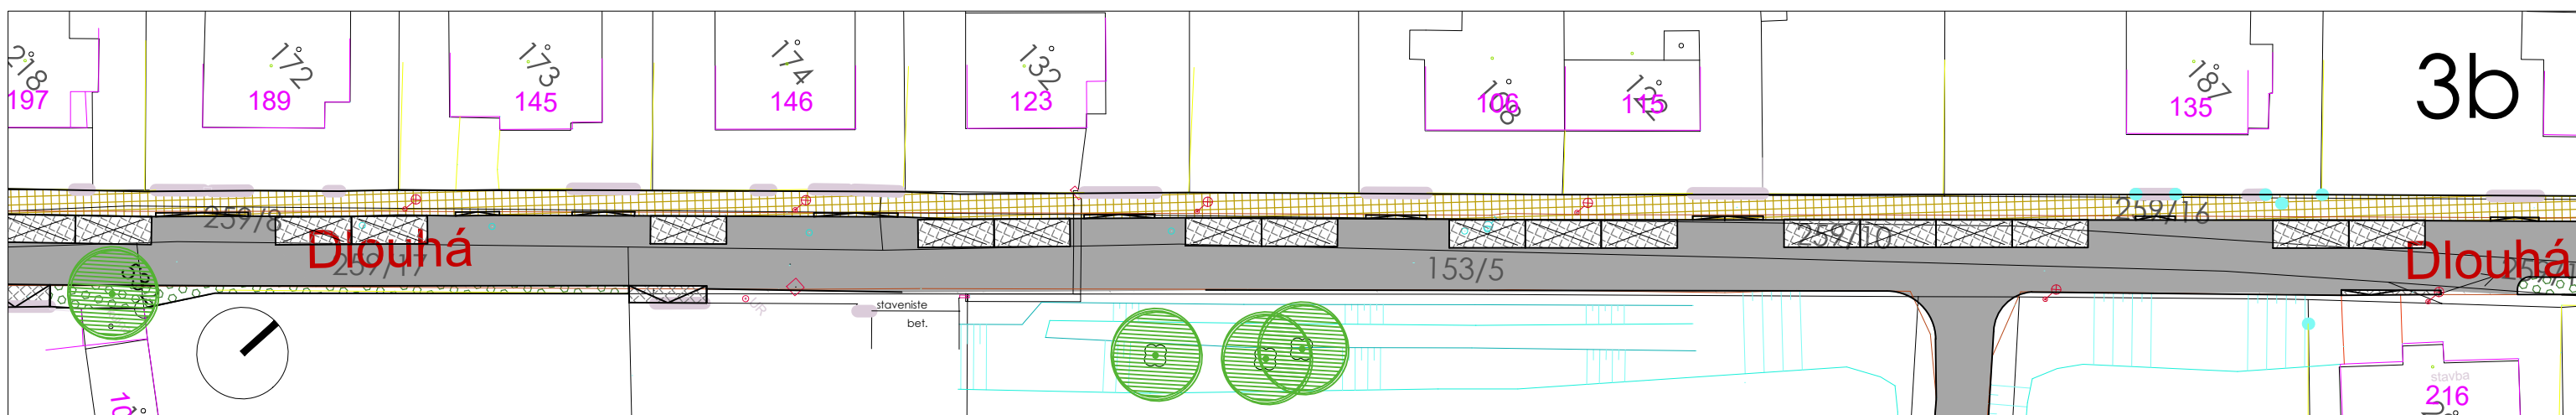

3b

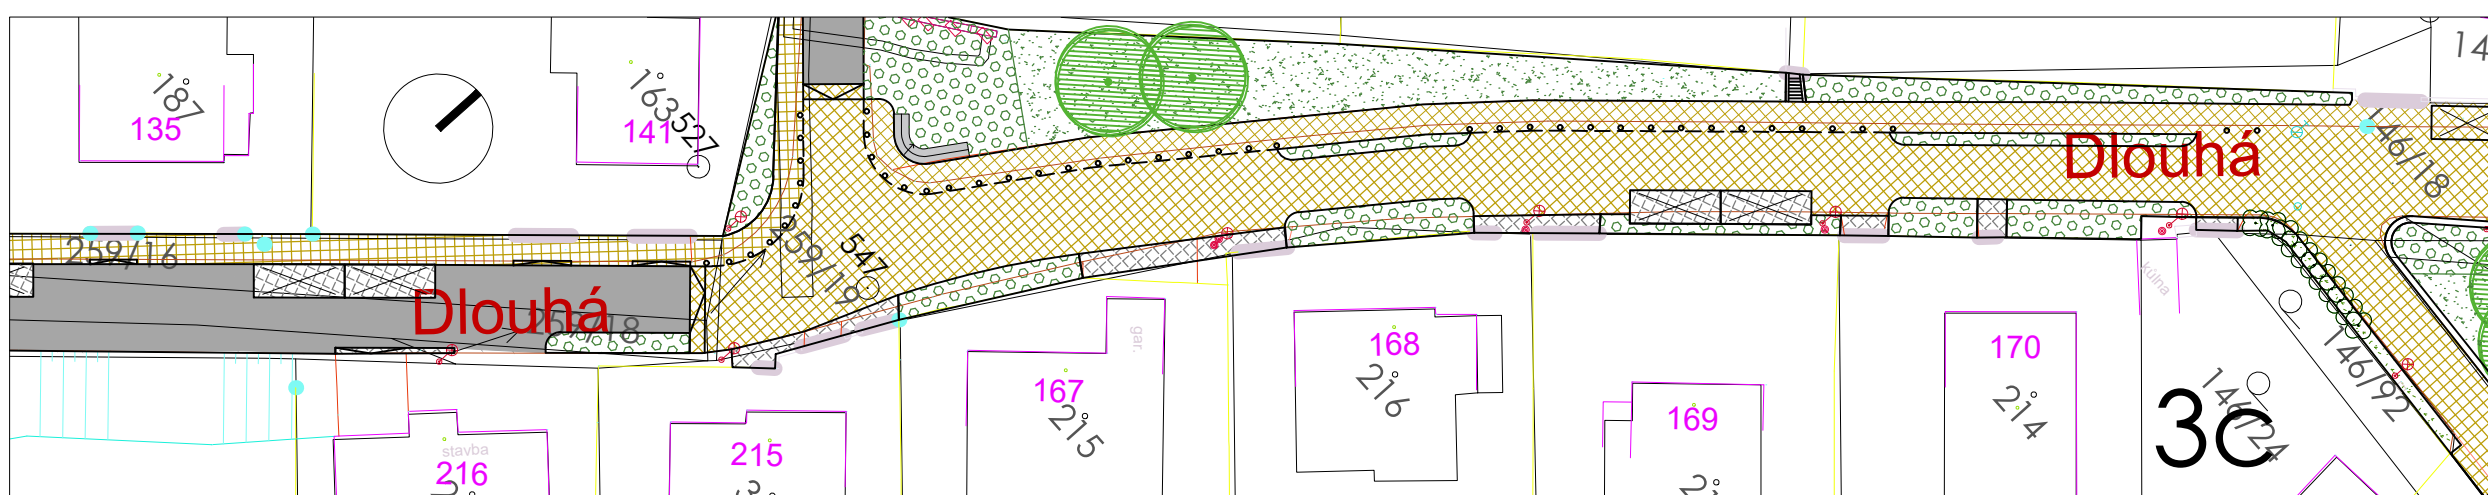

3c

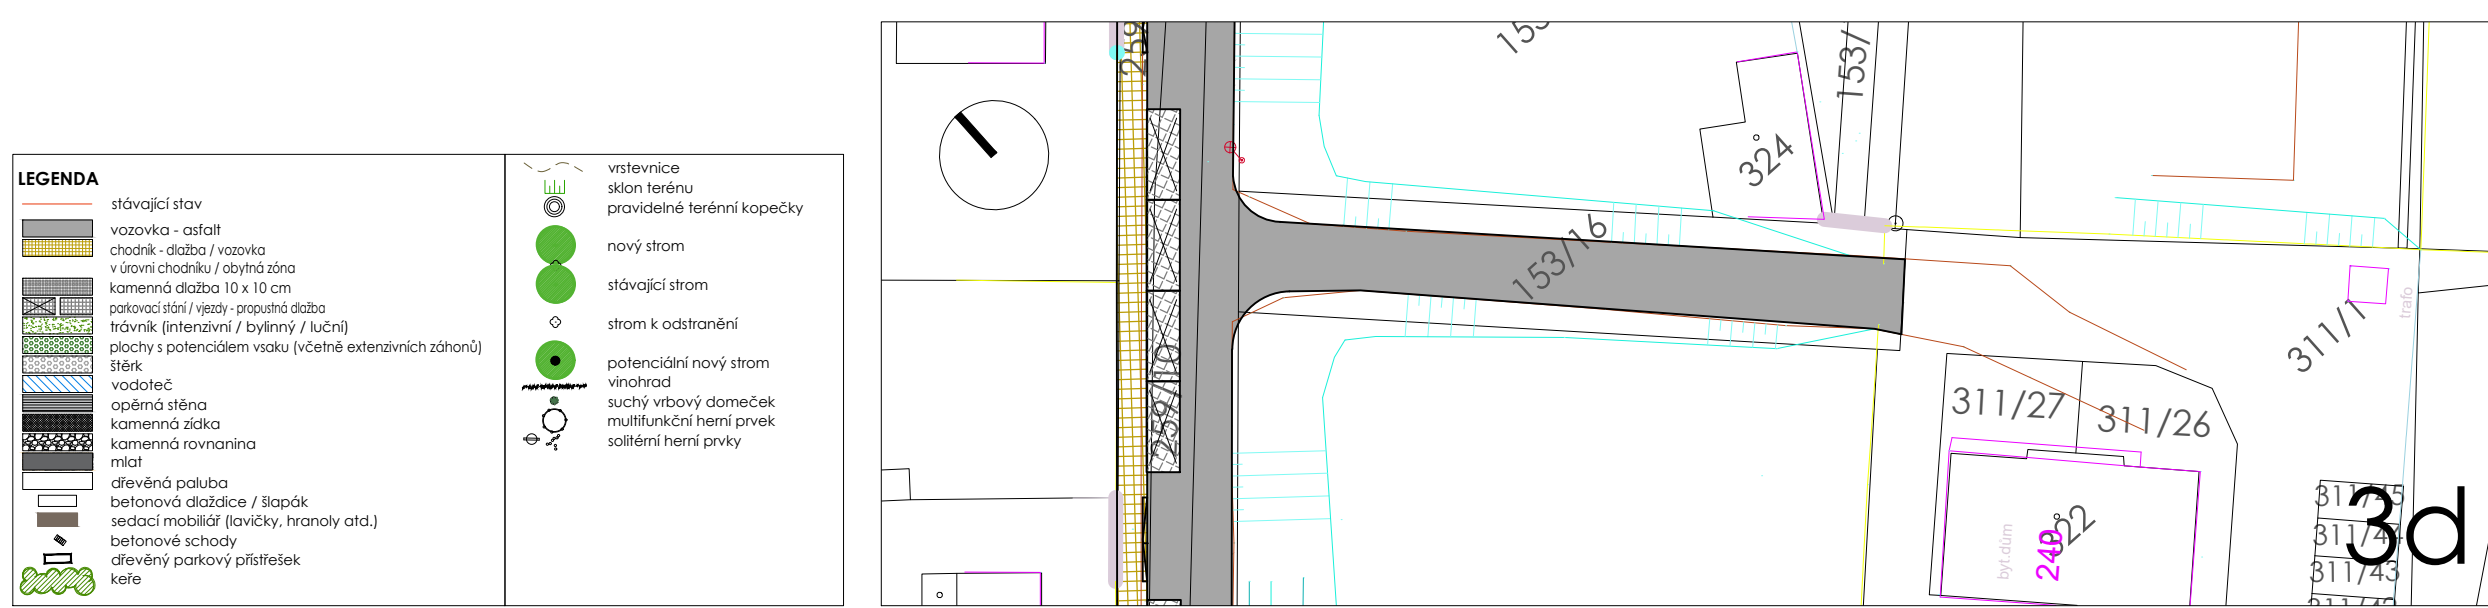


3d

LEGENDA

	stávající stav		vrstevnice
	vozovka - asfalt		sklon terénu
	chodník - dlažba / vozovka		pravidelné terénní kopečky
	v úrovni chodníku / obytná zóna		nový strom
	kamenná dlažba 10 x 10 cm		stávající strom
	parkovací stání / vjezd - propustná dlažba		strom k odstranění
	frázník (intenzivní / bylinný / luční)		potenciální nový strom
	plochy s potenciálem vsaku (včetně extenzivních záhonů)		vinohrad
	štěrka		suchý vrbový domeček
	vodoteč		multifunkční herní prvek
	opěrná stěna		soliterní herní prvky
	kamenná rovinanina		
	mlat		
	dřevěná paluba		
	betonová dlaždice / šlapák		
	sedací mobiliář (lavičky, hranoly atd.)		
	betonové schody		
	dřevěný parkový přístřešek		
	kefir		

OBJEDNATEL: **Obec Polepy u Kolína**
 IČ: 00235644
 Polepy 131, 280 02 Kolín

ZHOTOVITEL: **Ing. arch. Tomáš Beneš**
 Ve struhách 969/13, 160 00 Praha 6
 IČ: 88195848
 ČKA: 04210
 +420 608 910 258
 tomasbenes@tb-a.cz
 www.tb-a.cz

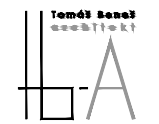


AKCE: **Řešení celkového konceptu uličních prostor v obci Polepy**

STUPEŇ: **Čistopis**

NÁZEV DÍLA: **HLAVNÍ VÝKRES - DETAIL**

MĚŘÍTKO: **1:500** ČÍSLO PŘÍLOHY: **D1-3abcd**

DATUM: **15. 12. 2022** ČÍSLO PARÉ:

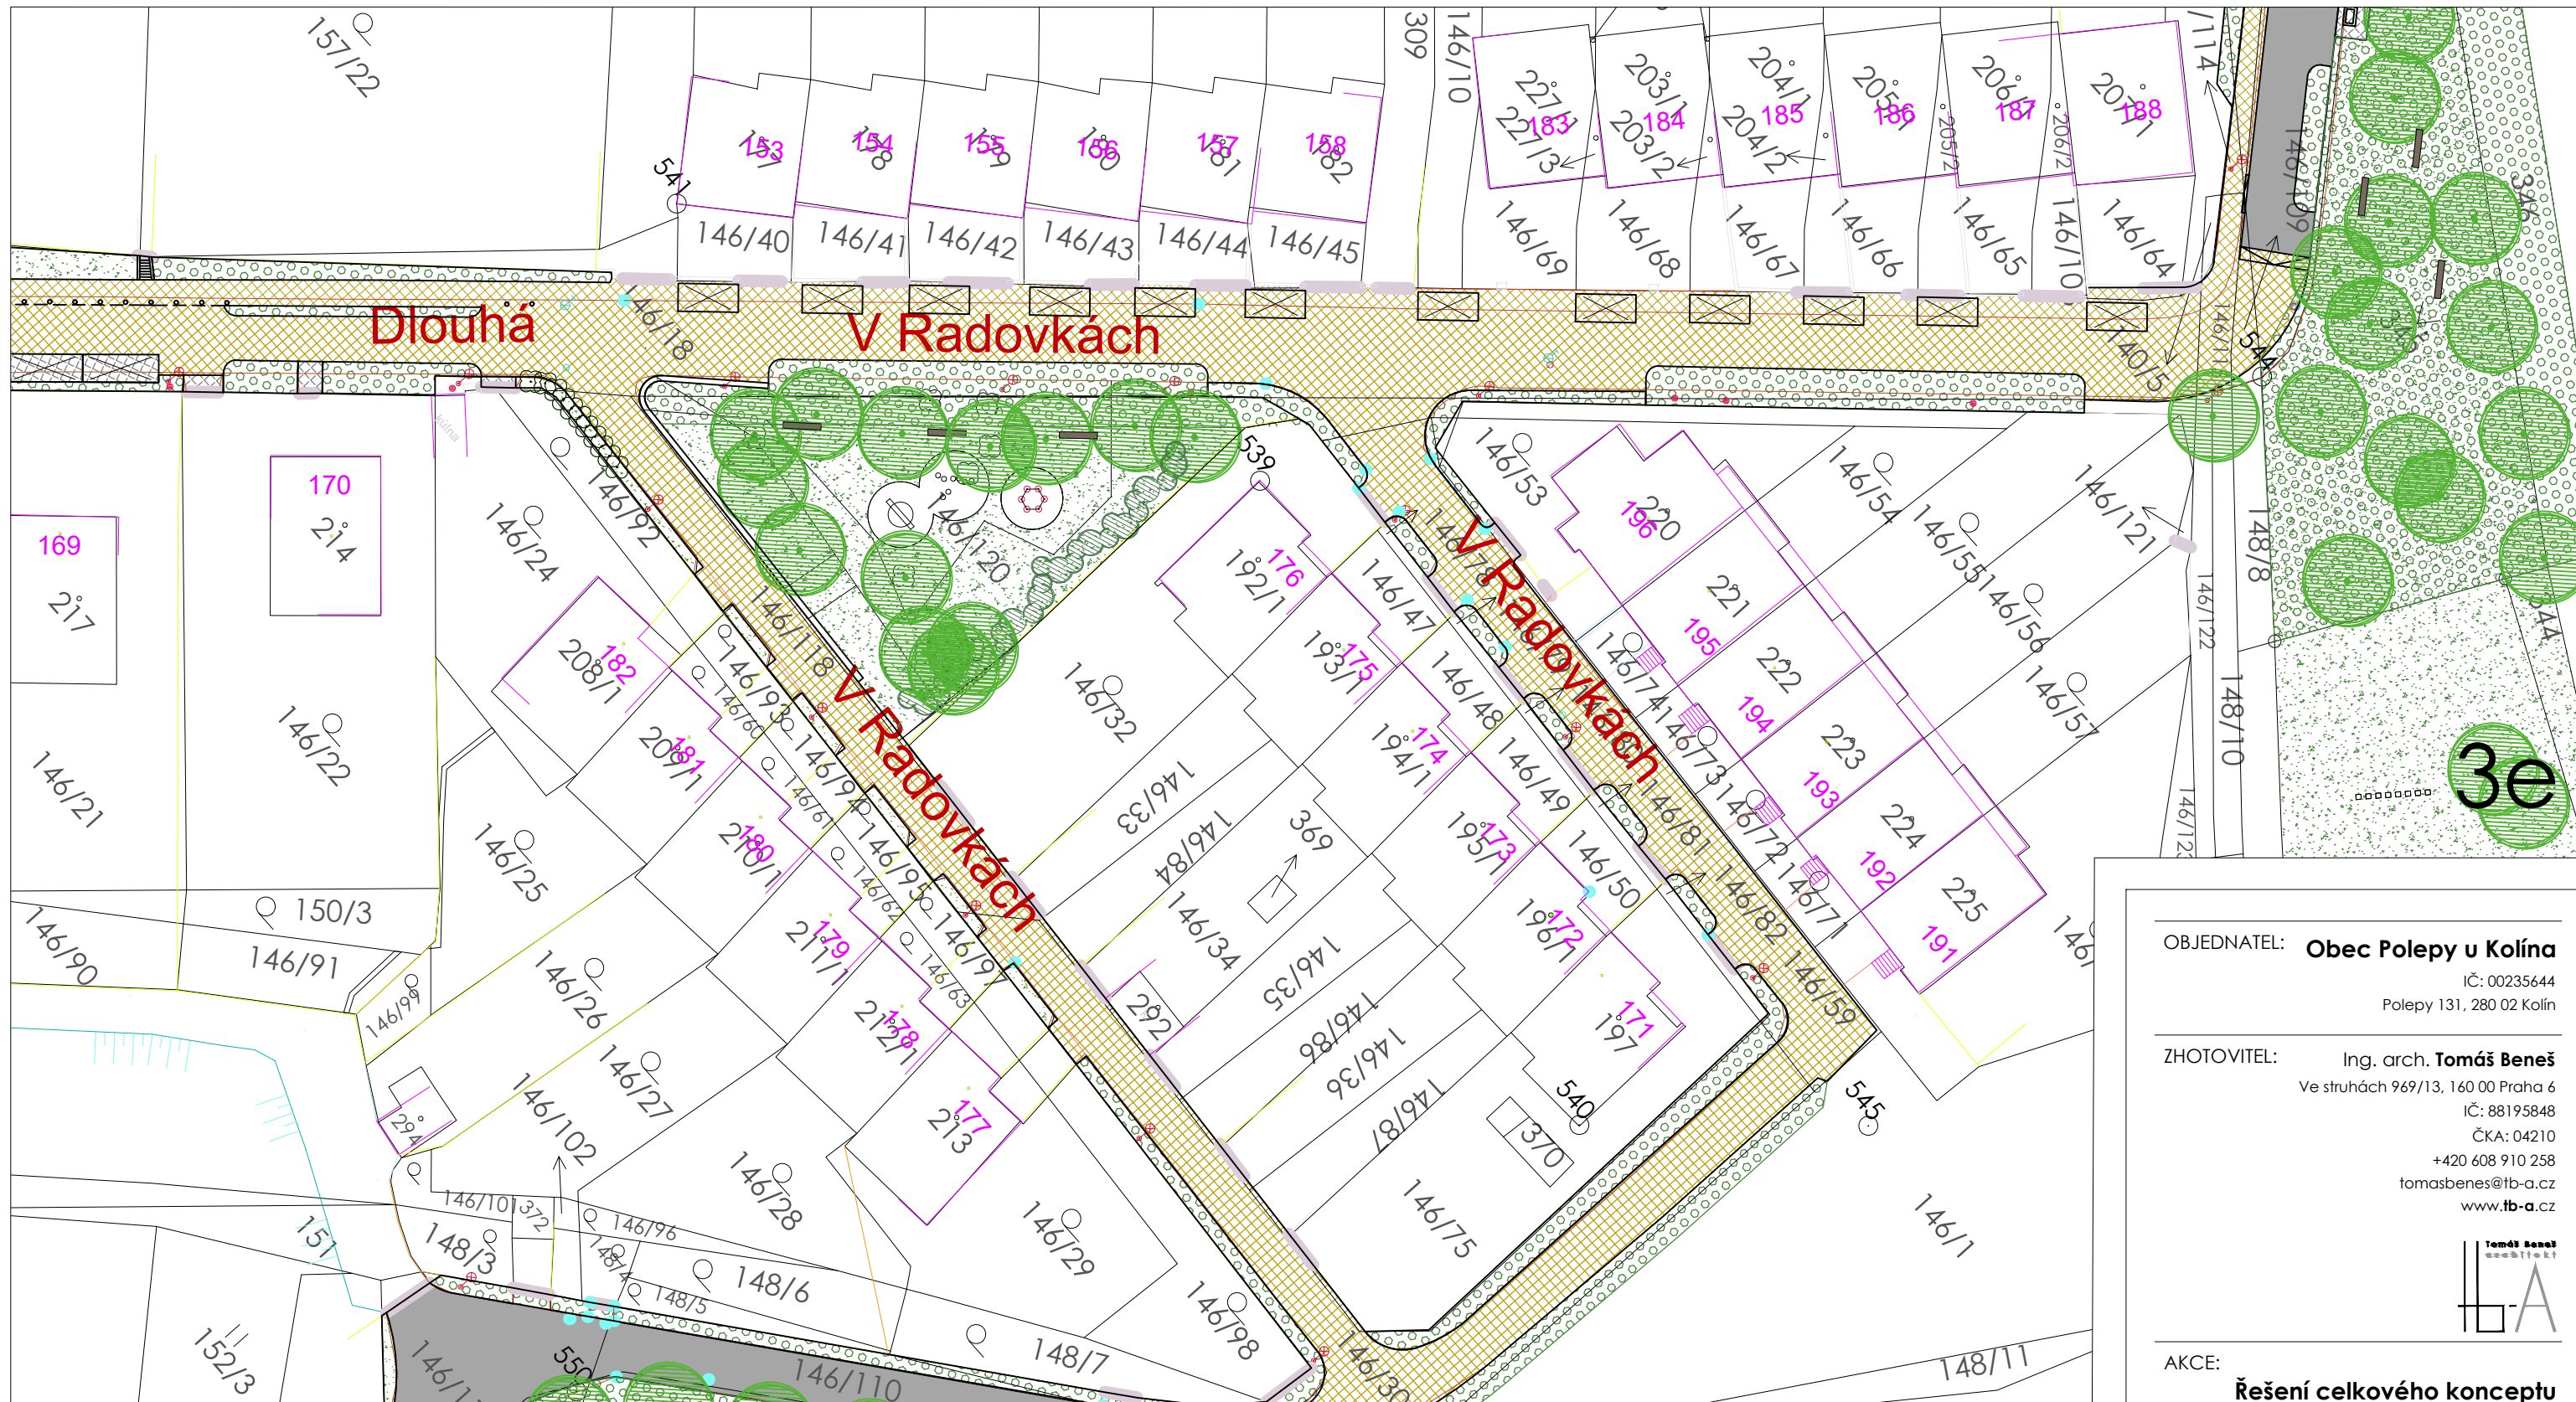


LEGENDA

	stávající stav		vrstevnice
	vozovka - asfalt		sklon terénu
	chodník - dlažba / vozovka		pravidelné terénní kopečky
	v úrovni chodníku / obytná zóna		nový strom
	kamenná dlažba 10 x 10 cm		stávající strom
	parkovací stání / vjezdy - propustná dlažba		strom k odstranění
	trávník (intenzivní / bylinný / luční)		potenciální nový strom
	plochy s potenciálem vsaku (včetně extenzivních záhonů)		vinohrad
	štěrka		suchý vrbový domeček
	vadoleč		multifunkční herní prvek
	opěrná stěna		solitérní herní prvky
	kamenná zídka		
	kamenná rovinanina		
	mlat		
	dřevěná paluba		
	betonová dlaždice / šlapák		
	sedací mobiliář (lavičky, hranoly atd.)		
	betonové schody		
	dřevěný parkový přístřešek		
	keře		

OBJEDNATEL: **Obec Polepy u Kolína**
 IČ: 00235644
 Polepy 131, 280 02 Kolín

ZHOTOVITEL: Ing. arch. **Tomáš Beneš**
 Ve struhách 969/13, 160 00 Praha 6
 IČ: 88195848
 ČKA: 04210
 +420 608 910 258
 tomasbenes@tb-a.cz
 www.tb-a.cz

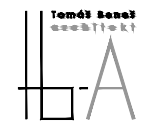


AKCE: **Řešení celkového konceptu uličních prostor v obci Polepy**

STUPEŇ: Čistopis



NÁZEV DÍLA: **HLAVNÍ VÝKRES - DETAIL**

MĚŘÍTKO: **1:500** ČÍSLO PŘÍLOHY: **D1-3e**

DATUM: 15. 12. 2022 ČÍSLO PARÉ:


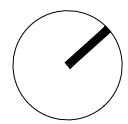


Polepy

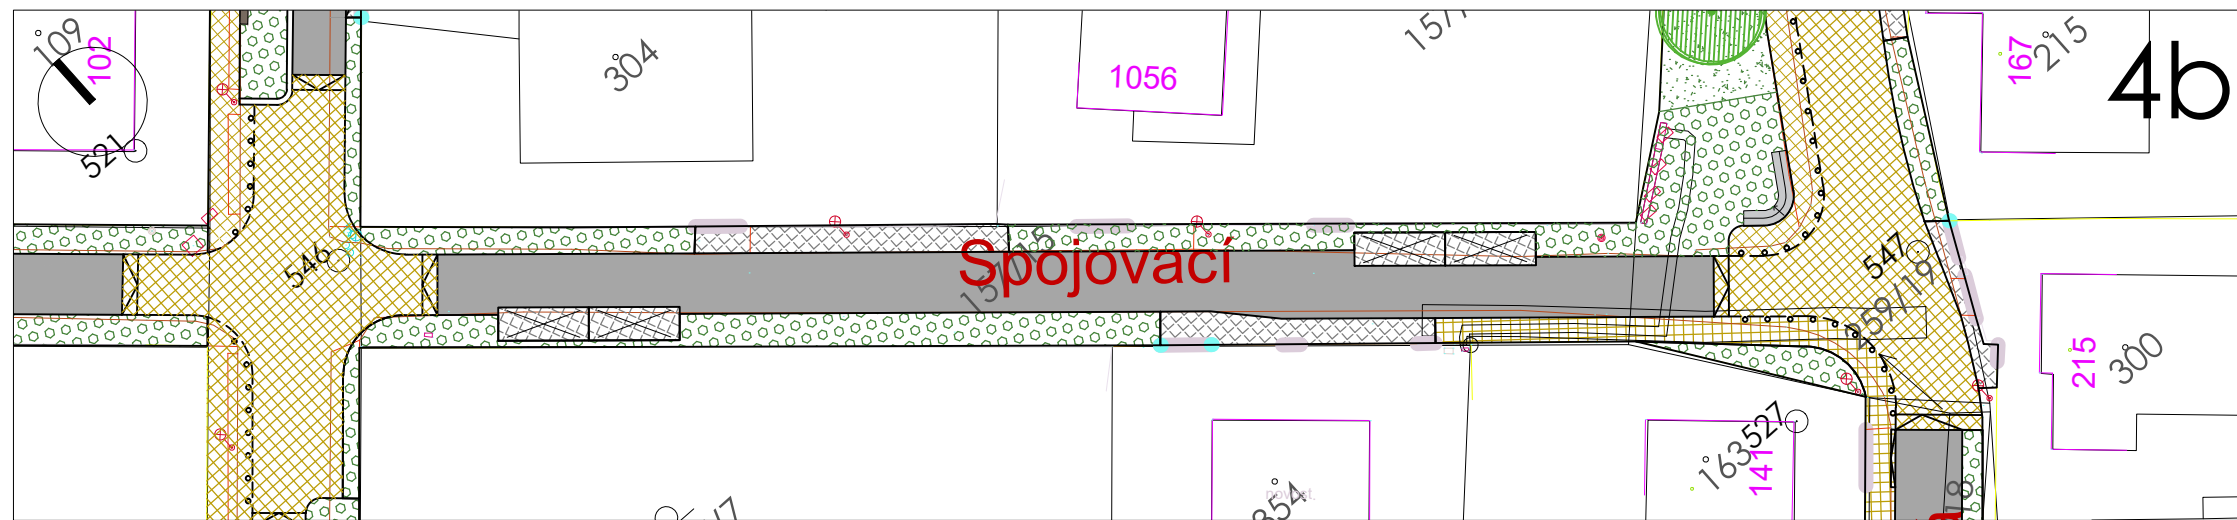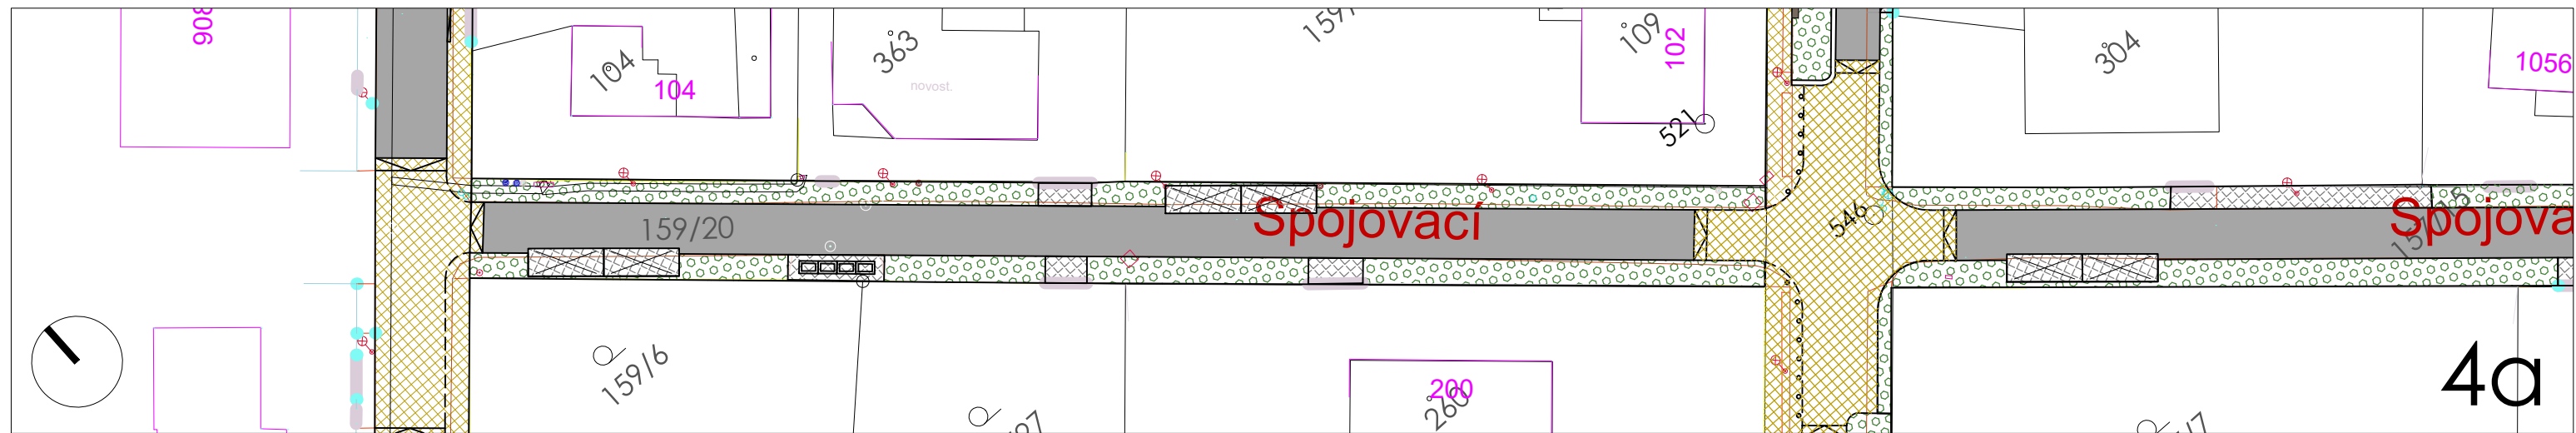


LEGENDA

- stávající stav
- vozovka - asfalt
- chodník - dlažba / vozovka v úrovni chodníku / obytná zóna
- kamenná dlažba 10 x 10 cm
- parkovací stání / vjezdy - propustná dlažba
- trávnik (intenzivní / bylinný / luční)
- plochy s potenciálem vsaku (včetně extenzivních záhonů)
- štěrky
- vodoteč
- opěrná stěna
- kamenná zídka
- kamenná rovnanina
- mlat
- dřevěná paluba
- betonová dlaždice / šlapák
- sedací mobilář (lavičky, hranoly atd.)
- betonové schody
- dřevěný parkový přístřešek
- keře
- vrstevnice sklon terénu
- pravidelné terénní kopečky
- nový strom
- stávající strom
- strom k odstranění
- potenciální nový strom
- vinohrad
- suchý vrbový domeček
- multifunkční herní prvek
- solitérní herní prvky

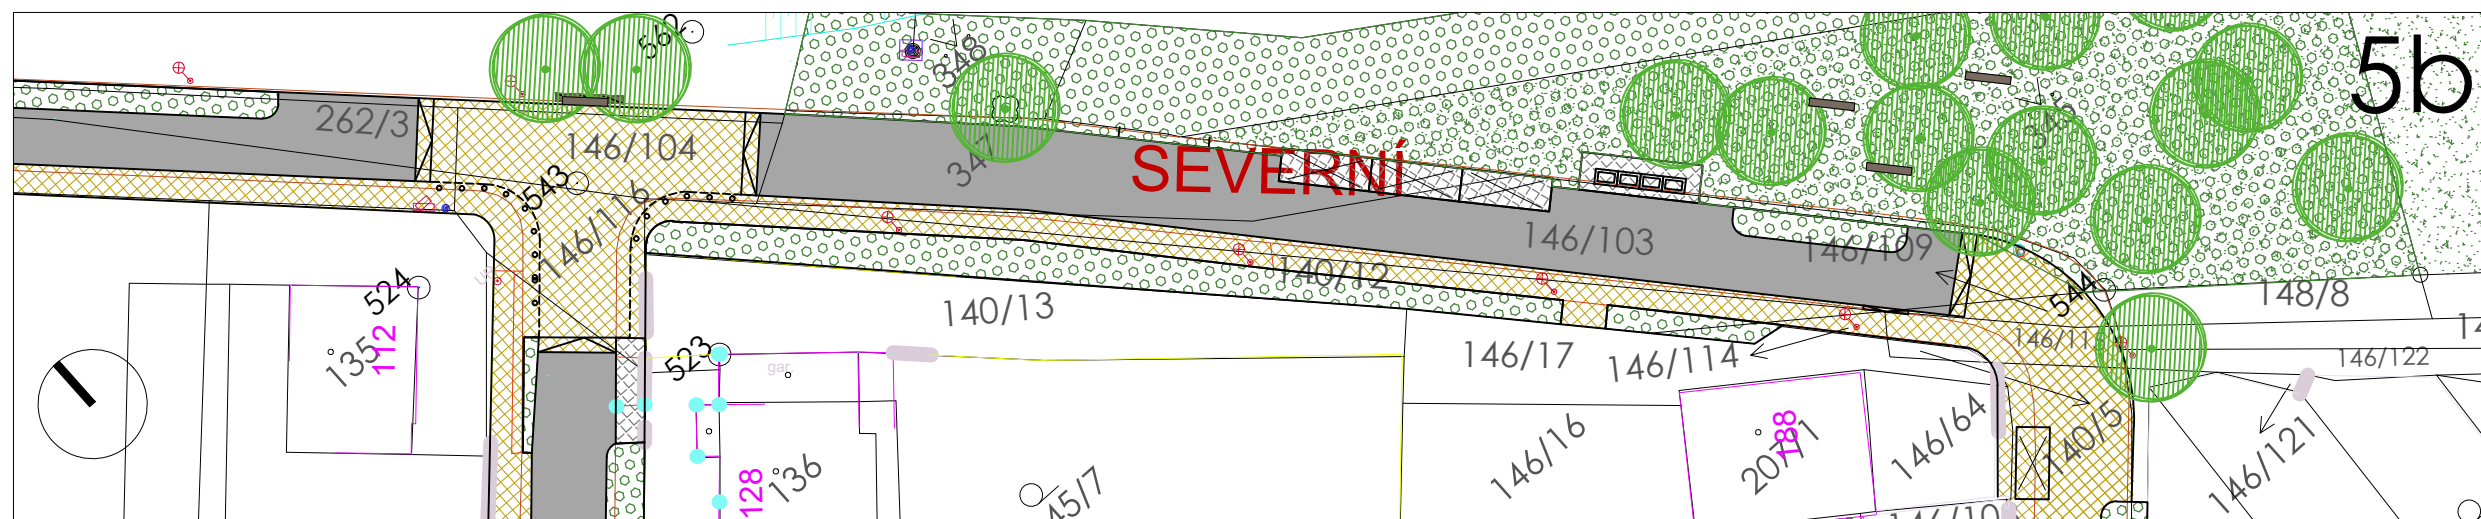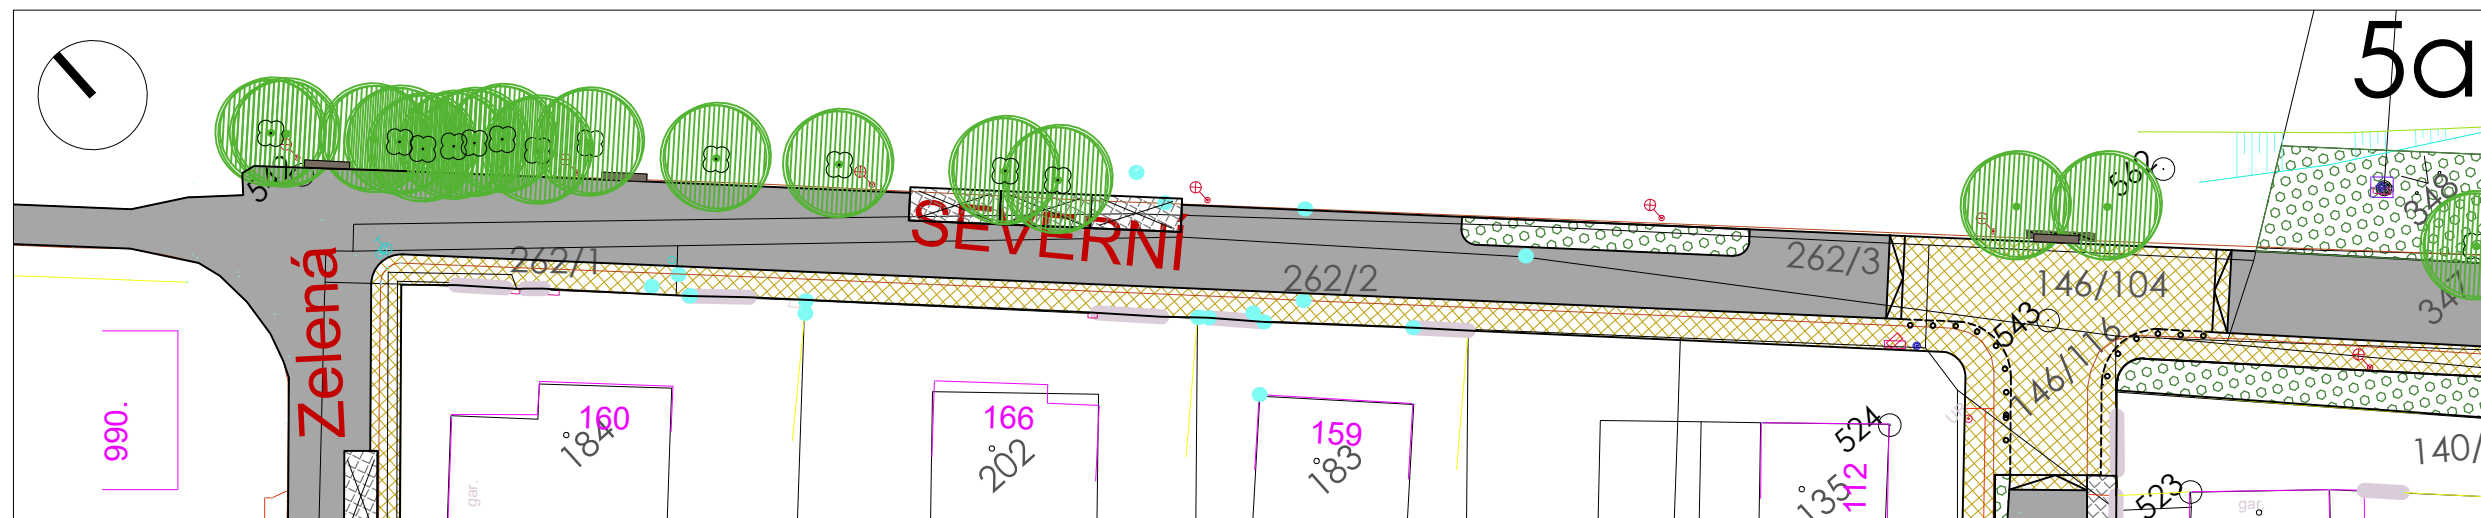

OBJEDNATEL: **Obec Polepy u Kolína**
 IČ: 00235644
 Polepy 131, 280 02 Kolín

ZHOTOVITEL: **Ing. arch. Tomáš Beneš**
 Ve struhách 969/13, 160 00 Praha 6
 IČ: 88195848
 ČKA: 04210
 +420 608 910 258
 tomasbenes@tb-a.cz
 www.tb-a.cz

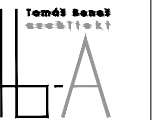


AKCE: **Řešení celkového konceptu uličních prostor v obci Polepy**

STUPEŇ: **Čistopis**

NÁZEV DÍLA: **HLAVNÍ VÝKRES - DETAIL**

MĚŘÍTKO: **1:500** ČÍSLO PŘÍLOHY: **D1-4, D1-5**

DATUM: **15. 12. 2022** ČÍSLO PARÉ:

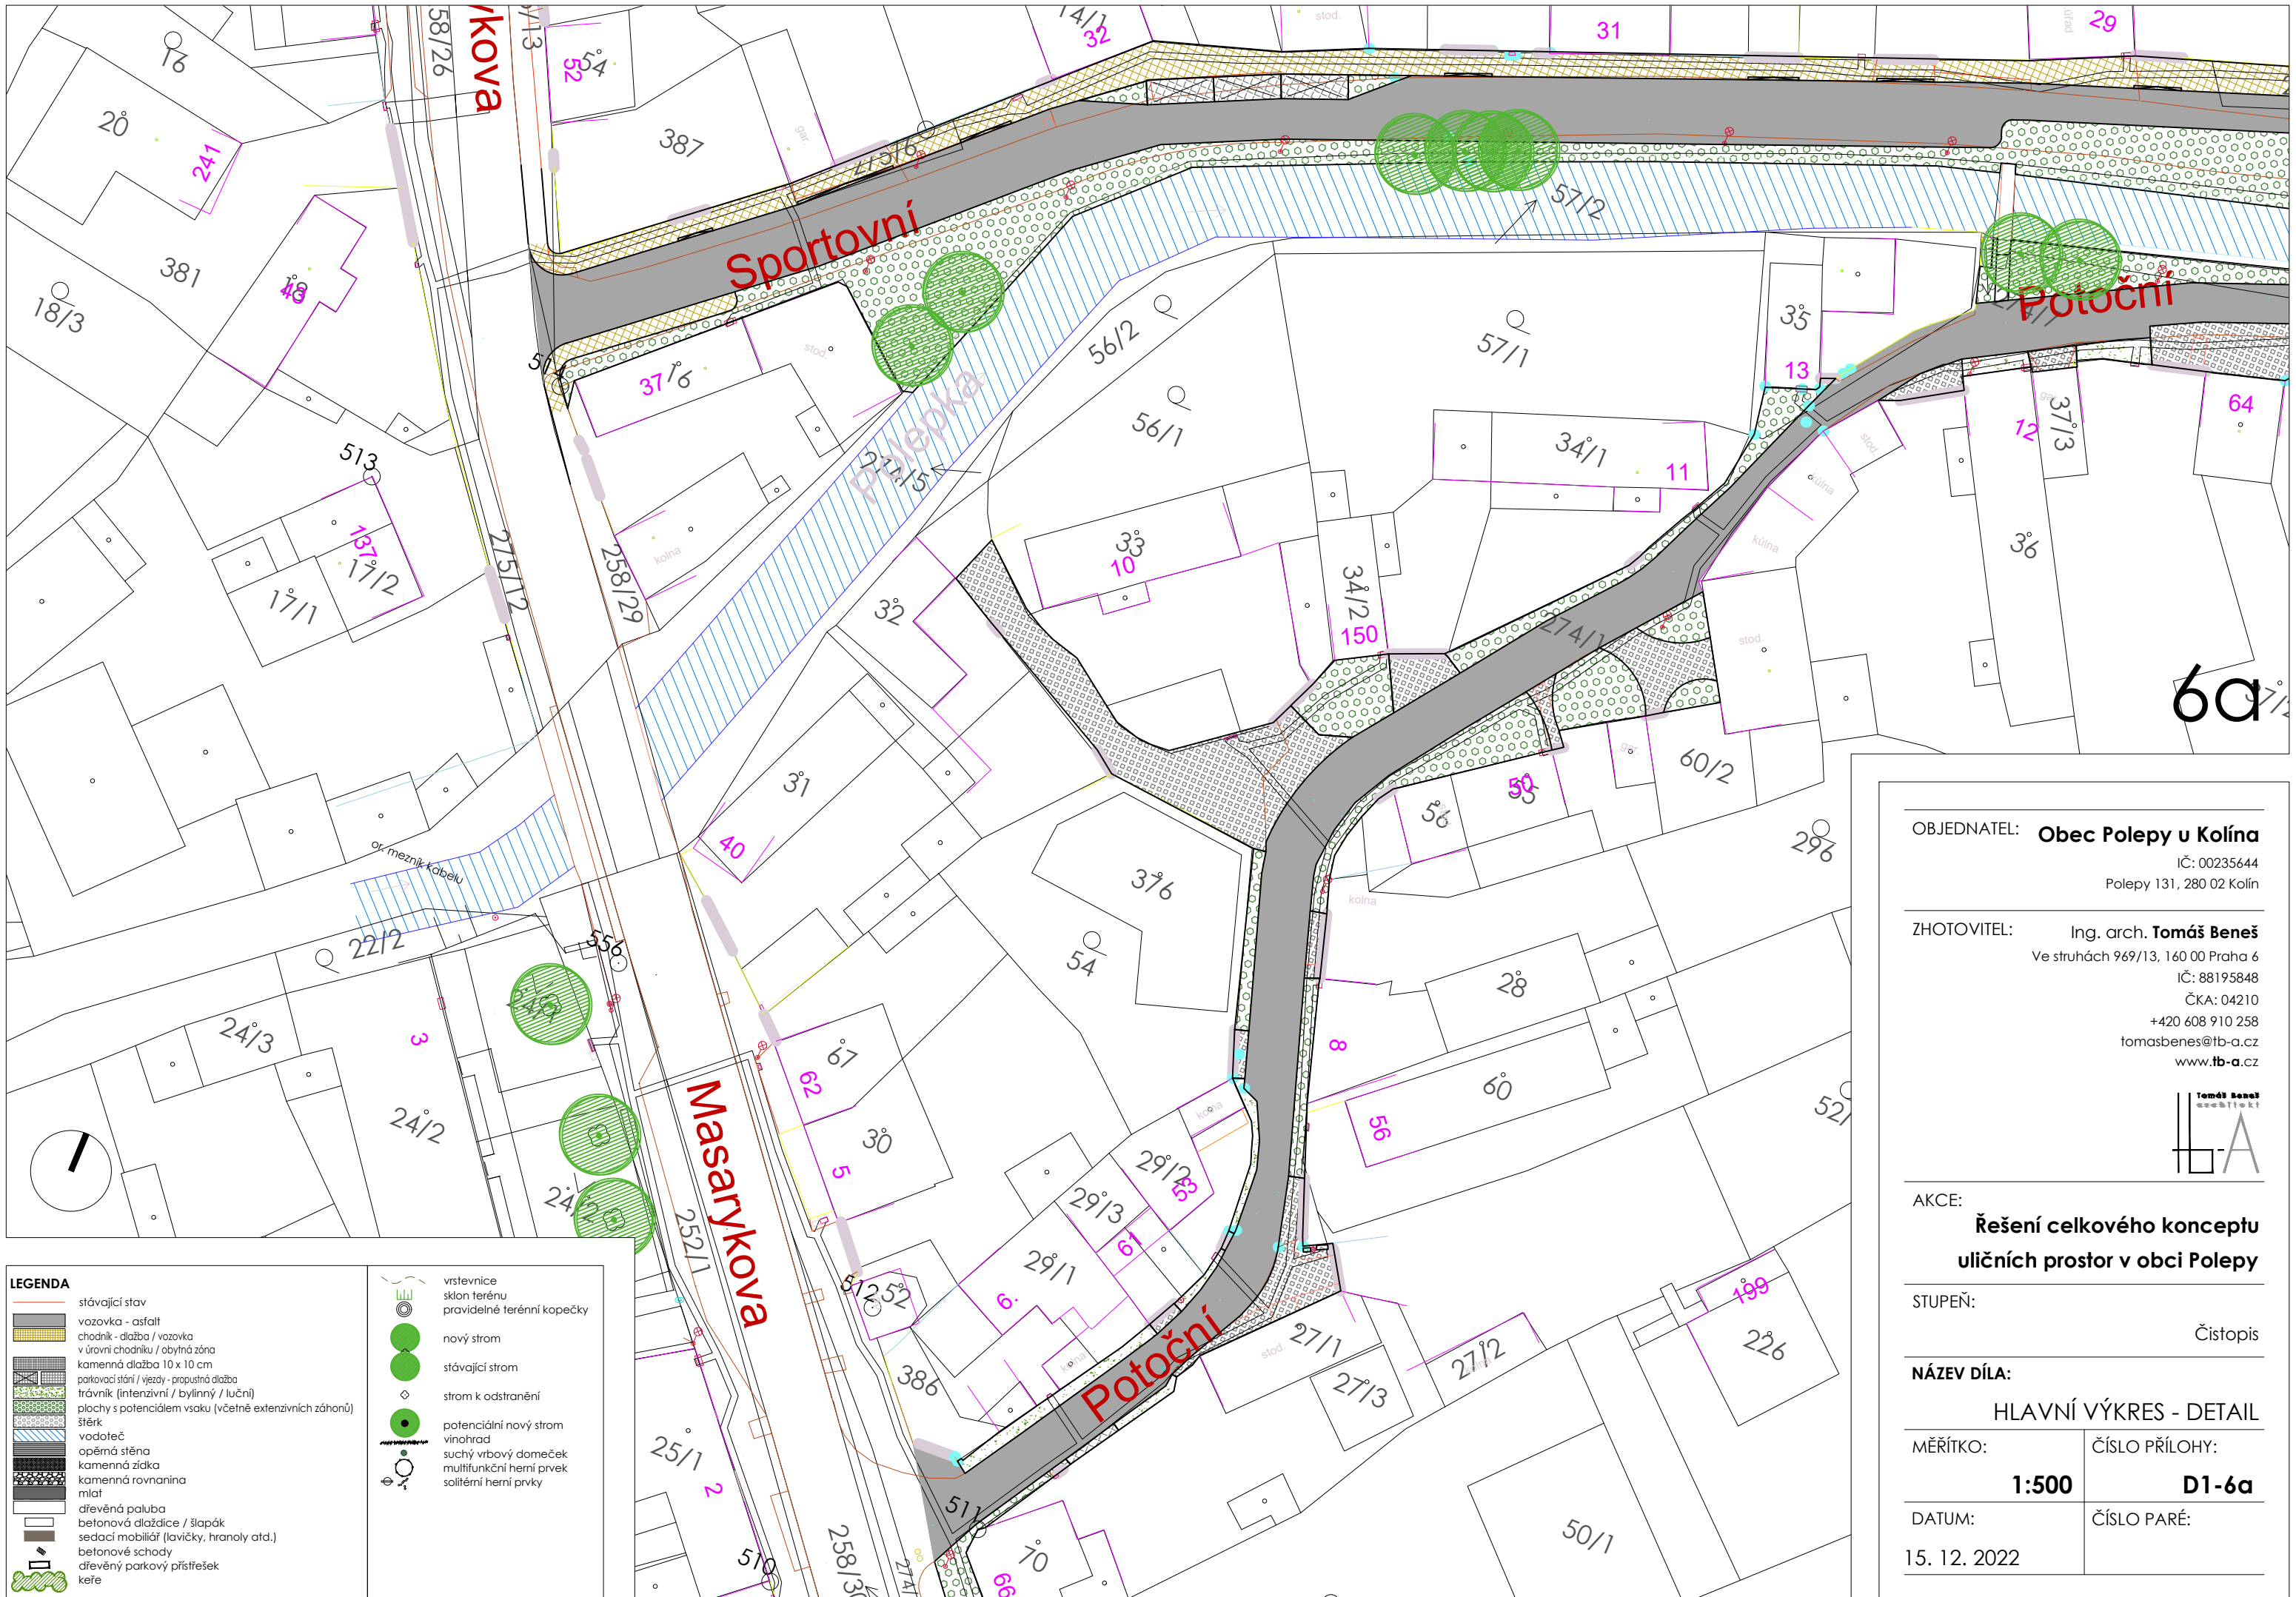


LEGENDA

	stávající stav		vrstevnice sklon terénu
	vozovka - asfalt		pravidelné terénní kopečky
	chodník - dlažba / vozovka		nový strom
	v úrovni chodníku / obytná zóna		stávající strom
	kamenná dlažba 10 x 10 cm		strom k odstranění
	parkovací stání / vjezdy - propustná dlažba		potenciální nový strom
	trávník (intenzivní / bylinný / luční)		vinohrad
	plochy s potenciálem vsaku (včetně extenzivních záhonů)		suchý vrbový domeček
	štěrk		multifunkční herní prvek
	vodoteč		solitérní herní prvky
	opěrná stěna		
	kamenná zídka		
	kamenná rovinanina		
	mlát		
	dřevěná paluba		
	betonová dlaždice / šlapák		
	sedací mobiliiar (lavičky, hranoly atd.)		
	betonové schody		
	dřevěný parkový přístřešek		
	keře		

OBJEDNATEL: **Obec Polepy u Kolína**
 IČ: 00235644
 Polepy 131, 280 02 Kolín

ZHOTOVITEL: **Ing. arch. Tomáš Beneš**
 Ve struhách 969/13, 160 00 Praha 6
 IČ: 88195848
 ČKA: 04210
 +420 608 910 258
 tomasbenes@tb-a.cz
 www.tb-a.cz

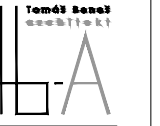


AKCE: **Řešení celkového konceptu uličních prostor v obci Polepy**

STUPEŇ: **Čistopis**

NÁZEV DÍLA: **HLAVNÍ VÝKRES - DETAIL**


MĚŘÍTKO: **1:500** ČÍSLO PŘÍLOHY: **D1-6a**

DATUM: **15. 12. 2022** ČÍSLO PARÉ:

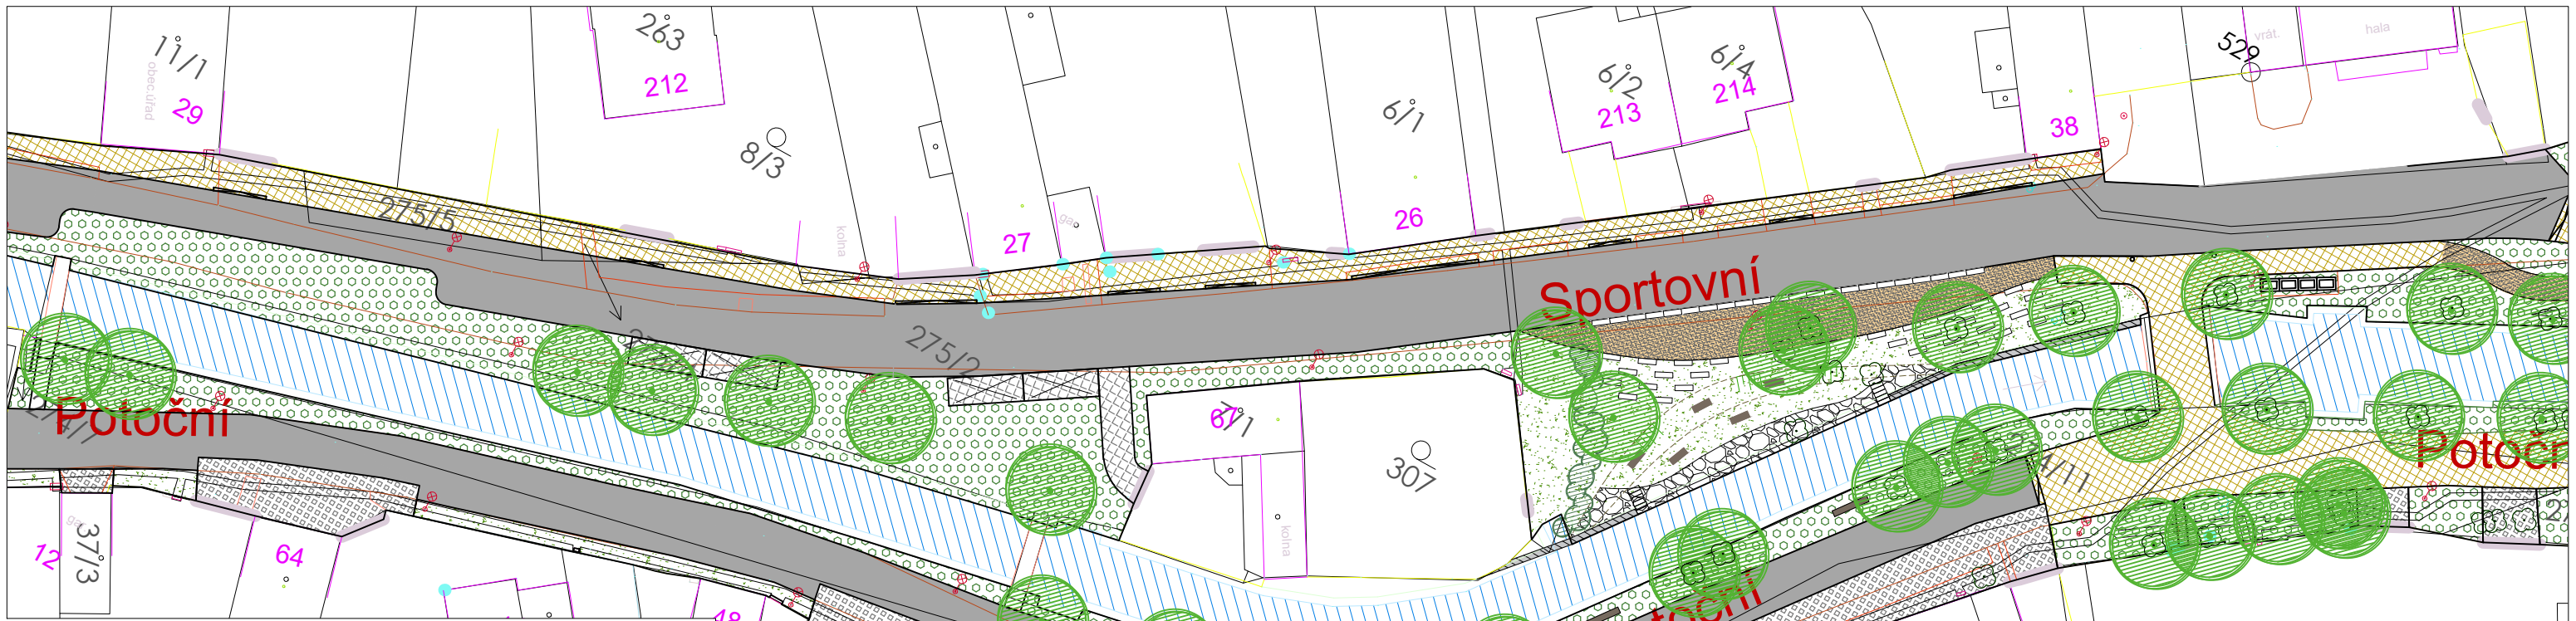


LEGENDA

	stávající stav		vrstevnice sklon terénu pravidelné terénní kopečky
	vozovka - asfalt		nový strom
	chodník - dlažba / vozovka v úrovni chodníku / obytná zóna		stávající strom
	kamenná dlažba 10 x 10 cm		strom k odstranění
	parkovací stání / vjezdy - propustná dlažba		potenciální nový strom
	trávník (intenzivní / bylinný / luční)		vinohrad
	plochy s potenciálem vsaku (včetně extenzivních záhonů)		suchý vrbový domeček
	štěrka		multifunkční herní prvek
	vodoteč		solitérní herní prvky
	opěrná stěna		
	kamenná zídka		
	kamenná rovnanina		
	mlát		
	dřevěná paluba		
	betonová dlaždice / šlapák		
	sedací mobiliář (lavičky, hranoly atd.)		
	betonové schody		
	dřevěný parkový přístřešek		
	keře		

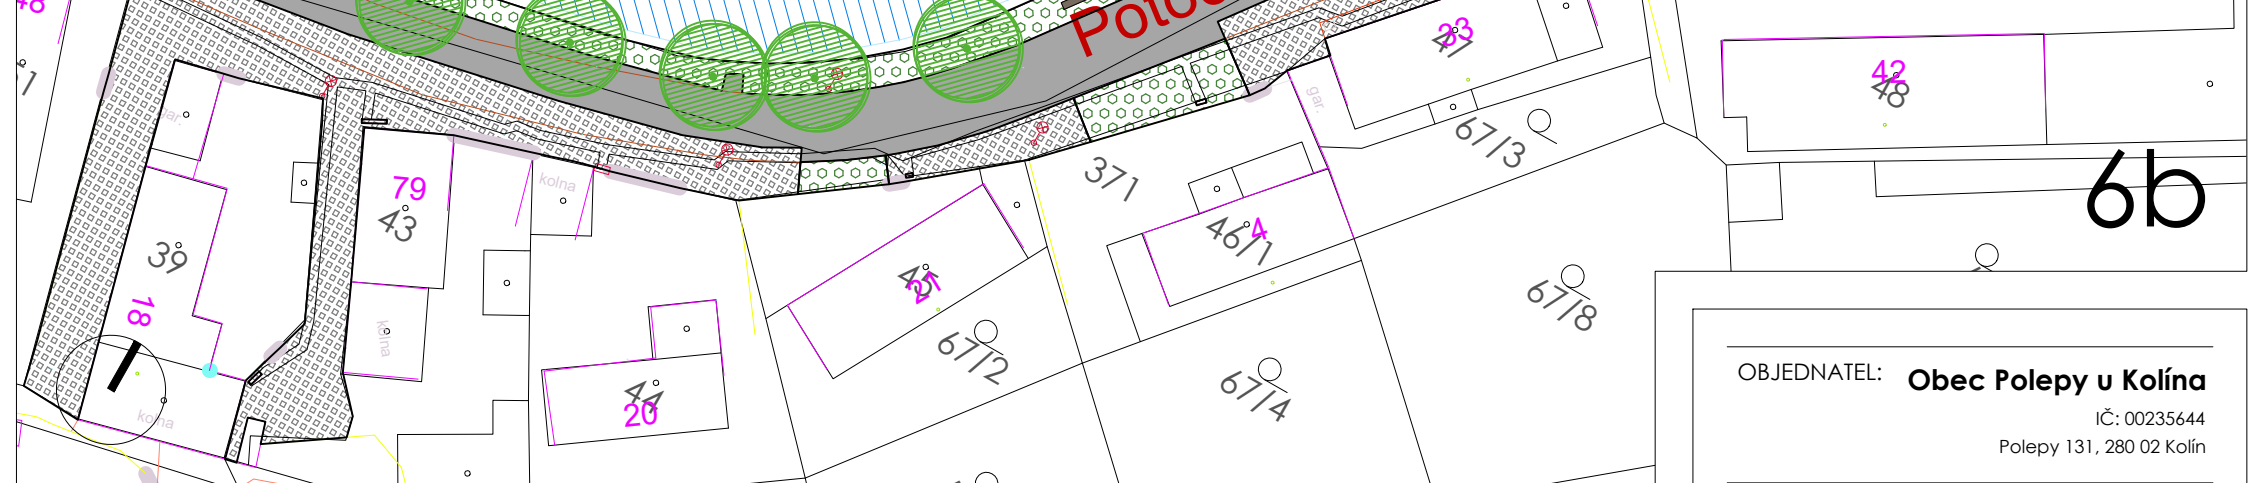

OBJEDNATEL: **Obec Polepy u Kolína**
 IČ: 00235644
 Polepy 131, 280 02 Kolín

ZHOTOVITEL: **Ing. arch. Tomáš Beneš**
 Ve struhách 969/13, 160 00 Praha 6
 IČ: 88195848
 ČKA: 04210
 +420 608 910 258
 tomasbenes@tb-a.cz
 www.tb-a.cz

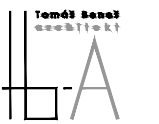

AKCE: **Řešení celkového konceptu
 uličních prostor v obci Polepy**

STUPEŇ: **Čistopis**

NÁZEV DÍLA: **HLAVNÍ VÝKRES - DETAIL**

MĚŘÍTKO: **1:500**
 ČÍSLO PŘÍLOHY: **D1-6bc**


DATUM: **15. 12. 2022**
 ČÍSLO PARÉ:



6d

OBJEDNATEL: **Obec Polepy u Kolína**
 IČ: 00235644
 Polepy 131, 280 02 Kolín

ZHOTOVITEL: **Ing. arch. Tomáš Beneš**
 Ve struhách 969/13, 160 00 Praha 6
 IČ: 88195848
 ČKA: 04210
 +420 608 910 258
 tomasbenes@tb-a.cz
 www.tb-a.cz

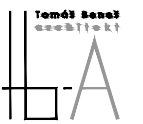

AKCE: **Řešení celkového konceptu uličních prostor v obci Polepy**

STUPEŇ: **Čistopis**




NÁZEV DÍLA: **HLAVNÍ VÝKRES - DETAIL**

MĚŘÍTKO: **1:500** ČÍSLO PŘÍLOHY: **D1-6d**

DATUM: **15. 12. 2022** ČÍSLO PARÉ:

LEGENDA

	stávající stav		nový strom
	vozovka - asfalt		stávající strom
	chodník - dlažba / vozovka v úrovni chodníku / obytná zóna		strom k odstranění
	kamenná dlažba 10 x 10 cm		potenciální nový strom
	parkovací stání / vjezd - propustná dlažba		vinohrad
	trávník (intenzivní / bylinný / luční)		suchý vrbový domeček
	plochy s potenciálem vsaku (včetně extenzivních záhonů)		multifunkční herní prvek
	šterk		solitérní herní prvky
	vodoteč		
	opěrná stěna		
	kamenná zídka		
	kamenná rovinanina		
	dřevěná paluba		
	betonová dlaždice / šlapák		
	sedací mobiliiář (lavičky, hranoly atd.)		
	betonové schody		
	dřevěný parkový přístřešek		
	keře		

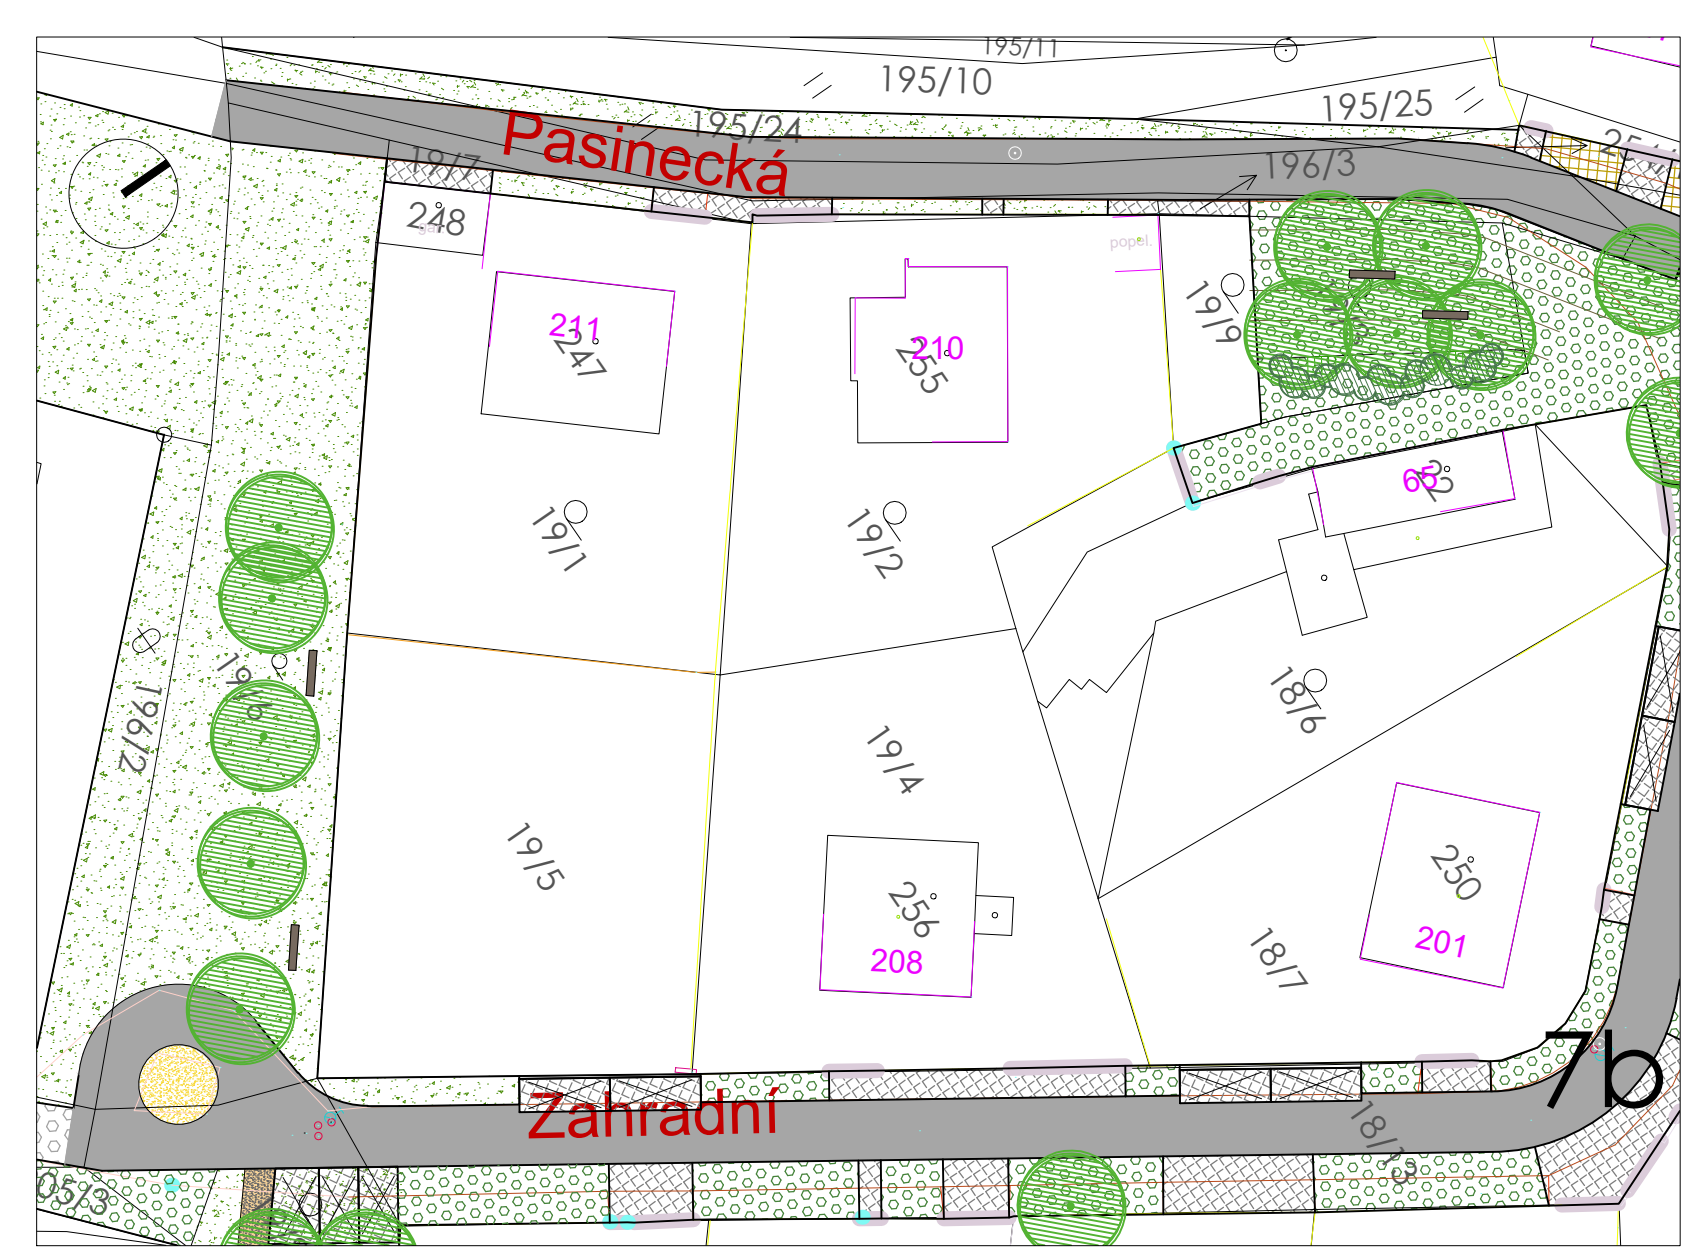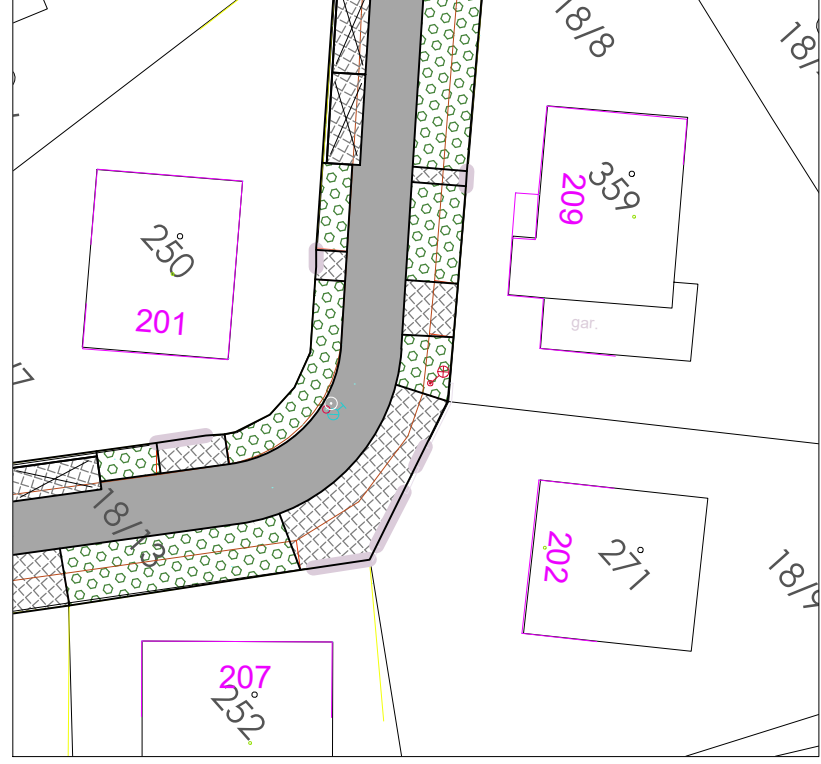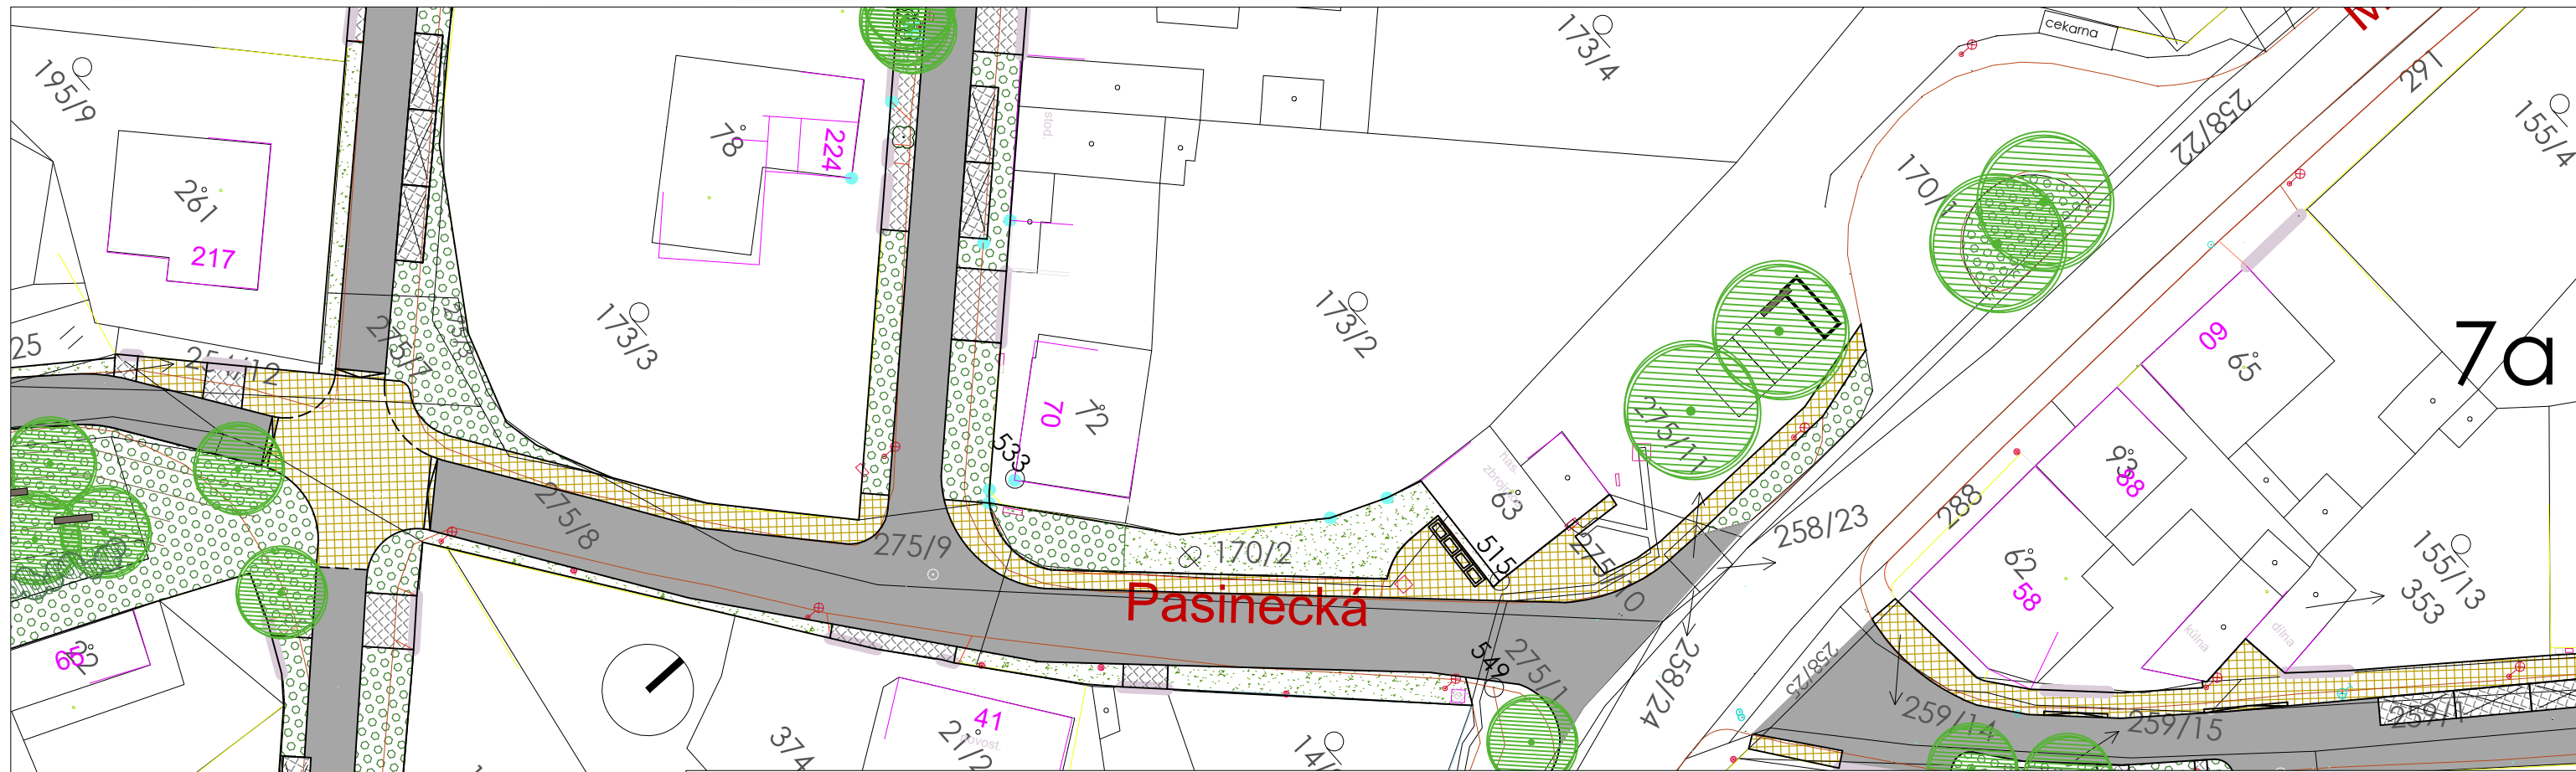


LEGENDA

	stávající stav		vrstevnice
	vozovka - asfalt		sklon terénu
	chodník - dlažba / vozovka		pravidelné terénní kopečky
	kamenná dlažba 10 x 10 cm		nový strom
	parkovací stání / vjezdy - propustná dlažba		stávající strom
	trávník (intenzivní / bylinný / luční)		strom k odstranění
	plochy s potenciálem vsaku (včetně extenzivních záhonů)		potenciální nový strom
	štěrk		vinohrad
	vadoleč		suchý vrbový domeček
	opěrná stěna		multifunkční herní prvek
	kamenná zídka		solitérní herní prvky
	kamenná rovnanina		
	mlat		
	dřevěná paluba		
	betonová dlaždice / šlapák		
	sedací mobiliář (lavičky, hranoly atd.)		
	betonové schody		
	dřevěný parkový přístřešek		
	keře		

OBJEDNATEL: **Obec Polepy u Kolína**
 IČ: 00235644
 Polepy 131, 280 02 Kolín

ZHOTOVITEL: Ing. arch. **Tomáš Beneš**
 Ve struhách 969/13, 160 00 Praha 6
 IČ: 88195848
 ČKA: 04210
 +420 608 910 258
 tomasbenes@tb-a.cz
 www.tb-a.cz

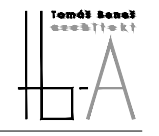


AKCE: **Řešení celkového konceptu uličních prostor v obci Polepy**

STUPEŇ: **Čistopis**

NÁZEV DÍLA: **HLAVNÍ VÝKRES - DETAIL**

MĚŘÍTKO: **1:500** ČÍSLO PŘÍLOHY: **D1-7ab**

DATUM: **15. 12. 2022** ČÍSLO PARÉ:

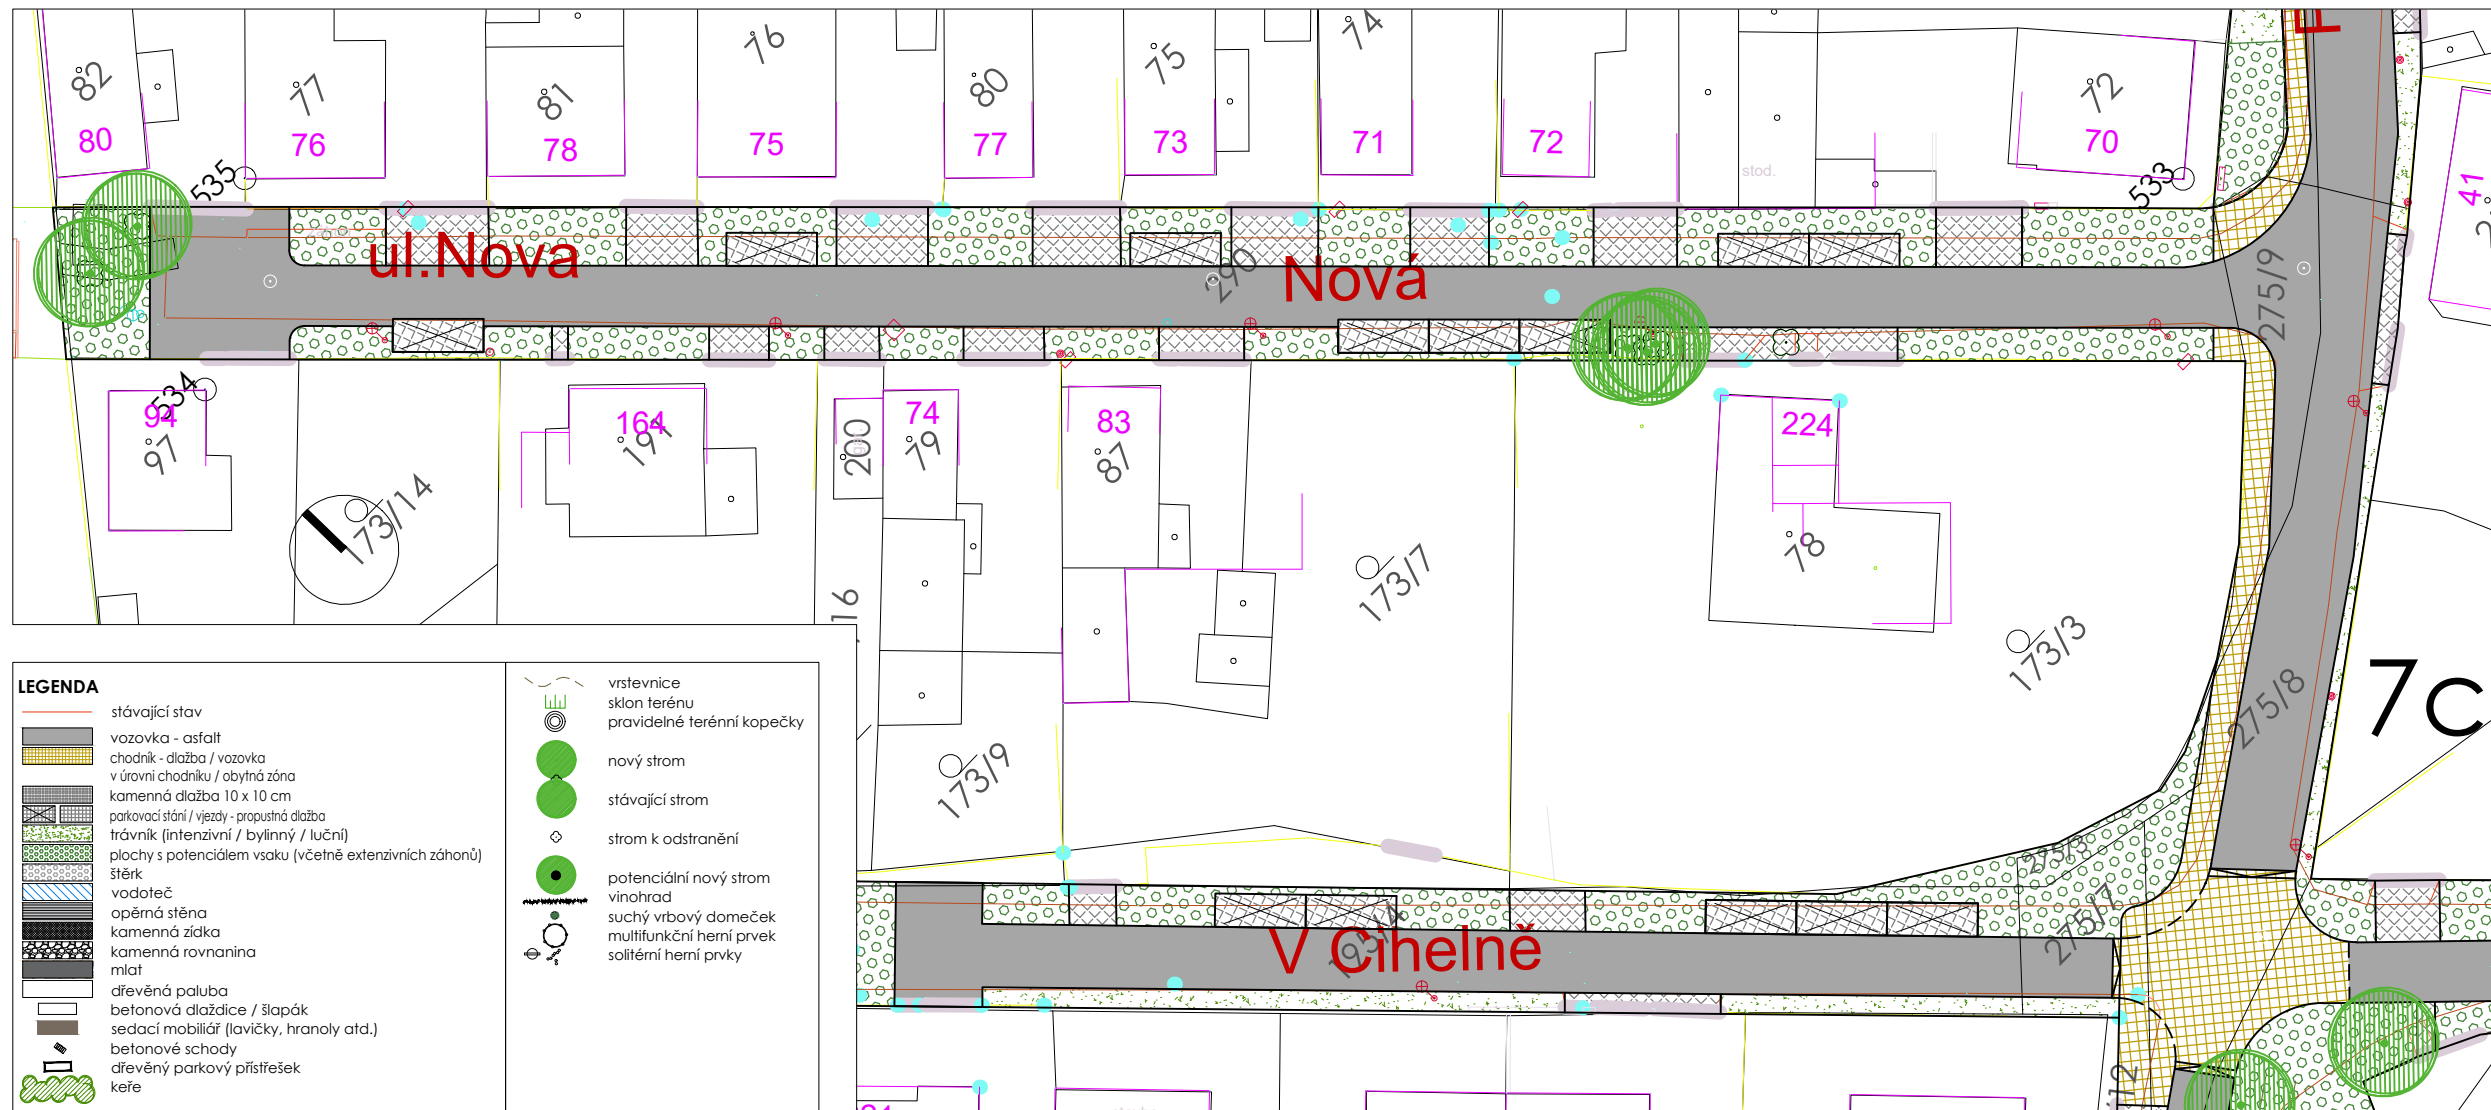


LEGENDA

	stávající stav		vrstevnice
	vozovka - asfalt		sklon terénu
	chodník - dlažba / vozovka		pravidelné terénní kopečky
	v úrovni chodníku / obytná zóna		nový strom
	kamenná dlažba 10 x 10 cm		stávající strom
	parkovací stání / vjezdy - propustná dlažba		strom k odstranění
	trávník (intenzivní / bylinný / luční)		potenciální nový strom
	plochy s potenciálem vsaku (včetně extenzivních záhonů)		vinohrad
	štěrka		suchý vrbový domeček
	vodoteč		multifunkční herní prvek
	opěrná stěna		solitérní herní prvky
	kamenná zídka		
	kamenná rovnanina		
	mlat		
	dřevěná paluba		
	betonová dlaždice / šlapák		
	sedací mobiliář (lavičky, hranoly atd.)		
	betonové schody		
	dřevěný parkový přístřešek		
	keře		

OBJEDNATEL: **Obec Polepy u Kolína**
 IČ: 00235644
 Polepy 131, 280 02 Kolín

ZHOTOVITEL: **Ing. arch. Tomáš Beneš**
 Ve struhách 969/13, 160 00 Praha 6
 IČ: 88195848
 ČKA: 04210
 +420 608 910 258
 tomasbenes@tb-a.cz
 www.tb-a.cz

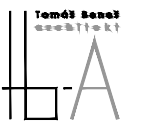


AKCE: **Řešení celkového konceptu uličních prostor v obci Polepy**

STUPEŇ: **Čistopis**



NÁZEV DÍLA: **HLAVNÍ VÝKRES - DETAIL**

MĚŘÍTKO: **1:500** ČÍSLO PŘÍLOHY: **D1-7cd**

DATUM: **15. 12. 2022** ČÍSLO PARÉ:

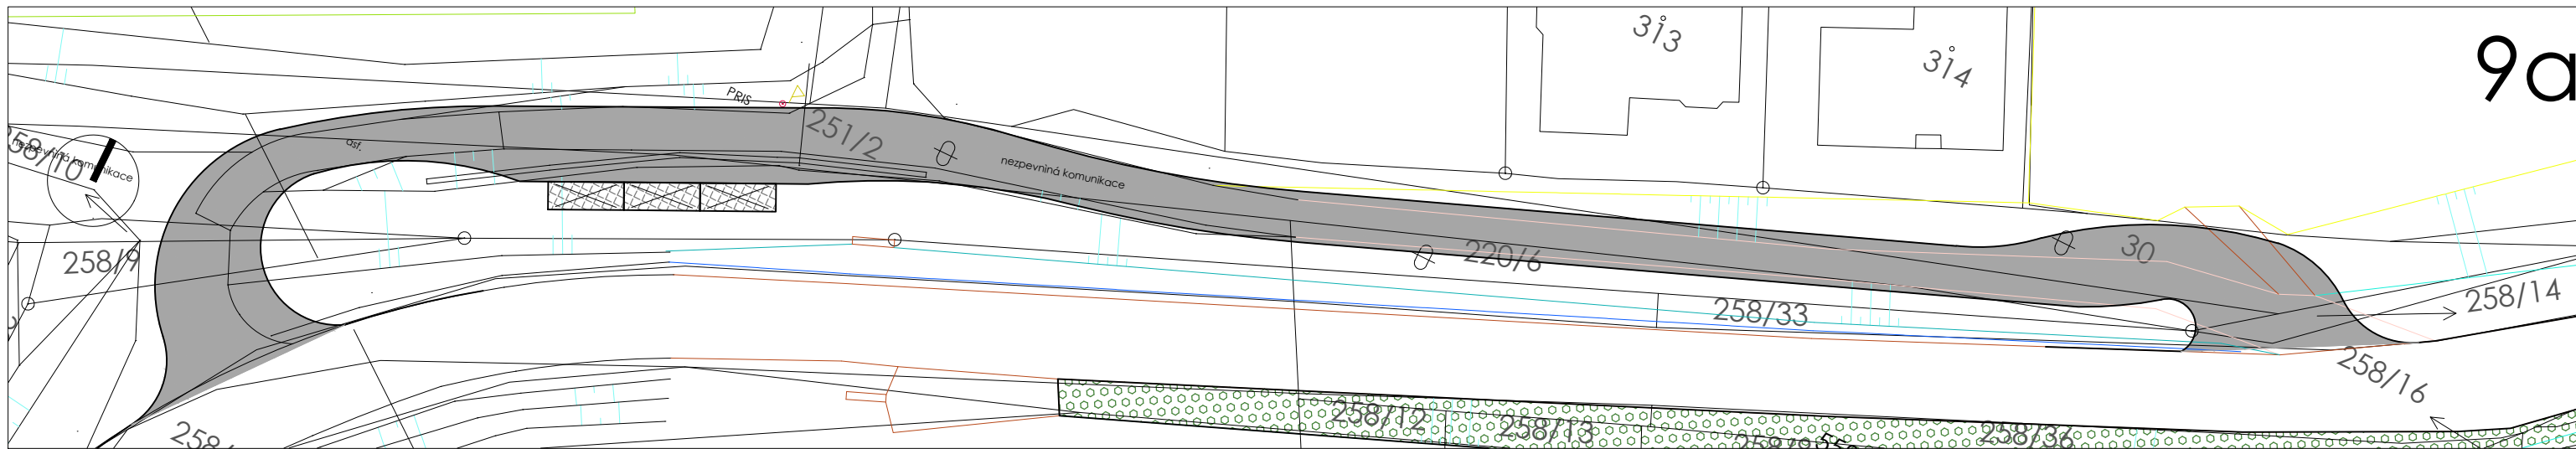


9a

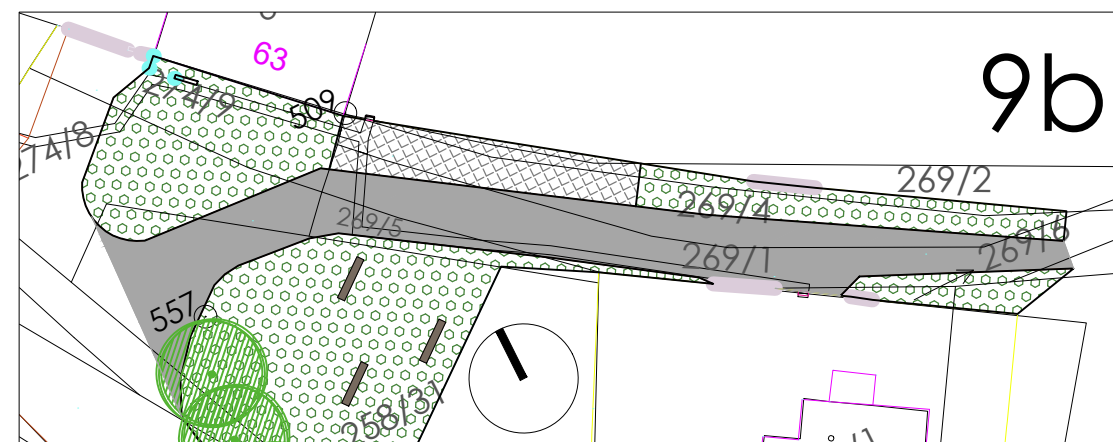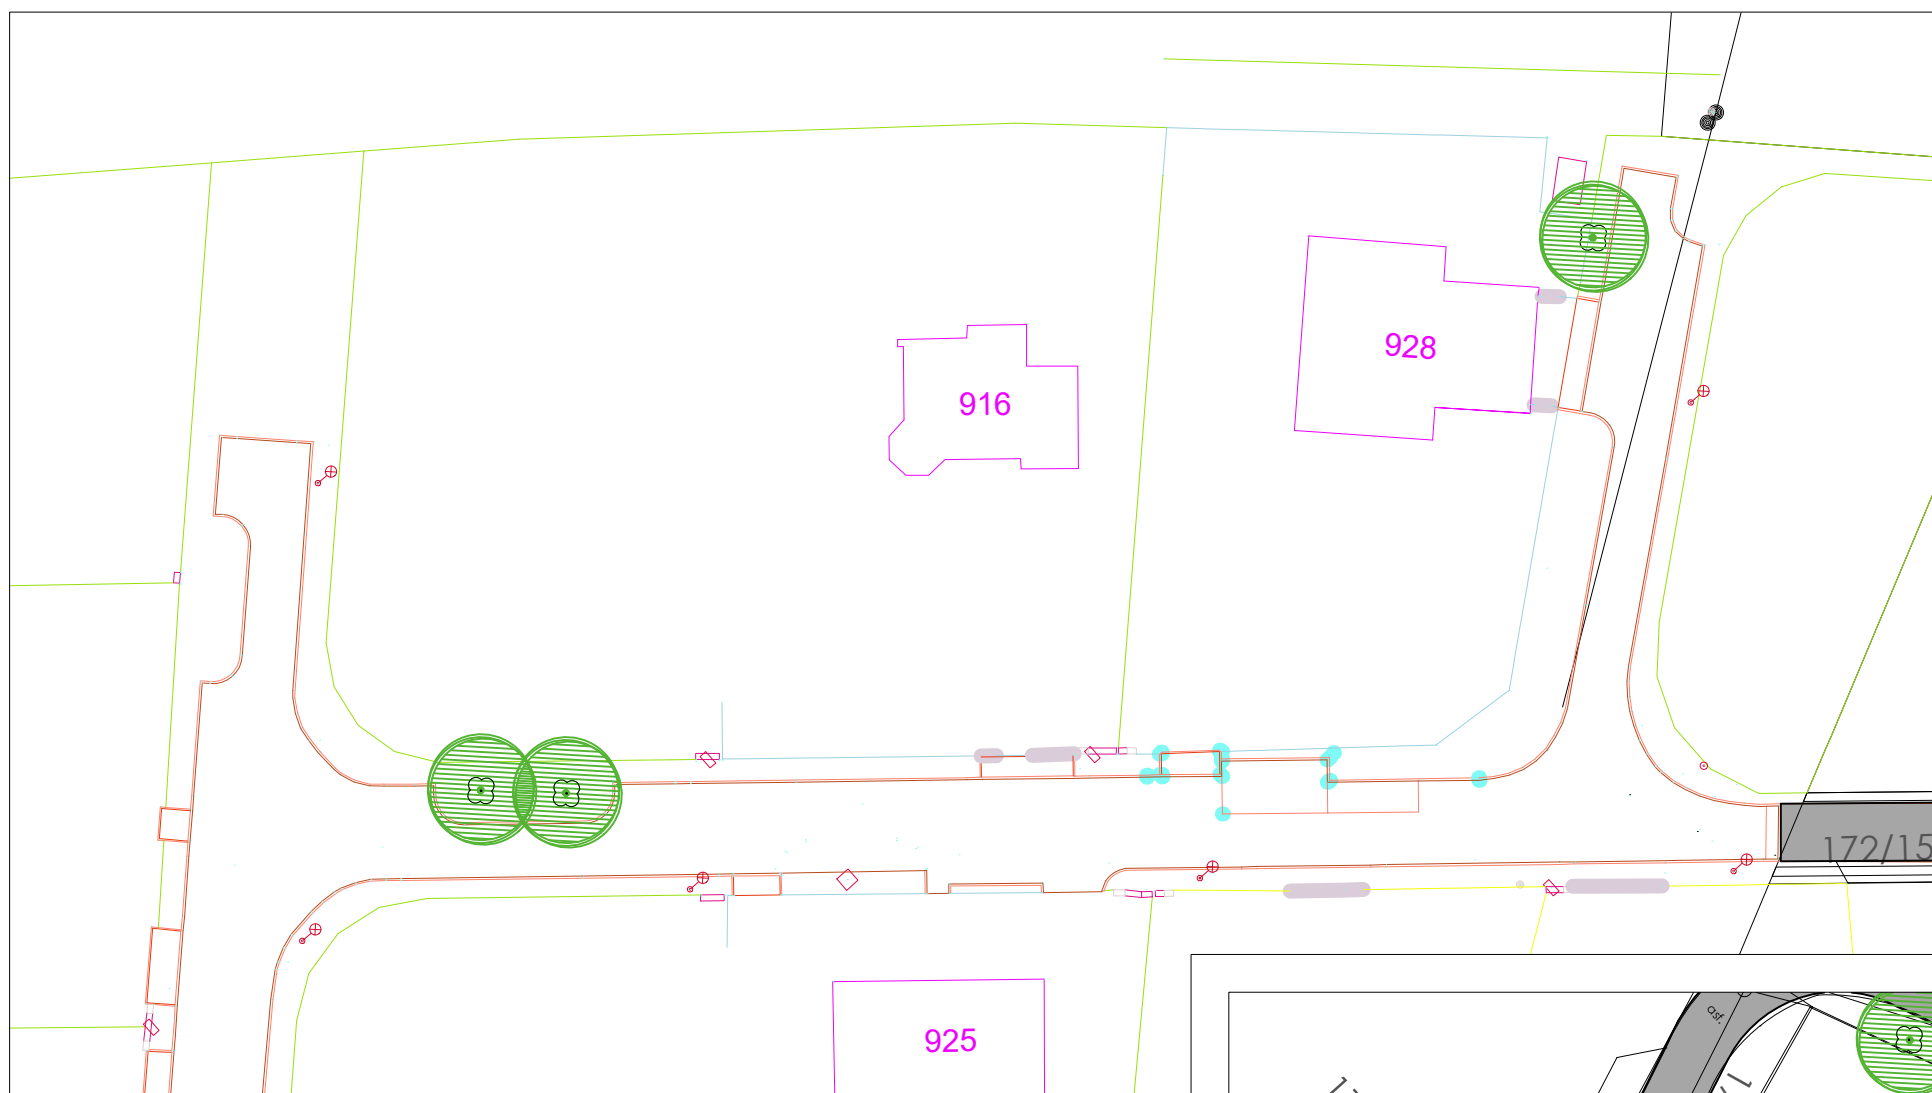

9b

LEGENDA

	stávající stav		vrstevnice
	vozovka - asfalt		sklon terénu
	chodník - dlažba / vozovka		pravidelné terénní kopečky
	v úrovni chodníku / obytná zóna		nový strom
	kamenná dlažba 10 x 10 cm		stávající strom
	parkovací stání / vjezdy - propustná dlažba		strom k odstranění
	trávník (intenzivní / bylinný / luční)		potenciální nový strom
	plochy s potenciálem vsaku (včetně extenzivních záhonů)		vinohrad
	štěrk		suchý vrbový domeček
	vodoteč		multifunkční herní prvek
	opěrná stěna		solitérní herní prvky
	kamenná zídka		
	kamenná rovnanina		
	mlat		
	dřevěná paluba		
	betonová dlaždice / šlapák		
	sedací mobiliár (lavičky, hranoly atd.)		
	betonové schody		
	dřevěný parkový přístřešek		
	keře		

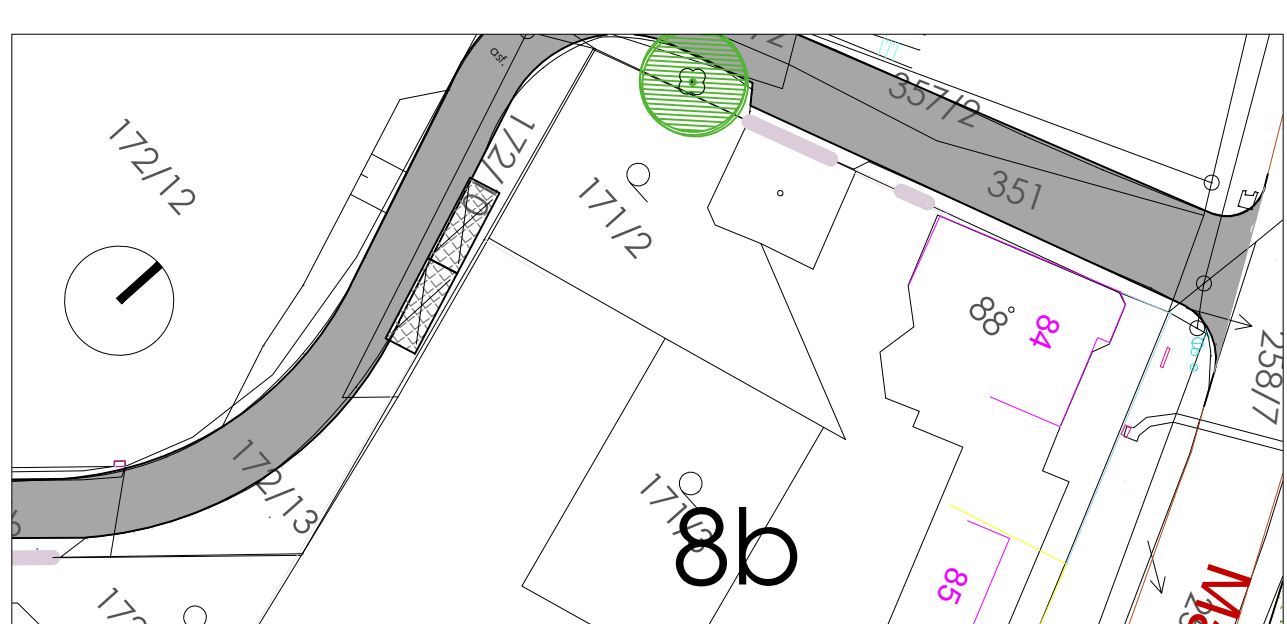


8a

8b

OBJEDNATEL: **Obec Polepy u Kolína**
 IČ: 00235644
 Polepy 131, 280 02 Kolín

ZHOTOVITEL: **Ing. arch. Tomáš Beneš**
 Ve struhách 969/13, 160 00 Praha 6
 IČ: 88195848
 ČKA: 04210
 +420 608 910 258
 tomasbenes@tb-a.cz
 www.tb-a.cz

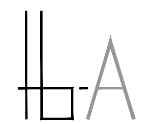

AKCE: **Řešení celkového konceptu uličních prostor v obci Polepy**

STUPEŇ: **Čistopis**

NÁZEV DÍLA: **HLAVNÍ VÝKRES - DETAIL**

MĚŘÍTKO: **1:500** ČÍSLO PŘÍLOHY: **D1-8, D1-9**

DATUM: **15. 12. 2022** ČÍSLO PARÉ: