



**1 ZELENÝ AMFITEÁTR**  
Teréně zpřístupněný intenzivně udržovaný krajinný veřejný prostor. Lze kombinovat intenzivní trávník na rovných a louky na svažitých plochách. Může být využito pro sezónní komorní kulturní akce pod širým nebem.

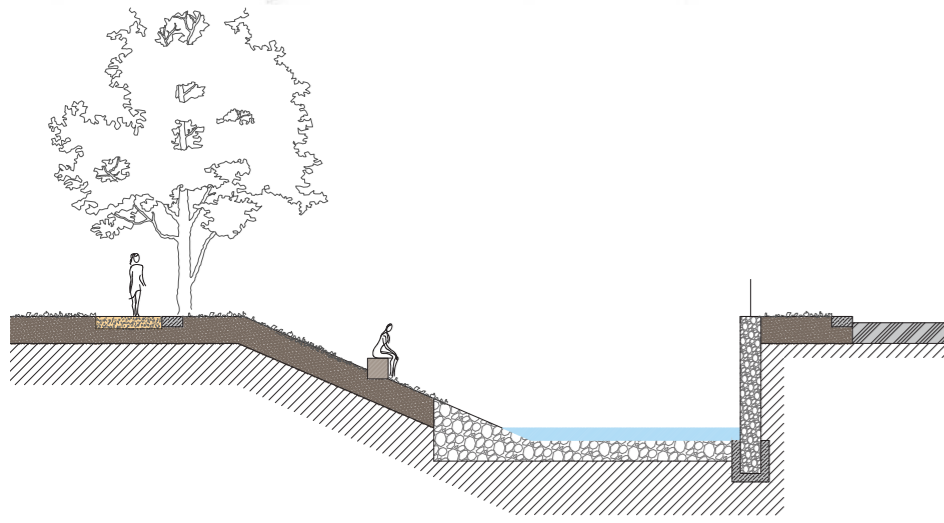


**2 BŘEH POLEPKY**  
Otevření levého břehu Polepky a jeho zpřístupnění k pobytu. Částečně také zpřirodnění koryta vysahováním a schůdky vodního toku a doplnění plochy cestami a novými dřevinami.

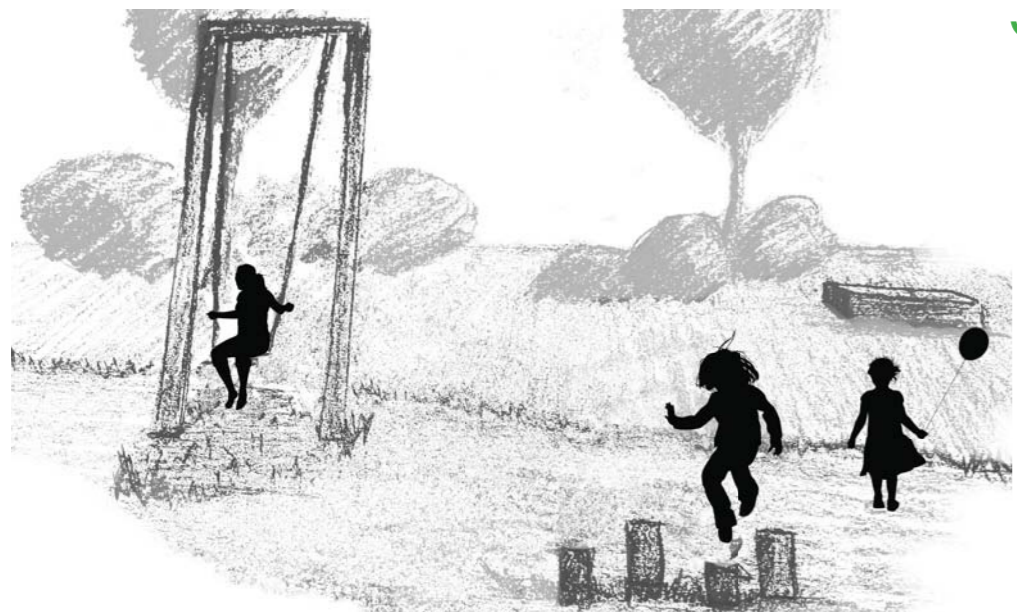

**3 HŘIŠTĚ V DLOUHÉ**  
Doplnění přírodních herních prvků a pobytového mobiliáře s probírkou vegetace.



**4 VČELNICE**  
Sad s včelínky a ukázkovými květnatými loukami či letničkovými výsevy s medonosnou funkcí.

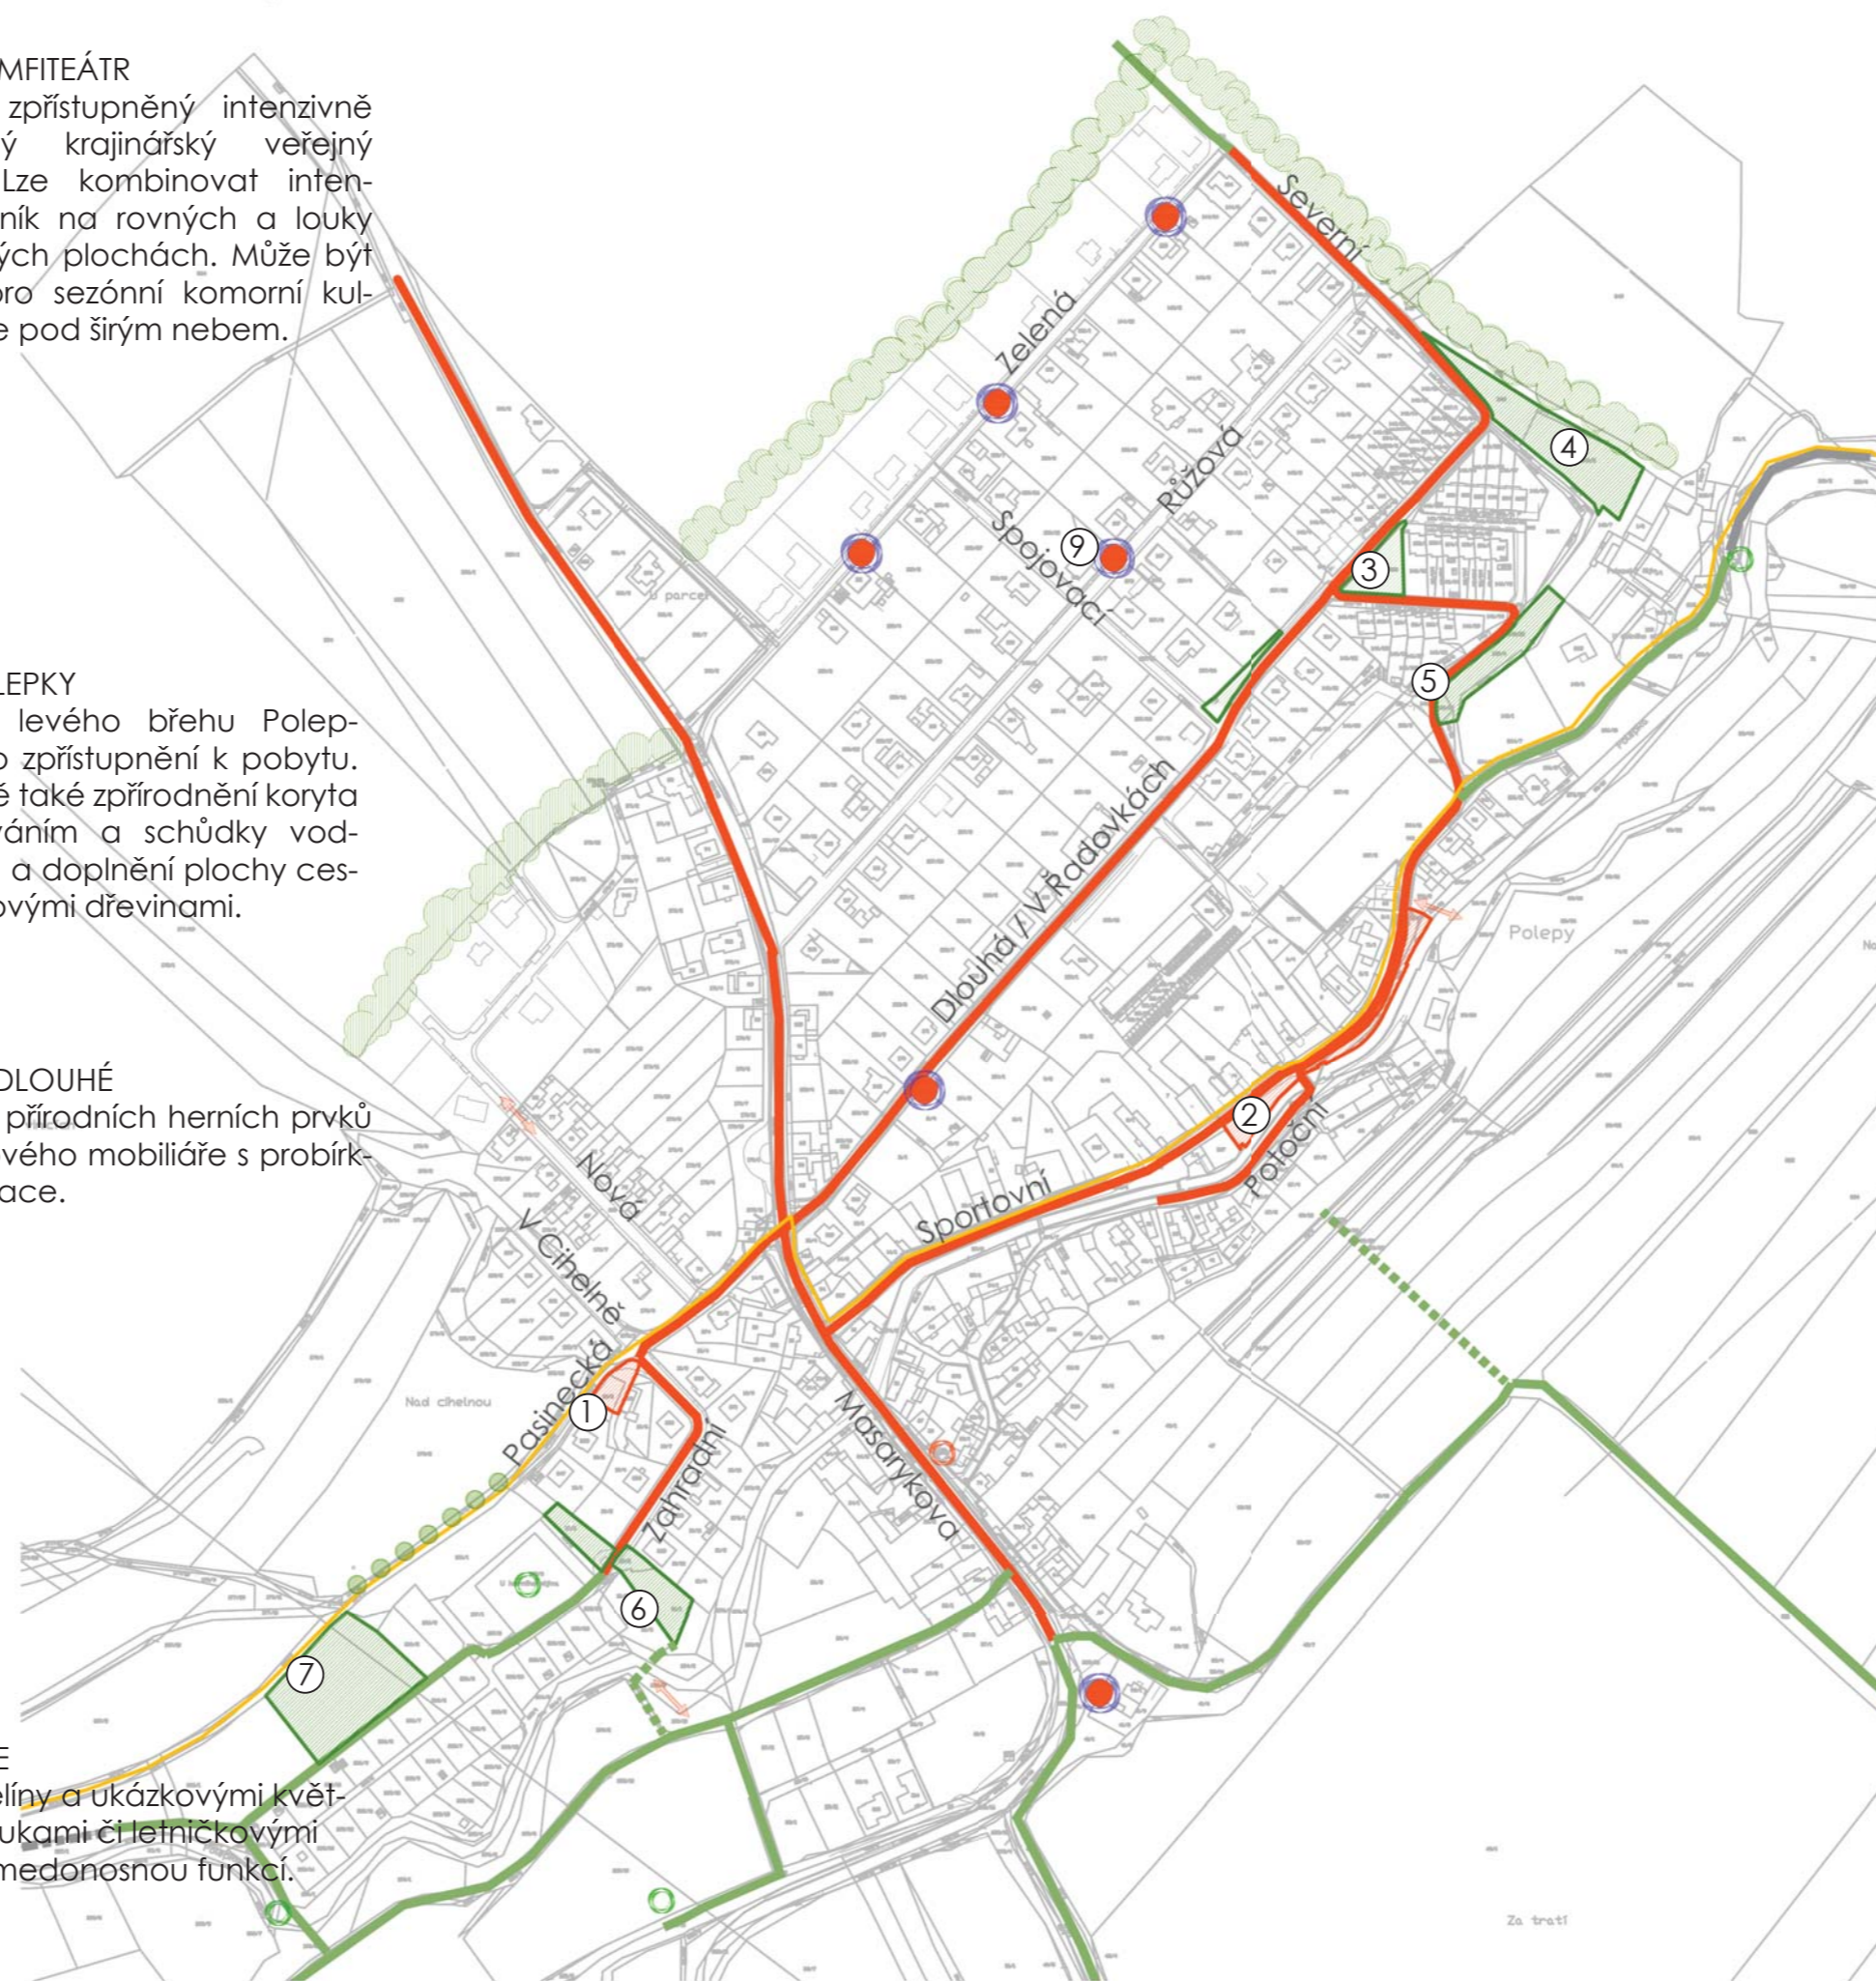


**8 ULIČNÍ ZASTAVENÍČKA**  
Zvýraznění rozšířených nových uličních vegetačních ploch a doplnění pobytovým mobiliářem. Vegetace může být okrasná (trvalko-travninové výsadby) nebo s vsakovací funkcí (hygrofilní vegetace).

**5 OKRASNÝ SAD**  
Zpřístupněný svah s výsadbou okrasných ovocných dřevin.



**6 HŘIŠTĚ U ZAHRÁDKÁŘŮ**  
Přírodní dětské hřiště s travnatými kopečky na sánkování, vrbovými domečkami, velkou houpačkou a posezením.

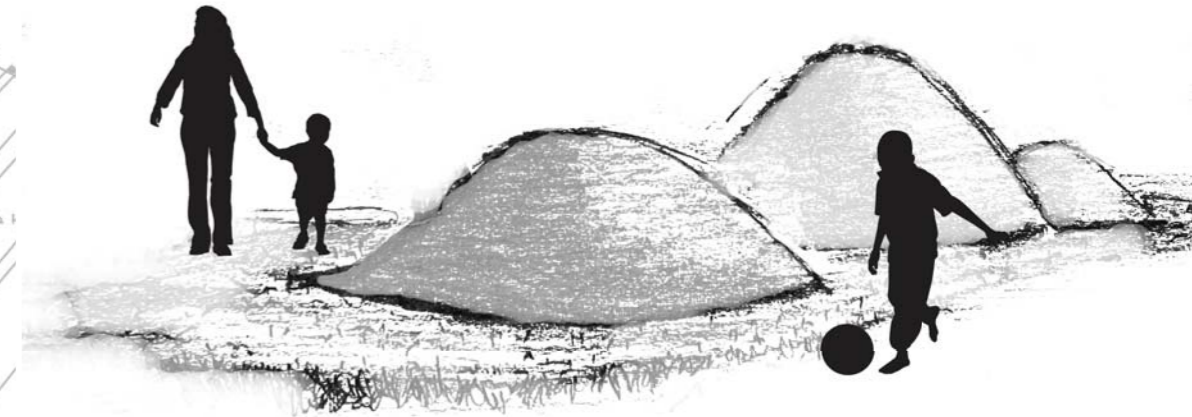

**7 VINICE**  
Veřejný sad a malá vinice pro občasnou komunitní akci v přírodě.




### LEGENDA

- HLAVNÍ TRASY OBEC - STÁVAJÍCÍ
- HLAVNÍ TRASY KRAJINA - STÁVAJÍCÍ
- - - HLAVNÍ TRASY KRAJINA - NÁVRH
- VEŘEJNÝ PROSTOR OBEC - NÁVRH
- VEŘEJNÝ PROSTOR KRAJINA - NÁVRH
- NAVAŽUJÍCÍ STEZKY STÁVAJÍCÍ
- - - NAVAŽUJÍCÍ STEZKY - NÁVRH
- CYKLOSTEZKA
- BODY ZÁJMU - OBEC
- BODY ZÁJMU KRAJINA
- DROBNÁ ZASTAVENÍ
- ↔ PROPOJKA TRASY OBEC - NÁVRH
- IZOLAČNÍ ZELEŇ - NÁVRH, DOPLNĚNÍ
- STROMOŘADÍ NÁVRH

OBJEDNATEL: **Obec Polepy u Kolína**  
IČ: 00235644  
Polepy 131, 280 02 Kolín

ZHOTOVITEL: Ing. arch. **Tomáš Beneš**  
Ve struhách 969/13, 160 00 Praha 6  
IČ: 88195848  
ČKA: 04210  
+420 608 910 258  
tomasbenes@tb-a.cz  
www.tb-a.cz

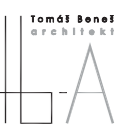

AKCE: **Řešení celkového konceptu uličních prostor v obci Polepy**

STUPĚŇ: Čistopis

NÁZEV DÍLA: IDEOVÉ SCHÉMA POBYTOVÝCH VEŘEJNÝCH PROSTORŮ

MĚŘÍTKO: - ČÍSLO PŘÍLOHY: **D2**

DATUM: 08/2022 ČÍSLO PARÉ: