


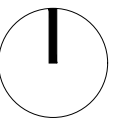
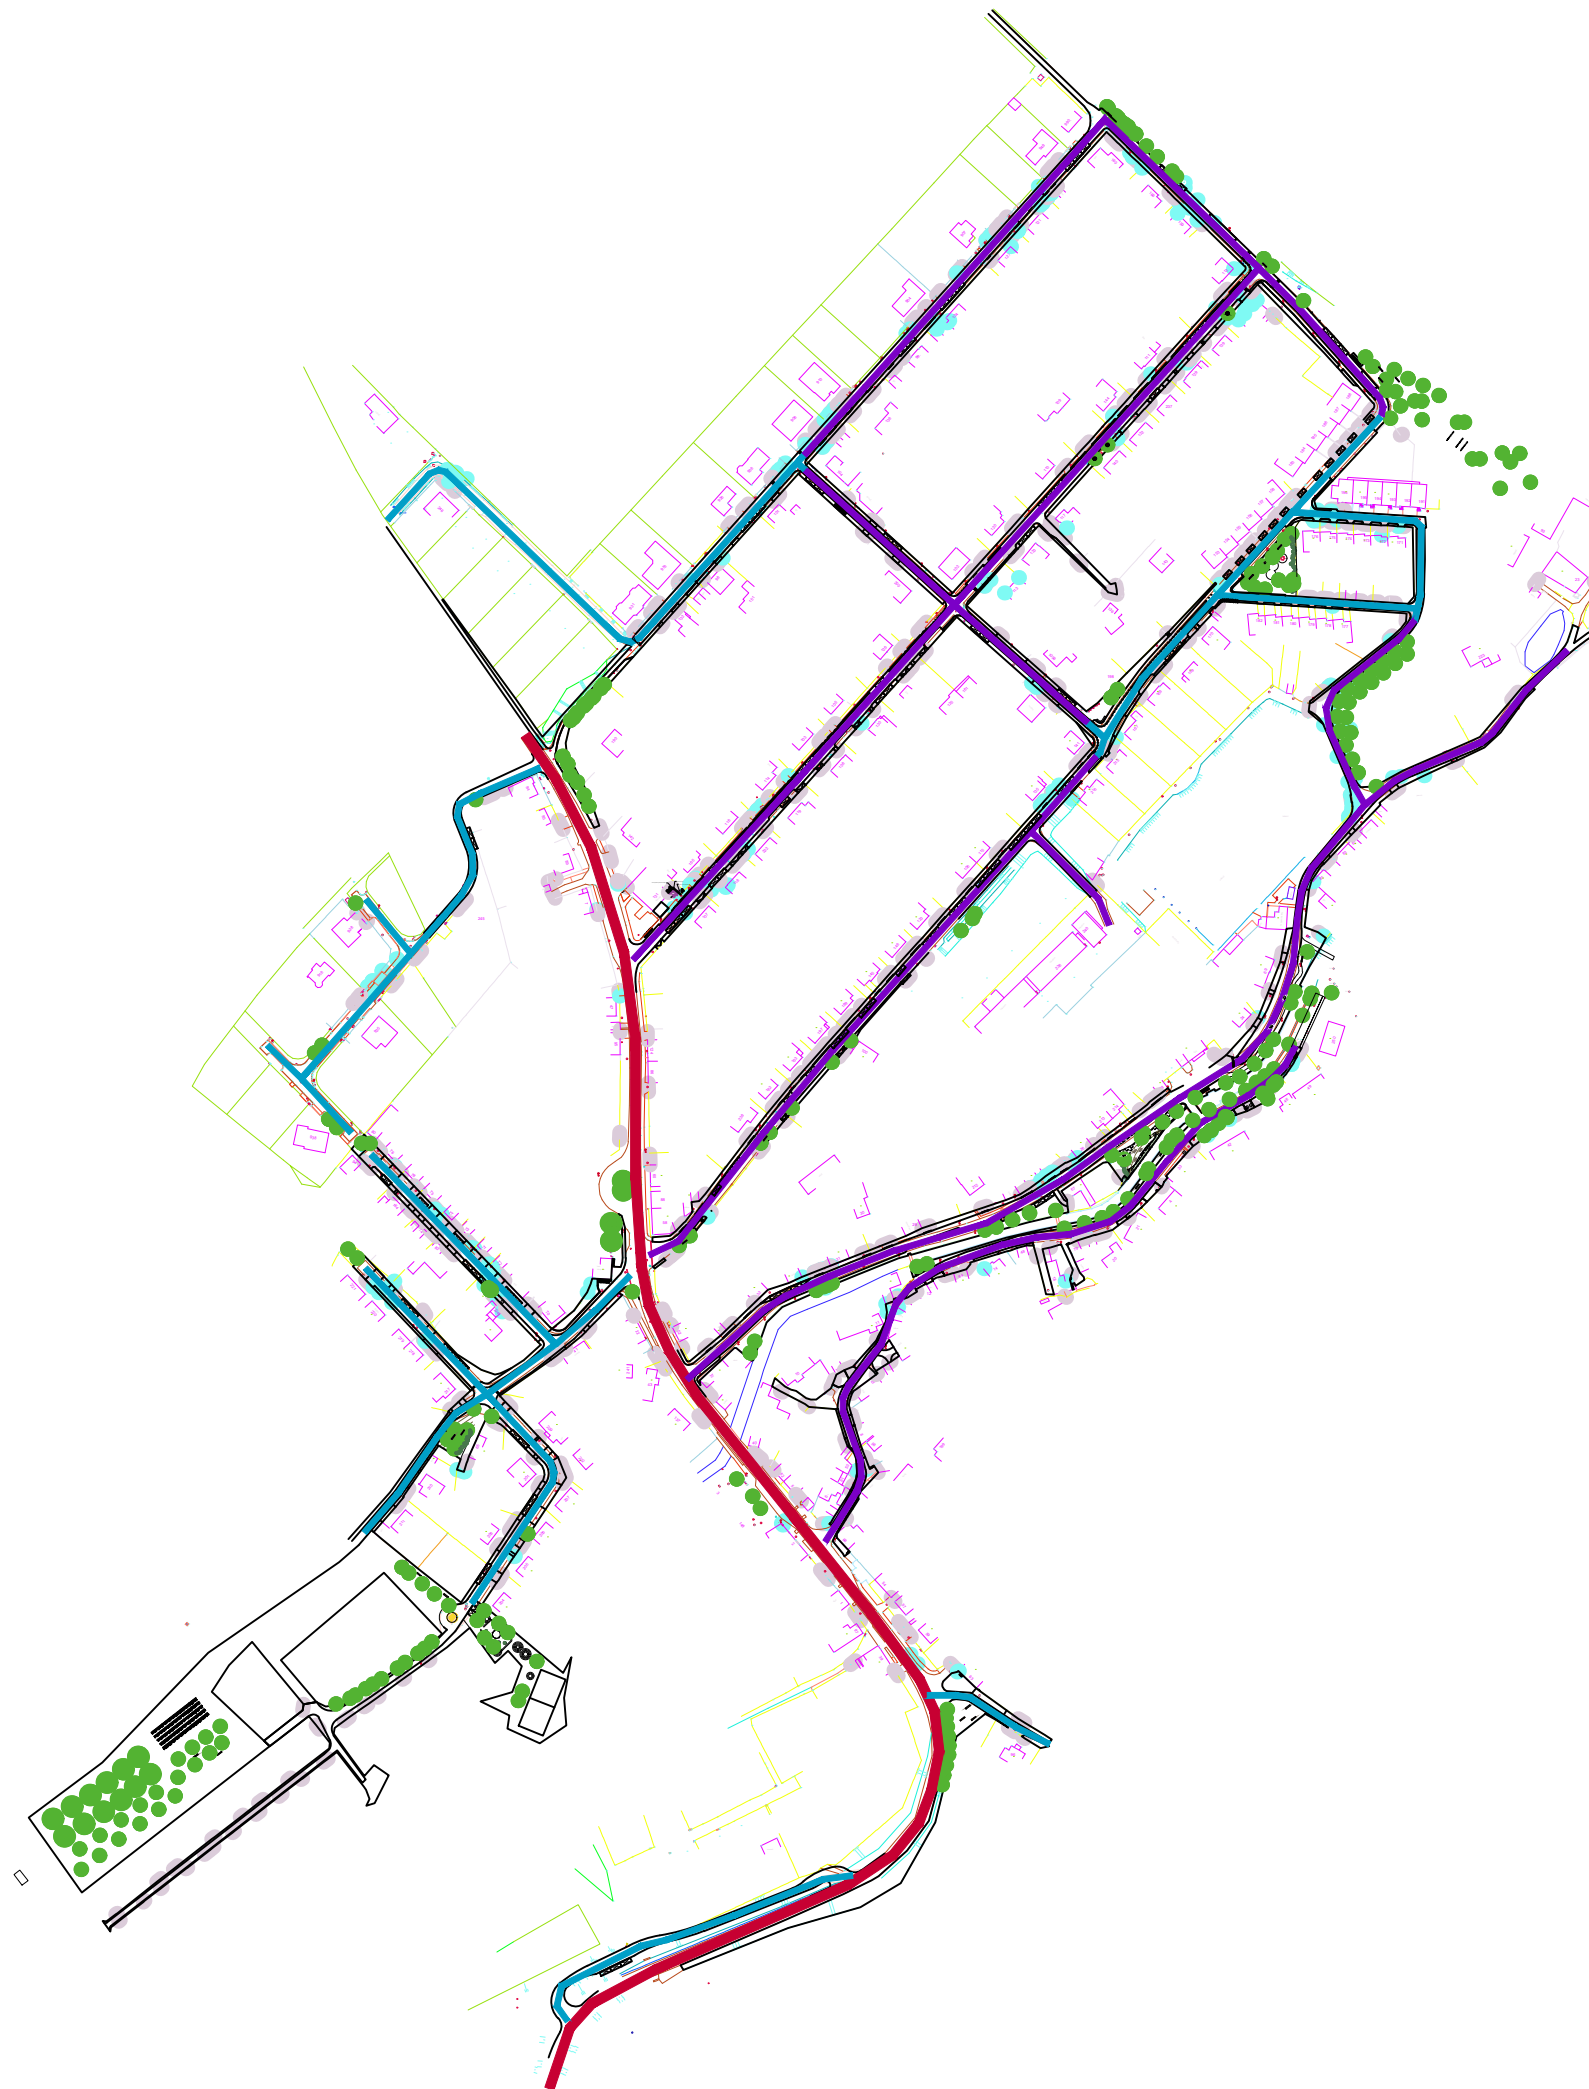


LEGENDA DOPRAVNÍHO REŽIMU

-  silnice III/12550
-  zóna 30
-  obytná zóna



OBJEDNATEL: **Obec Polepy u Kolína**
IČ: 00235644
Polepy 131, 280 02 Kolín

ZHOTOVITEL: Ing. arch. **Tomáš Beneš**
Ve struhách 969/13, 160 00 Praha 6
IČ: 88195848
ČKA: 04210
+420 608 910 258
tomasbenes@tb-a.cz
www.tb-a.cz



AKCE: **Řešení celkového konceptu
uličních prostor v obci Polepy**

STUPEŇ: **Čistopis**

NÁZEV DÍLA: **Koncepce dopravního režimu**

MĚŘÍTKO: 1:4 000	ČÍSLO PŘÍLOHY: D3
DATUM: 26. 8. 2022	ČÍSLO PARÉ: