




stav

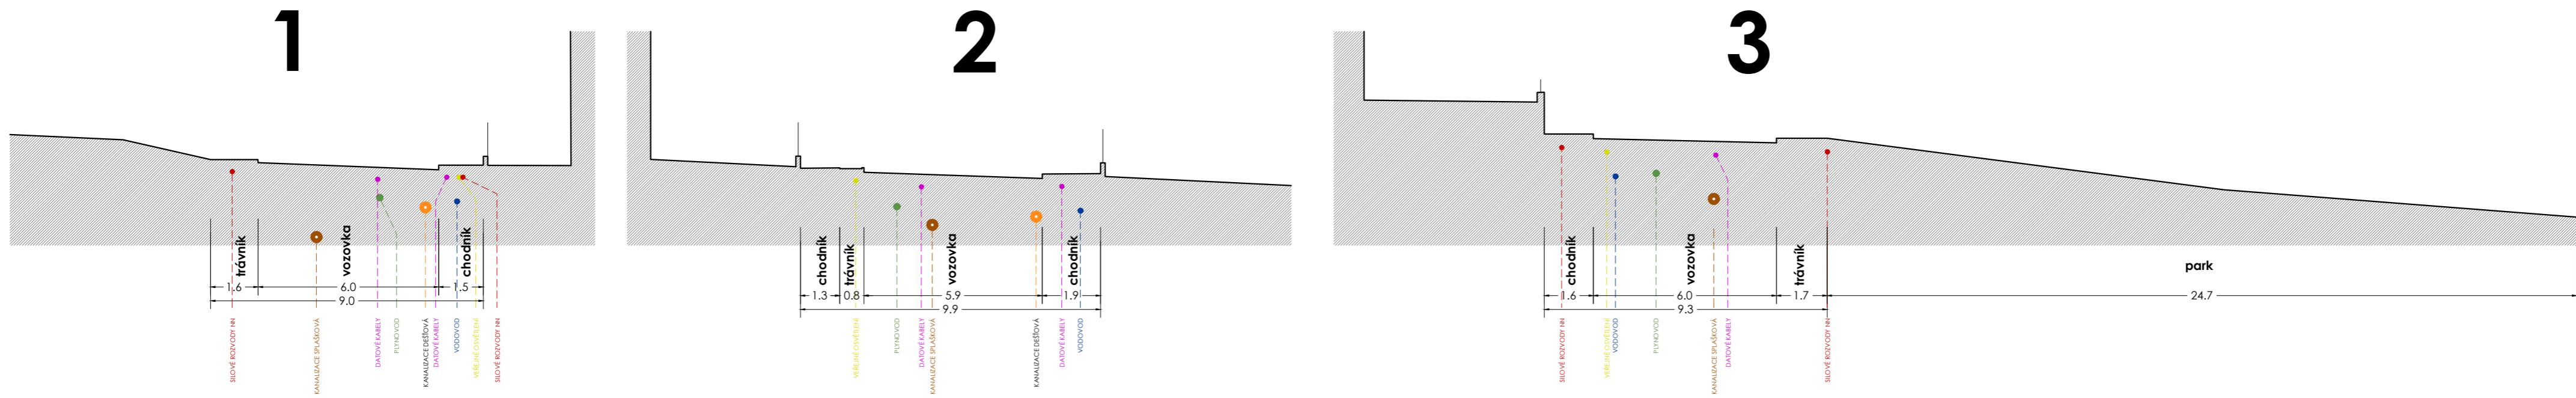


návrh

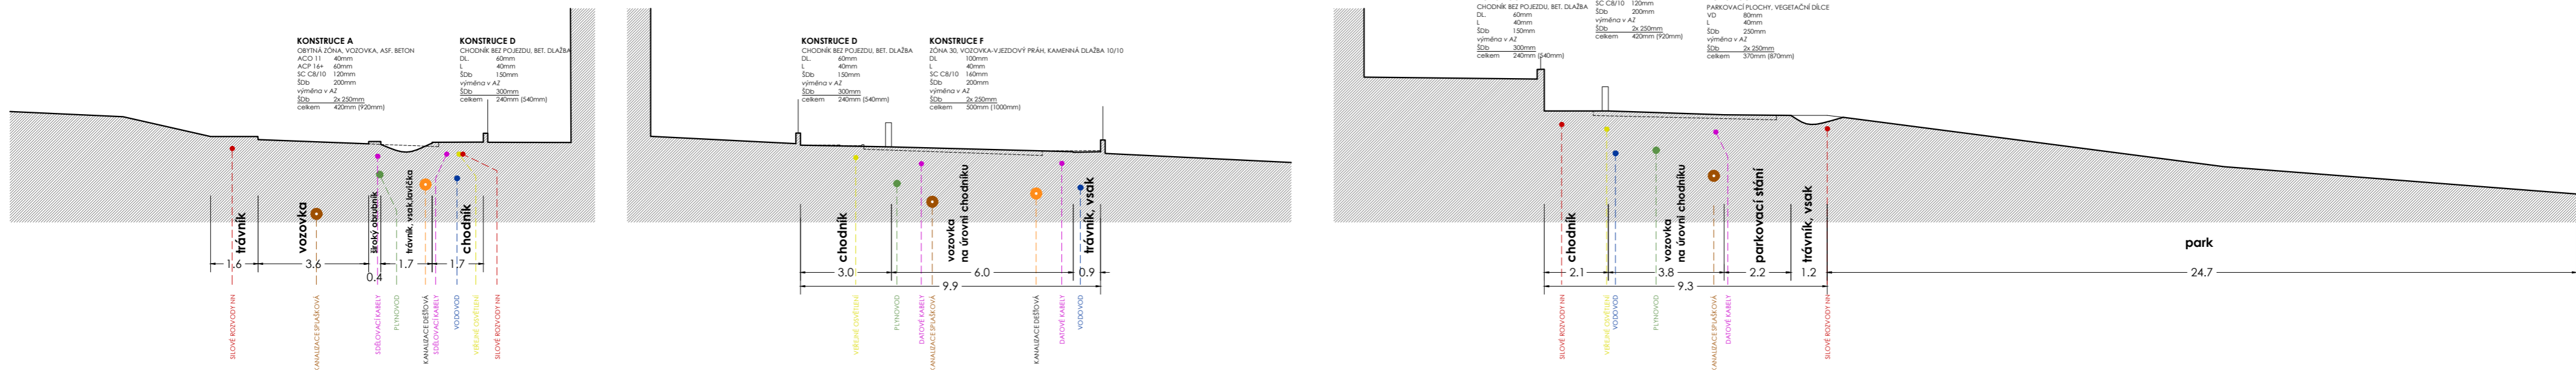

stav

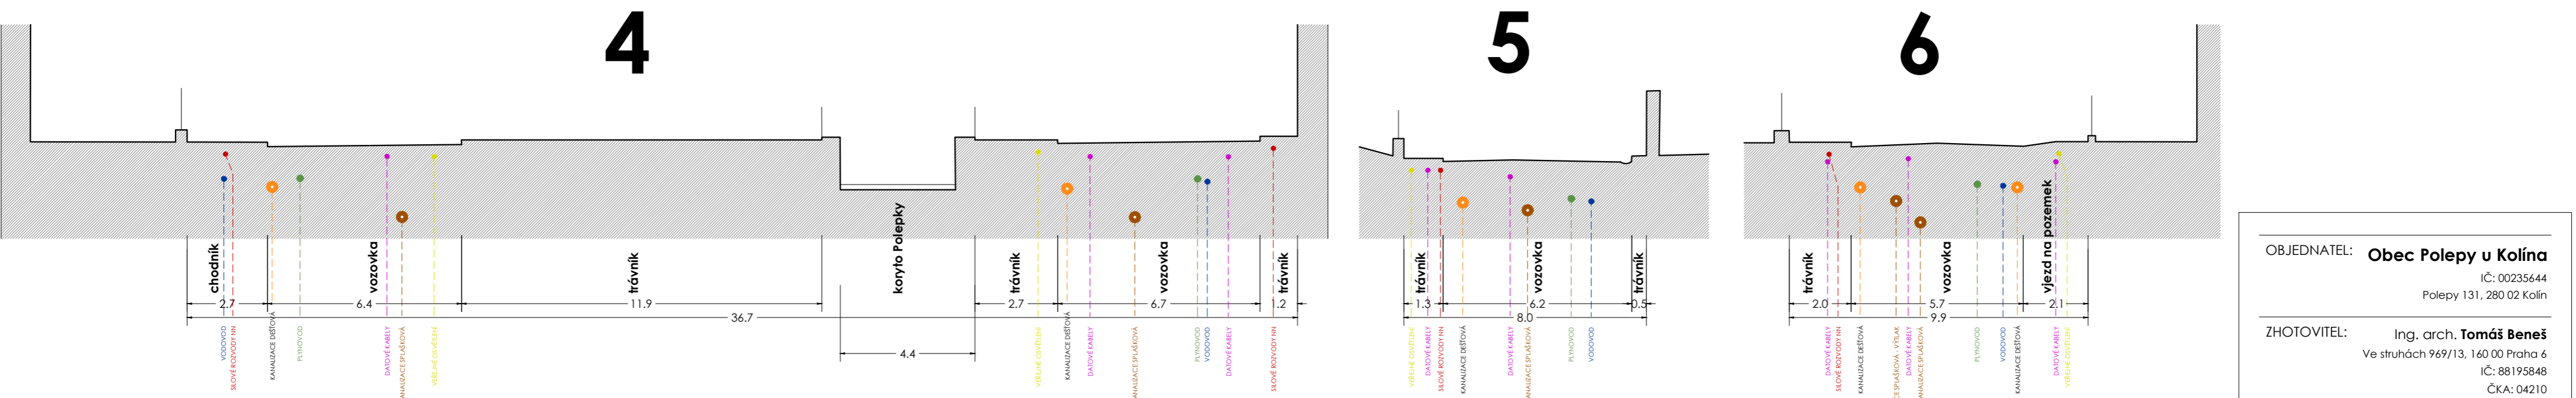

návrh

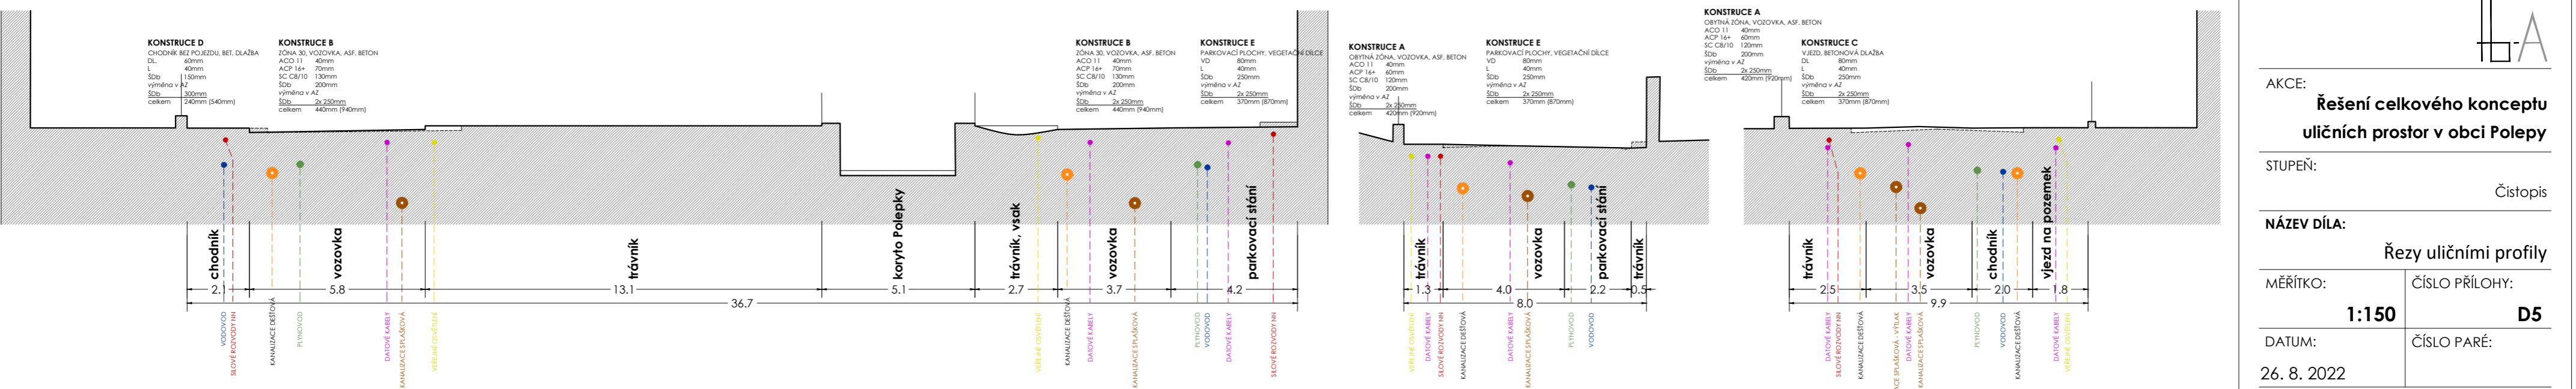

OBJEDNATEL: **Obec Polepy u Kolína**  
IČ: 00235644  
Polepy 131, 280 02 Kolín

ZHOTOVITEL: Ing. arch. **Tomáš Beneš**  
Ve struhách 969/13, 160 00 Praha 6  
IČ: 88195848  
ČKA: 04210  
+420 608 910 258  
tomasbenes@tb-a.cz  
www.tb-a.cz

AKCE: **Řešení celkového konceptu uličních prostor v obci Polepy**

STUPEŇ: Čistopis

NÁZEV DÍLA: Řezy uličními profily

MĚŘÍTKO: **1:150** ČÍSLO PŘÍLOHY: **D5**

DATUM: 26. 8. 2022 ČÍSLO PARÉ: