Pecka - Bělá - cyklostezka

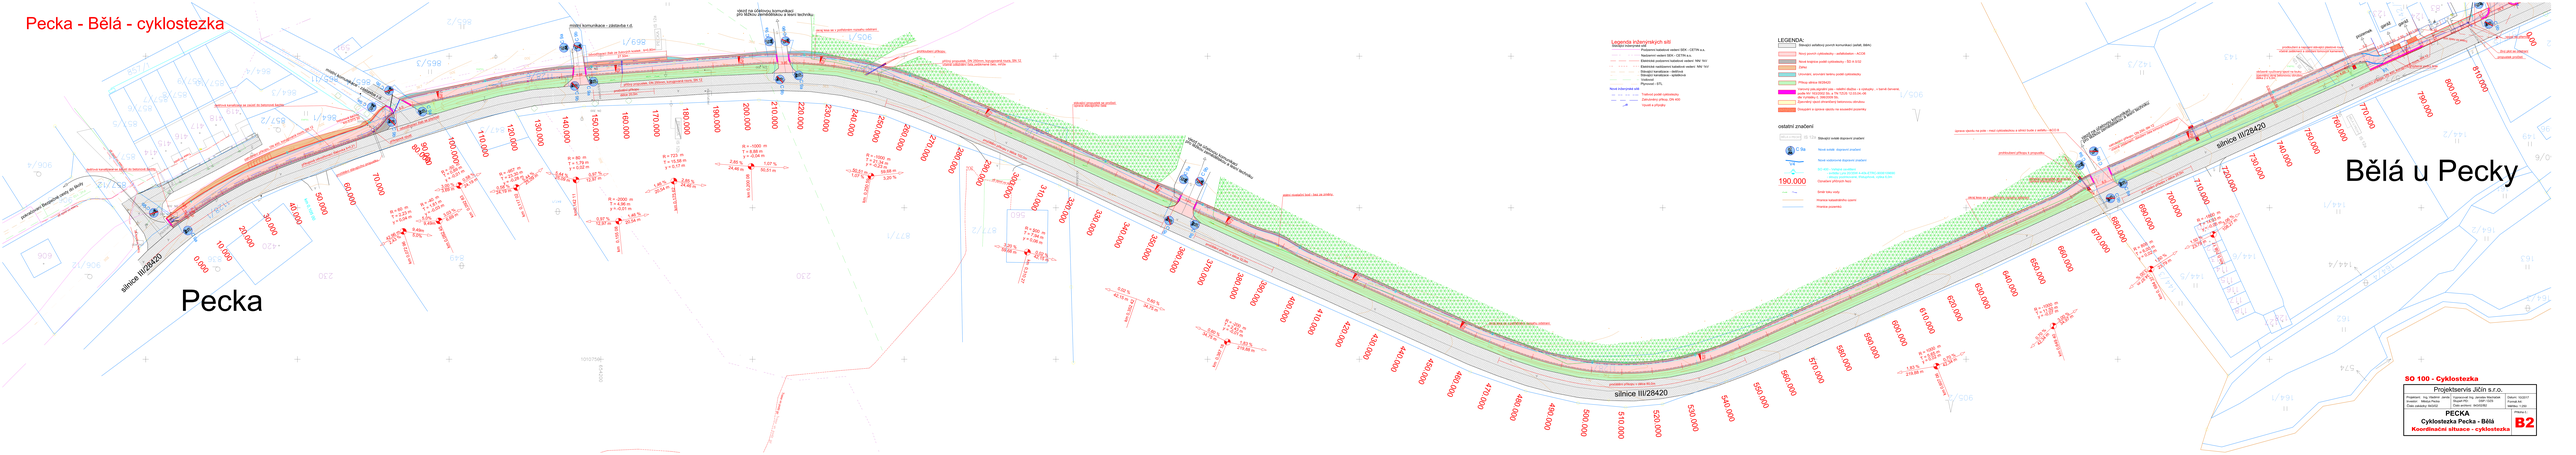

SO 100 - Cyklostezka

Projektservis Jičín s.r.o.

Projektant: Ing. Vladimír Jeřábek
Kreslil: Miloslav Pecák
Číslo zakázky: 6x2020

Vypracoval Ing. Jaroslav Machatý
Datum: 10/2017
Revize č.:
Měřítko: 1:2000

PECKA
Cyklostezka Pecka - Bělá
Koordinační situace - cyklostezka

Příloha č.
B2