

LEGENDA:

STÁVAJÍCÍ SÍTĚ:

- VODOVOD
- KANALIZACE
- NADZEMNÍ VEDENÍ NN
- PODZEMNÍ VEDENÍ NN
- VEŘEJNÉ OSVĚTLENÍ
- STL PLYNOVOD
- PVKŠ CETIN
- STÁV OPLOCENÍ DRÁTĚNÉ

NAVŘZENÉ POVRCHY:

- DLAŽBA BET. ZÁM. HLADKÁ PŘÍRODNÍ 100/200/60
- DLAŽBA BET. 500/500/50
- DLAŽBA BET. ZÁM. RELIEF. ČERVENÁ 100/200/60
- VODÍČÍ LINIE - BET. CHODNÍKOVÝ OBRUBNÍK 1000/80/200
- VÝMĚNA BET. SILNÍČNÍCH OBRUBNÍKŮ 1000/150/250

DOPRAVNÍ ZNAČENÍ:


- DOPRAVNÍ ZNAČKA VÝSTRAŽNÁ - A 12a - CHODCI
- DOPRAVNÍ ZNAČKA VODOROVNÁ - V 7b - MÍSTO PRO PŘECHÁZENÍ

ZKRATKY:

- MP MÍSTO PRO PŘECHÁZENÍ
- AČ AUTOBUSOVÁ ČEKÁRNA
- UV ULIČNÍ VPUŠT

POZNÁMKA:

ZAKRESLENÍ INŽENÝRSKÝCH SÍTÍ JE POUZE ORIENTAČNÍ. PŘED ZAHÁJENÍM PRACÍ INVESTOPR ZAJISTI JEJICH VYTÝČENÍ. VEŠKERÉ ZEMNÍ PRÁCE V OCHRANNÝCH PÁSMECH INŽ. SÍTÍ MOHOU BÝT PROVÁDĚNY POUZE SE SOUHLASEM SPRÁVCE A PODLE JEHO POKYNŮ.

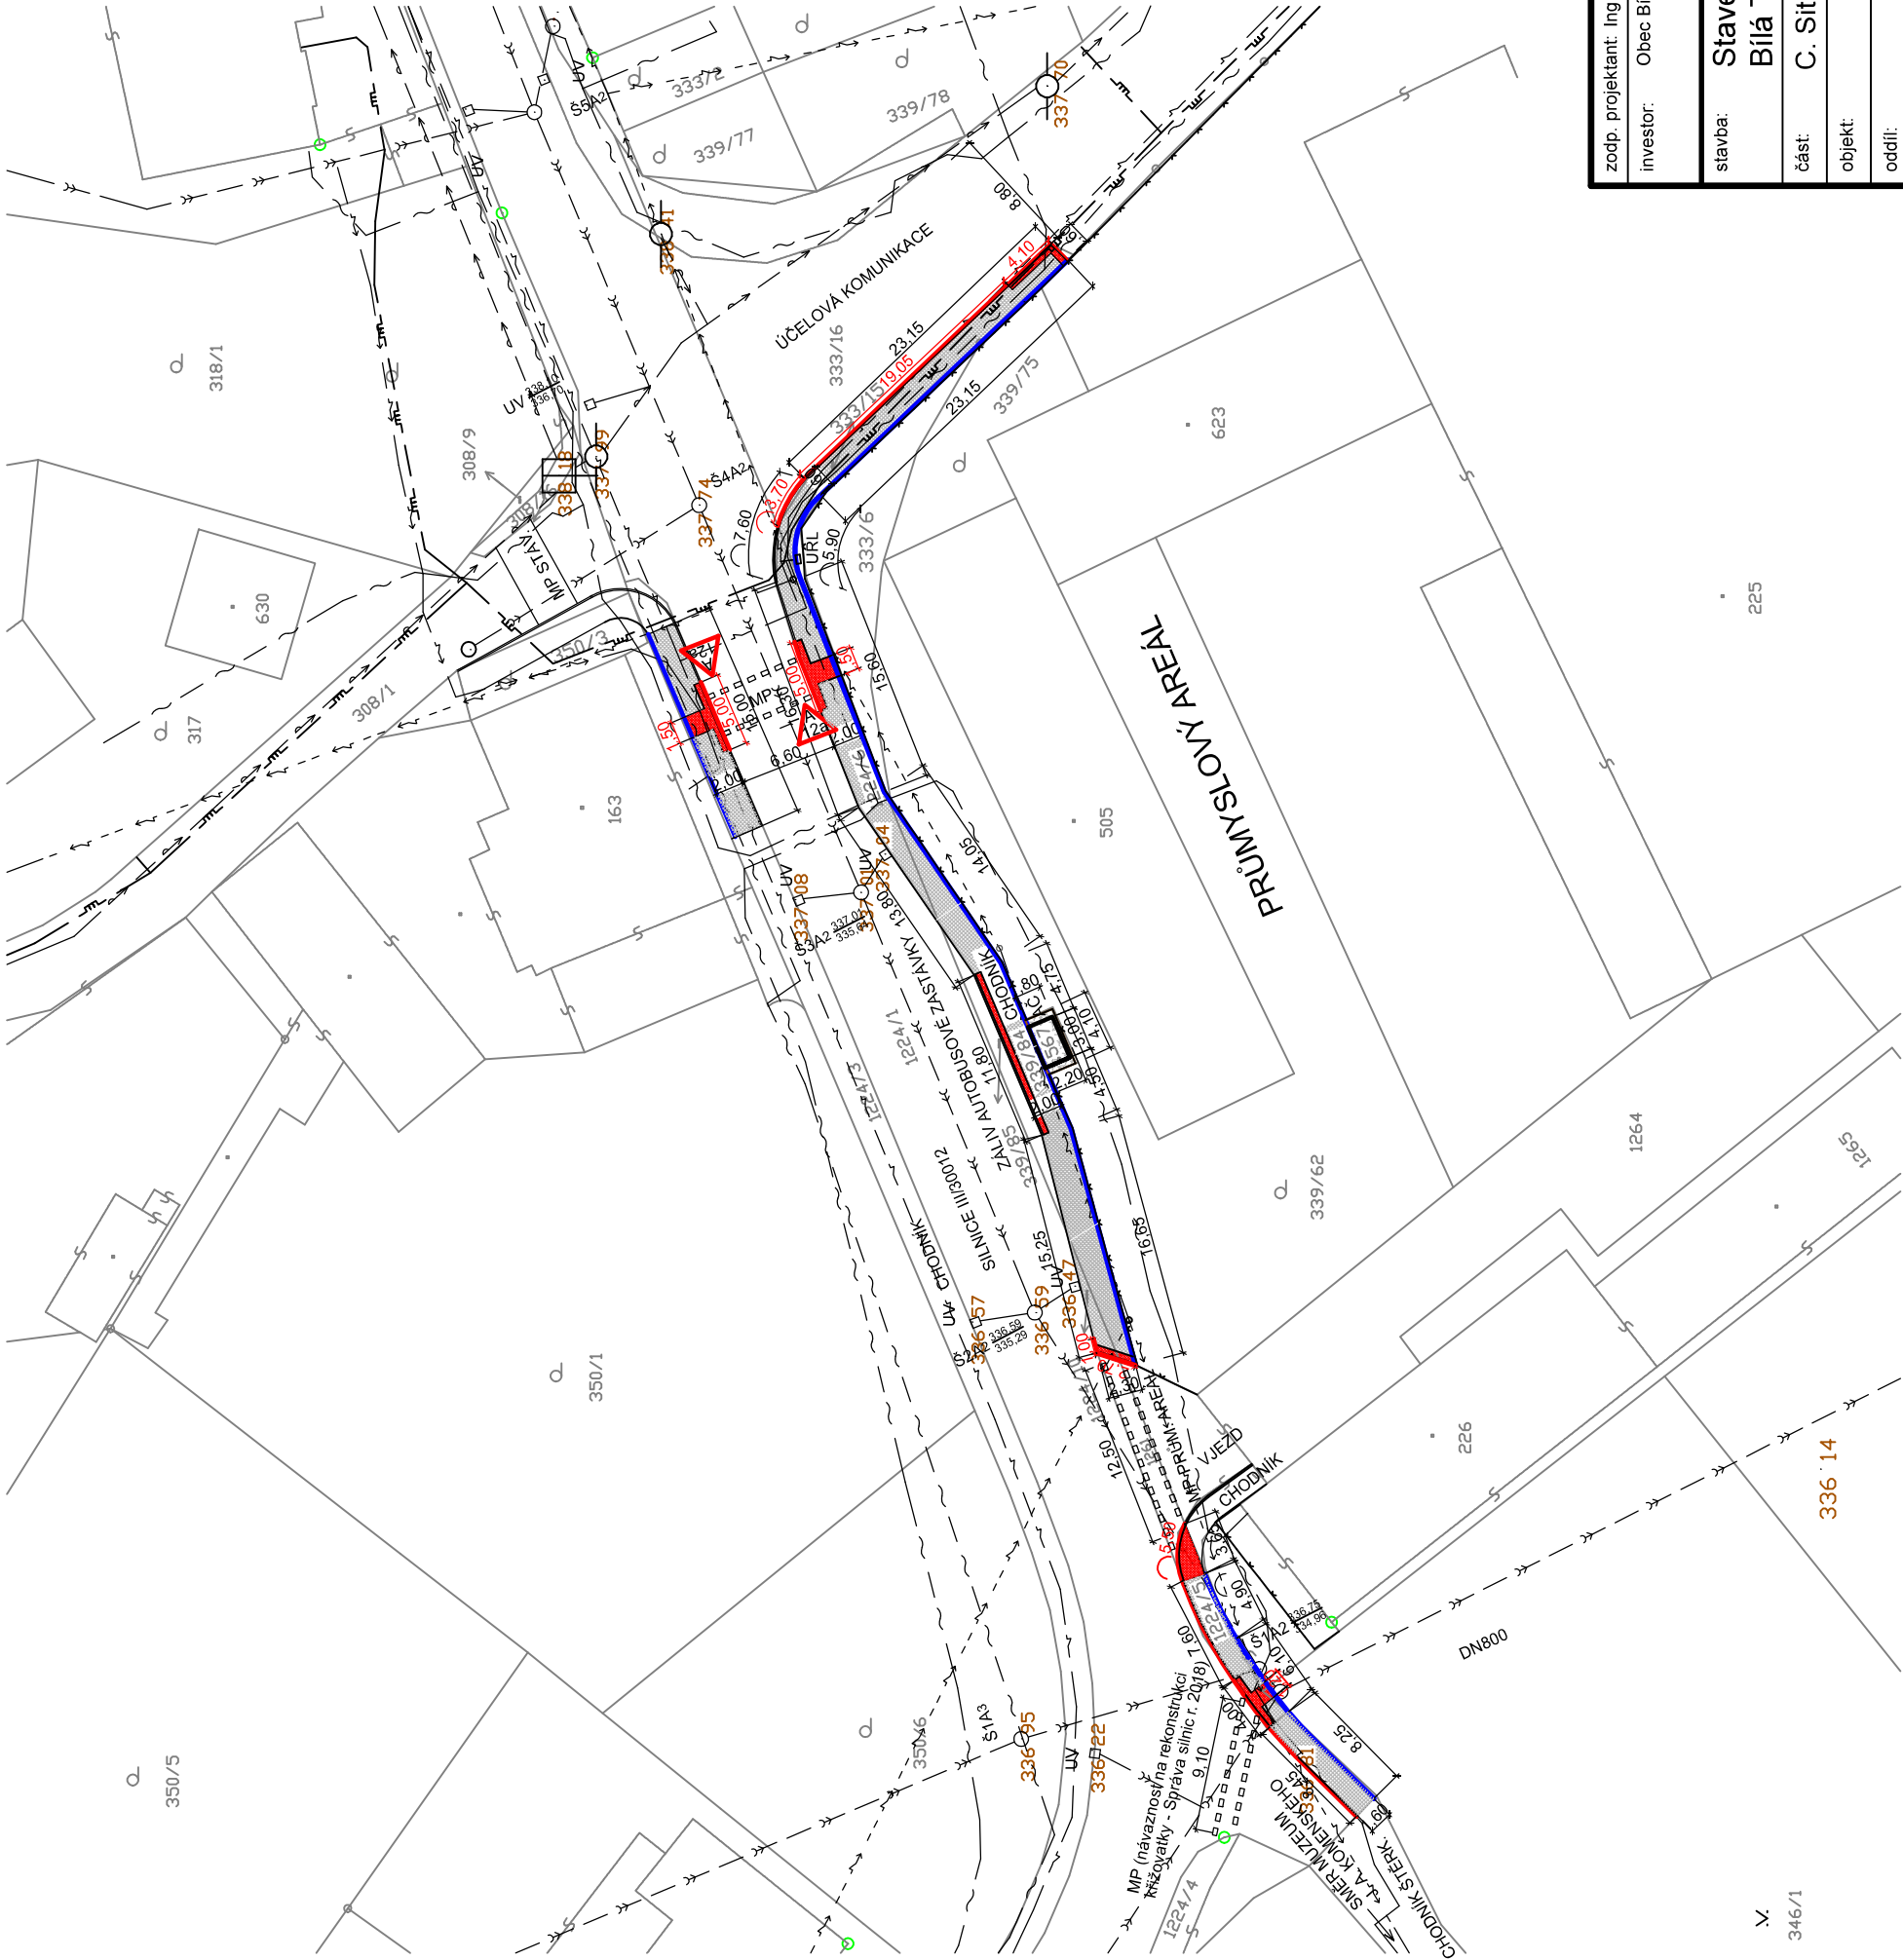

zodp. projektant: Ing. Květoslav Sybr		Ing. Květoslav Sybr	
investor: Obec Bílá Třešněná, Bílá Třešněná 315, 544 72 Bílá Třešněná		projektování staveb	
stavba: Stavební úpravy autobusové zastávky Bílá Třešněná - U Kaiserů		Bílá Třešněná 377, 544 72 Bílá Třešněná IČO: 13529030 tel.: 499 693 106 mobil: 739007873 e-mail: sybr@atlas.cz	
část: C. Situace stavby		formát A4:	2
objekt:		datum:	10/2017
oddíl:		účel:	DSP
výkres: Koordinační situační výkres		č. zakázky (arch. č.):	1715
		měřítko:	1:500 č. výkr.: C. 2