



ŘEZ CHODNÍKEM V PŘÍMÉ TRASE

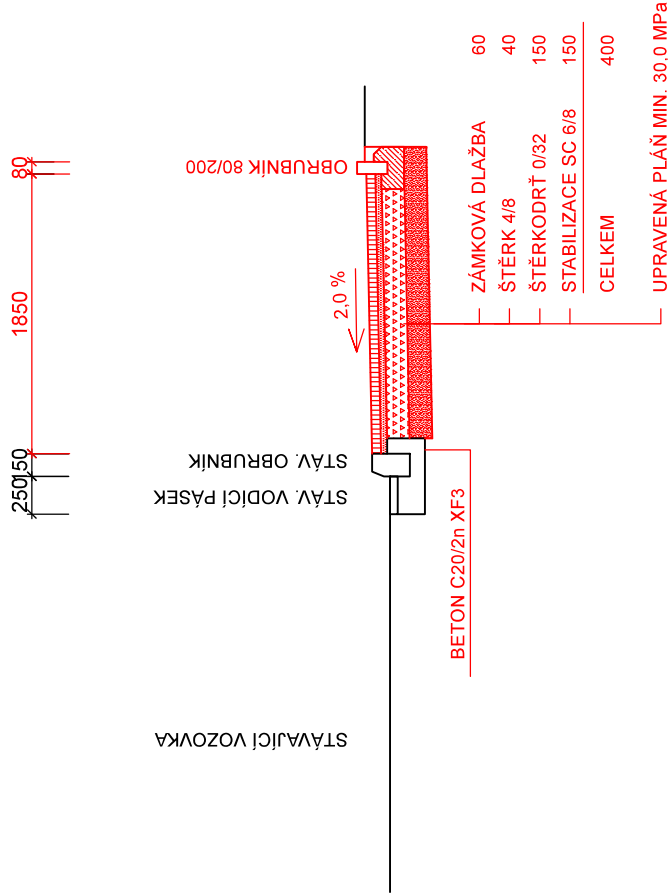

ŘEZ CHODNÍKEM V MÍSTĚ PRO PŘECHÁZENÍ

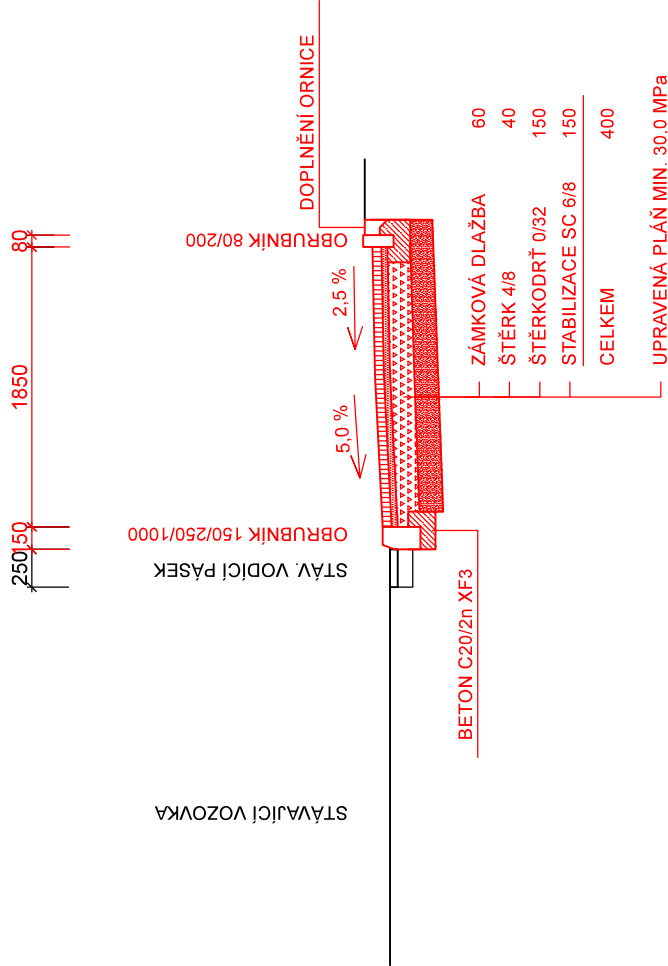

#### POZNÁMKA:

ZAKRESLENÍ INŽENÝRSKÝCH SÍTÍ JE POUZE ORIENTAČNÍ.  
PŘED ZAHÁJENÍM PRACÍ INVEŠTOR ZAJISTÍ JEJICH VYTÝČENÍ.  
VEŠKERÉ ZEMNÍ PRÁCE V OCHRANNÝCH PÁSMECH INŽ. SÍTÍ  
MOHOU BÝT PROVÁDĚNY POUZE SE SOUHLASEM SPRÁVCE  
A PODLE JEHO POKYNŮ.

zodp. projektant: Ing. Květoslav Sybr		vypracoval: Ing. Květoslav Sybr	
investor: Obec Bílá Třemešná, Bílá Třemešná 315, 544 72 Bílá Třemešná		Ing. Květoslav Sybr projektování staveb	
stavba: Stavební úpravy autobusové zastávky Bílá Třemešná - U Kaiserů		Bílá Třemešná 377, 544 72 Bílá Třemešná IČO: 13529030 tel.: 499 693 106 mobil: 739007873 e-mail: sybr@atlas.cz	
část: D. Dokumentace objektů		formát A4: 2	
objekt: D.1 - SO 01 - Chodníky		datum: 10/2017	
oddíl:		účel: DSP	
výkres: Vzorové příčné řezu		č. zakázky (arch. č.): 1715	
		měřítko: 1:50 č. výkr.: D.02	