LEGENDA INŽENÝRSKÝCH SÍTÍ

- VEDENÍ EL. PROUDU (BEZ ROZLIŠENÍ)
- VODOVOD
- SDĚLOVACÍ VEDENÍ

LEGENDA KATASTRÁLNÍ MAPY

- HRANICE POZEMKŮ
- 1547 — PARCELNÍ ČÍSLO POZEMKU
- č. p. 80 / č. e. 81 — ČÍSLO POPISNÉ / ČÍSLO EVIDENČNÍ NEMOVITOSTI

LEGENDA STÁVAJÍCÍCH ZPŮSOBŮ NAKLÁDÁNÍ S ODPADNÍ VODOU

○	DČOV	DOMOVNÍ ČISTÍRNA ODPADNÍCH VOD
✖	SZ	SUCHÝ ZÁCHOD
▭	S	SEPTIK S PŘEPADEM
▲	J	BEZODTOKOVÁ JÍMKA NA VYVÁŽENÍ

- ⊗ K-01 — SONDY HYDROGEOLOGICKÉ STUDIE
- NÁVRH SPLAŠKOVÉ KANALIZACE

POZNÁMKA: TRASA KANALIZAČNÍHO ŘADU V NOVÉM KOHOUTOVĚ A KOHOUTOVĚ VYCHÁZÍ Z PROJEKTU "STUDIE KANALIZACE KOHOUTOV" Z 06/1995, KTEROU ZPRACOVALI P. SEDLÁKOVÁ, ING. JAKOUBEK A ING. TMĚJ.

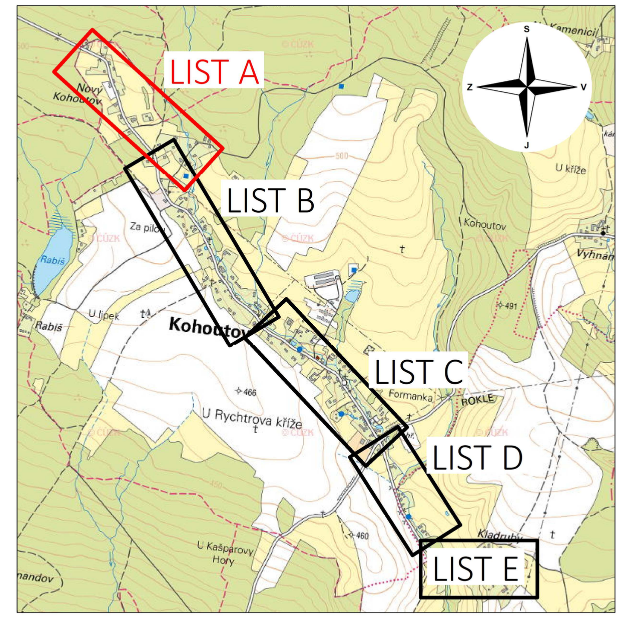

POZNÁMKA:
ZÁKRES VEDENÍ INŽENÝRSKÝCH SÍTÍ JE INFORMATIVNÍ.

DOKUMENTACI LZE UŽÍVAT POUZE VE SMYSLU PŘÍSLUŠNÉ SMLOUVY O DÍLO. VÝKRES, ČI JEHO ČÁST, MŮŽE BÝT KOPÍROVÁN NEBO JINÝM ZPŮSOBEM ROZŠIŘOVÁN POUZE PO PŘEDCHOZÍM SOUHLASU AUTORA DOKUMENTACE. © ŠINDLAR s.r.o.

VEDOUCÍ PROJEKTU	VYPRACOVAL	KONTROLOVAL	AUTORIZACE	STAVBY VODNÍHO HOSPODÁŘSTVÍ A KRAJINNÉHO INŽENÝRSTVÍ ŠINDLAR	
Ing. Roman Bárta	Ing. Josef Jágr	Ing. Jiří Kaplan	Ing. Miloslav Šindlar	ŠINDLAR s.r.o., Na Brně 372/2a, 500 06 Hradec Králové, IČO 260 03 236	
KRAJ: Královéhradecký		STAVEBNÍ ÚŘAD: MěÚ Dvůr Králové n./L.		FORMÁT	14 x A4
KATASTRÁLNÍ ÚZEMÍ: Kohoutov (667706), Kladruby u Kohoutova (667692)				DATUM	srpen 2021
INVESTOR: Obec Kohoutov, č.p. 65, 544 01 Dvůr Králové nad Labem				STUPEŇ	Studie
Kohoutov, technicko-ekonomická studie likvidace odpadních vod				ČÍSLO ZAKÁZKY	20210066
				SOUŘADNÝ / VÝŠKOVÝ SYSTÉM	S-JTSK/Bpv
				INTERVAL VRSTEVNIC	
Situační výkres - list A				MĚŘÍTKO 1 : 750	ČÍSLO KOPIE
				Č. VÝKRESU B.2.	

Tiskový formát 1470 x 420 mm