


GARÁŽ + SKLAD OBILÍ K.Ú. MILČICE U PEČEK – PŮDORYS STAVBY

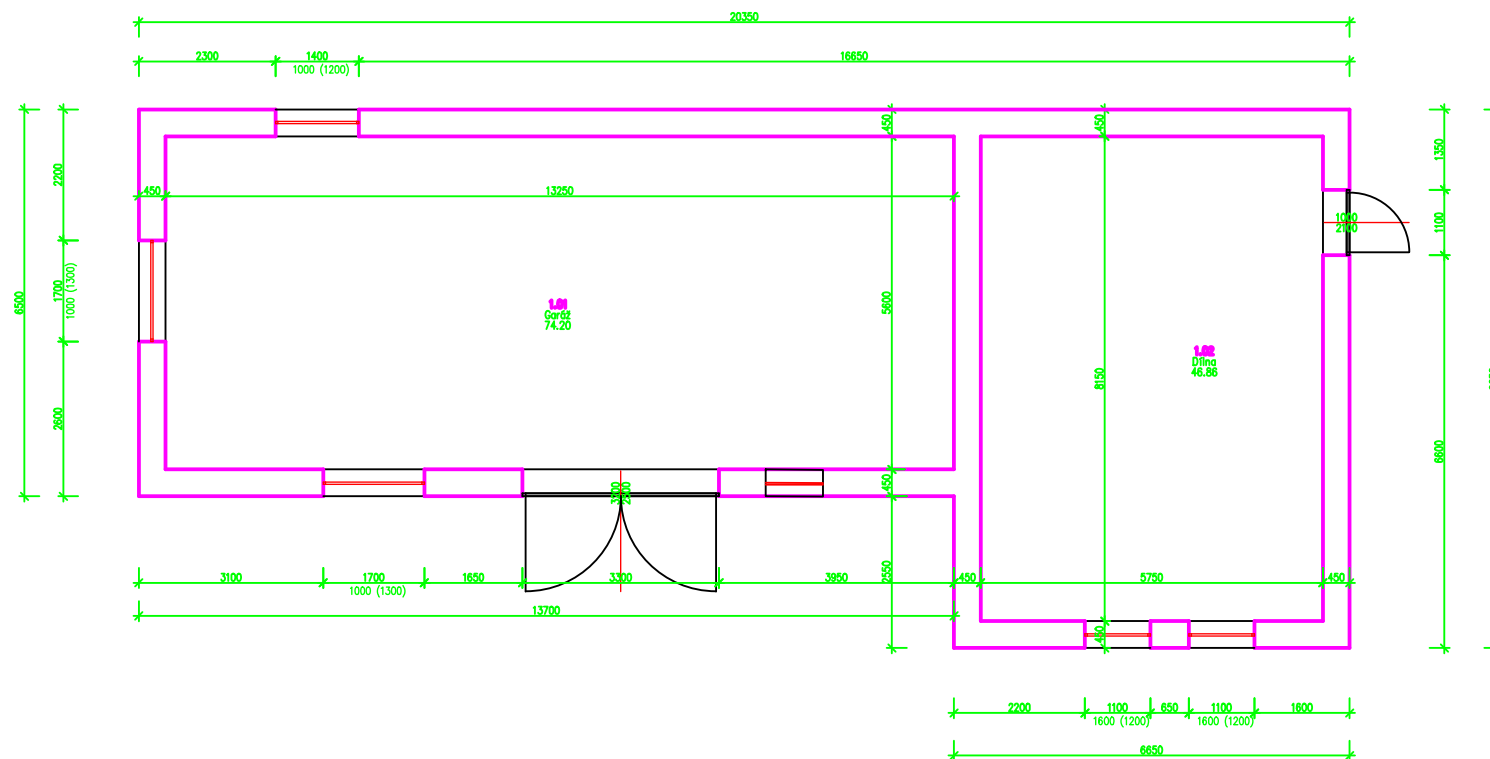

Tabulka místností					
Číslo	Jméno	Plocha [m²]	Podlaha	Stěny	Strop
1.01	Garáž	74,2	BETONOVÁ MAZANINA	OMÍTKA VÁPNOCEMENTOVÁ ŠTUKOVÁ	OTEVŘENÉ DO KROVU
1.02	Dílňa	46,86	BETONOVÁ MAZANINA	OMÍTKA VÁPNOCEMENTOVÁ ŠTUKOVÁ	OTEVŘENÉ DO KROVU

Celková plocha [m²]: 121,06