


STÁJ PRO DOBYTEK K.Ú. MILČICE U PEČEK – PŮDORYS STAVBY

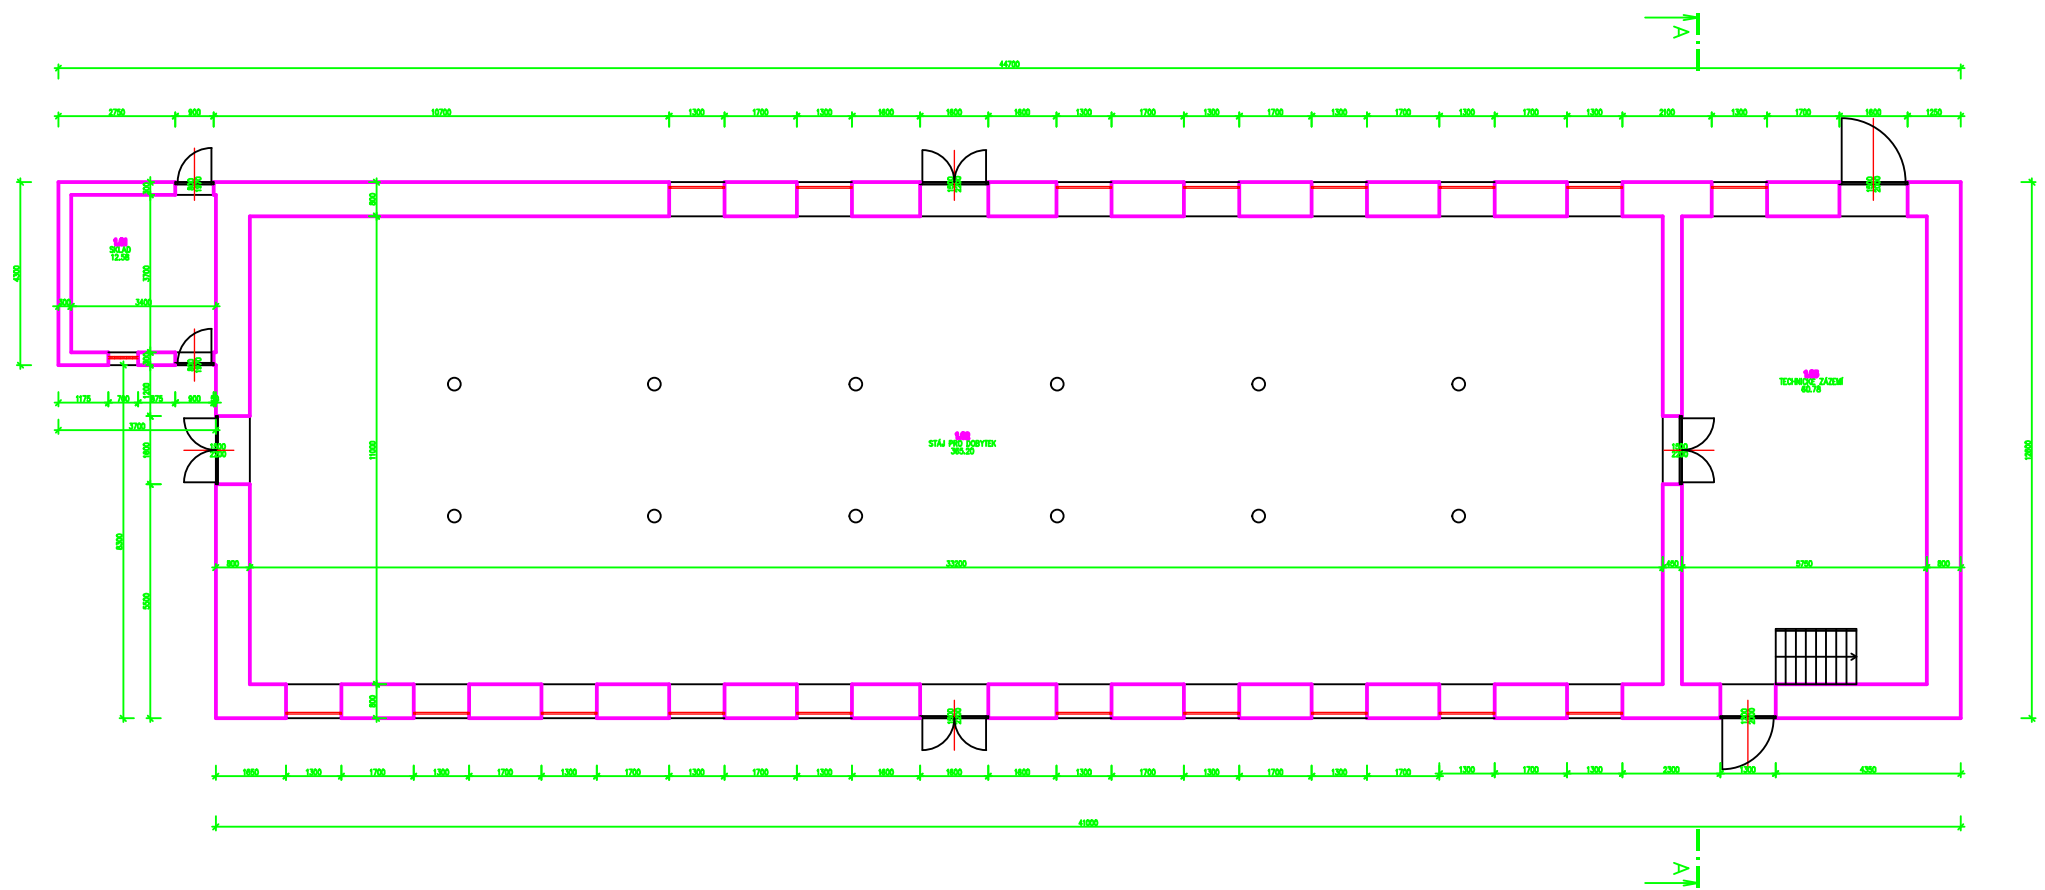

Tabulka místností					
Číslo	Jméno	Plocha [m²]	Podlaha	Stěny	Strop
1.01	SKLAD	12,58	BETONOVÁ MAZANINA	OMÍTKA VÁPENOCEMENTOVÁ ŠTUKOVÁ	OTEVŘENÉ DO KROVU
1.02	STÁJ PRO DOBYTEK	365,2	BETONOVÁ MAZANINA	OMÍTKA VÁPENOCEMENTOVÁ ŠTUKOVÁ	OTEVŘENÉ DO KROVU
1.03	TECHNICKÉ ZÁZEMÍ	60,78	BETONOVÁ MAZANINA	OMÍTKA VÁPENOCEMENTOVÁ ŠTUKOVÁ	OMÍTKA VÁPENNÁ ŠTUKOVÁ

Celková plocha [m²]: 438,56