


STÁJE + OBJEKT K BYDLENÍ K.Ú. MILČICE U PEČEK – PŮDORYS PŘÍZEMÍ

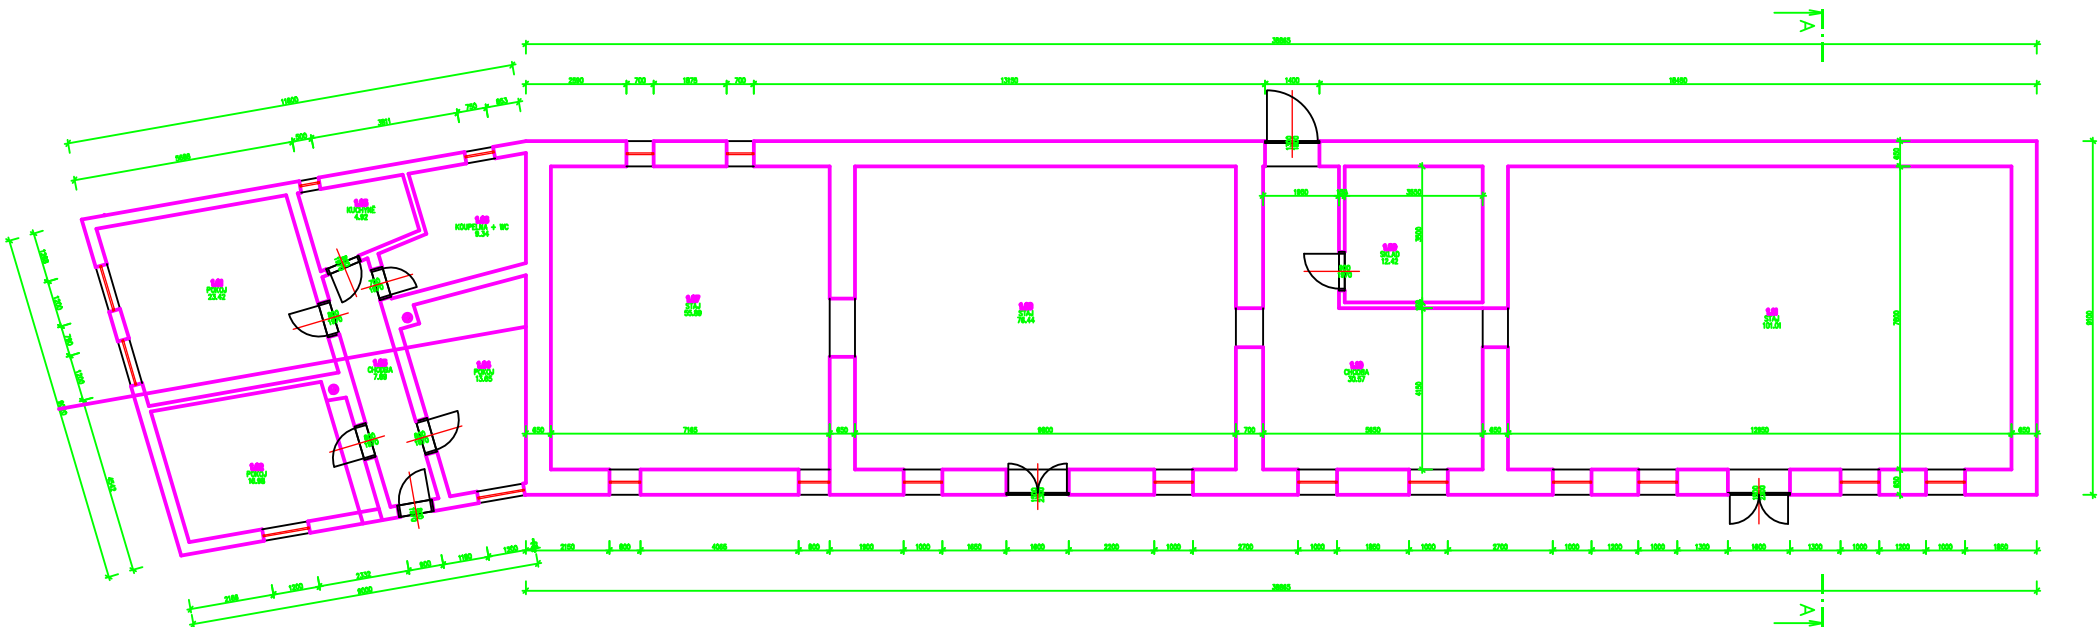

Tabulka místností					
Číslo	Jméno	Plocha [m²]	Podlaha	Stěny	Strop
1.01	POKŮJ	23,42	PVC	OMÍTKA VÁPENOCEMENTOVÁ ŠTUKOVÁ	OMÍTKA VÁPENNÁ ŠTUKOVÁ
1.02	POKŮJ	16,98	PVC	OMÍTKA VÁPENOCEMENTOVÁ ŠTUKOVÁ	OMÍTKA VÁPENNÁ ŠTUKOVÁ
1.03	CHODBA	7,89	PVC	OMÍTKA VÁPENOCEMENTOVÁ ŠTUKOVÁ	OMÍTKA VÁPENNÁ ŠTUKOVÁ
1.04	POKŮJ	13,65	PVC	OMÍTKA VÁPENOCEMENTOVÁ ŠTUKOVÁ	OMÍTKA VÁPENNÁ ŠTUKOVÁ
1.05	KUCHYŇE	4,92	PVC	OMÍTKA VÁPENOCEMENTOVÁ ŠTUKOVÁ	OMÍTKA VÁPENNÁ ŠTUKOVÁ
1.06	KOUPELNA + WC	9,34	DLAŽBA KERAMICKÁ	OBKLAD	OMÍTKA VÁPENNÁ ŠTUKOVÁ
1.07	STÁJ	55,89	BETONOVÁ MAZANINA	OMÍTKA VÁPENOCEMENTOVÁ ŠTUKOVÁ	OMÍTKA VÁPENNÁ ŠTUKOVÁ
1.08	STÁJ	76,44	BETONOVÁ MAZANINA	OMÍTKA VÁPENOCEMENTOVÁ ŠTUKOVÁ	OMÍTKA VÁPENNÁ ŠTUKOVÁ
1.09	SKLAD	12,42	BETONOVÁ MAZANINA	OMÍTKA VÁPENOCEMENTOVÁ ŠTUKOVÁ	OMÍTKA VÁPENNÁ ŠTUKOVÁ
1.10	CHODBA	30,57	BETONOVÁ MAZANINA	OMÍTKA VÁPENOCEMENTOVÁ ŠTUKOVÁ	OMÍTKA VÁPENNÁ ŠTUKOVÁ
1.11	STÁJ	101,01	BETONOVÁ MAZANINA	OMÍTKA VÁPENOCEMENTOVÁ ŠTUKOVÁ	OMÍTKA VÁPENNÁ ŠTUKOVÁ

Celková plocha [m²]: 352,53