




STÁJE + OBJEKT K BYDLENÍ K.Ú. MILČICE U PEČEK – POHLEDY

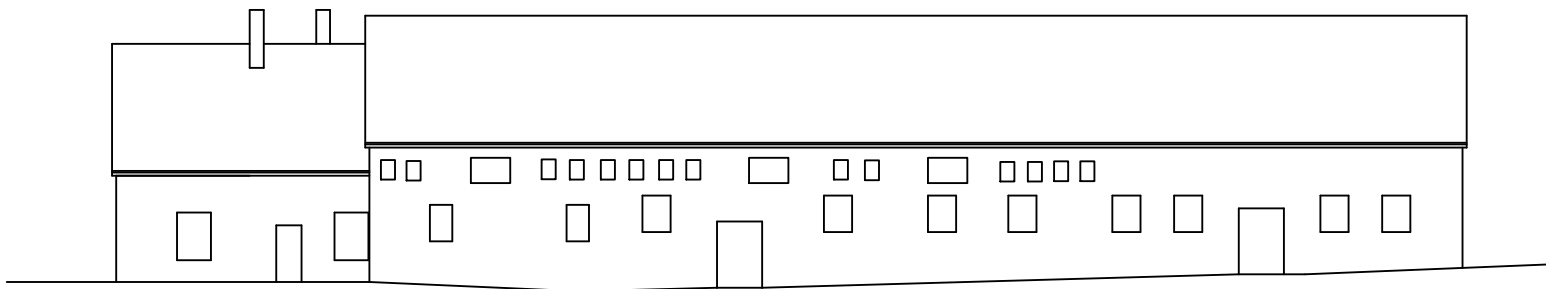


POHLED SEVEROZÁPADNÍ

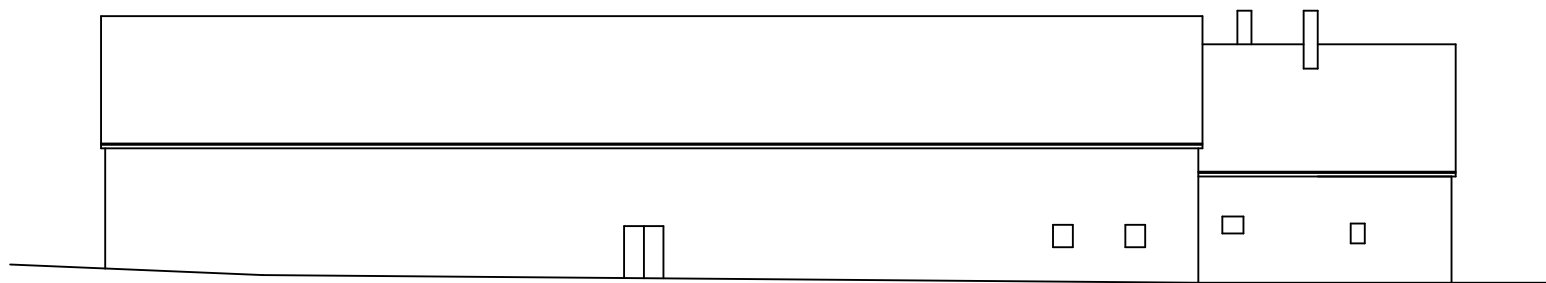

POHLED JIHOVÝCHODNÍ

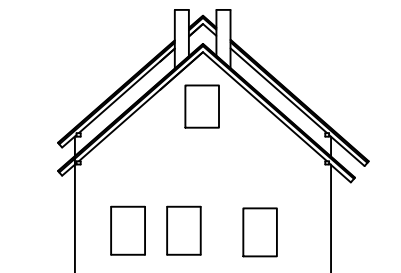

POHLED SEVERNÍ

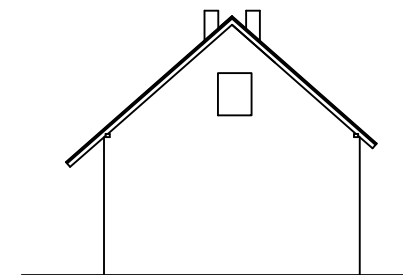

POHLED JIHOZÁPADNÍ