




STÁJ PRO DOBYTEK K.Ú. MILČICE U PEČEK –POHLEDY

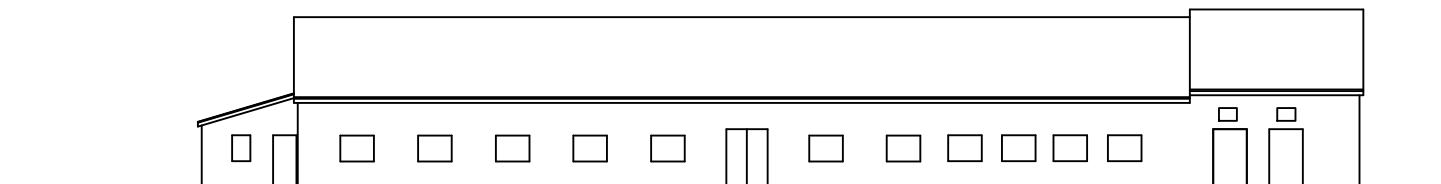


POHLED JHOZÁPADNÍ

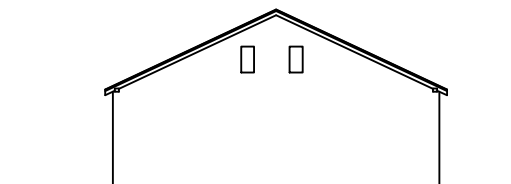

POHLED JHOVÝCHODNÍ

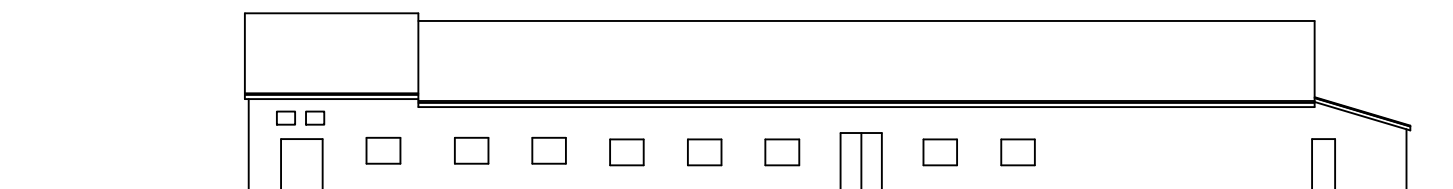

POHLED SEVEROVÝCHODNÍ

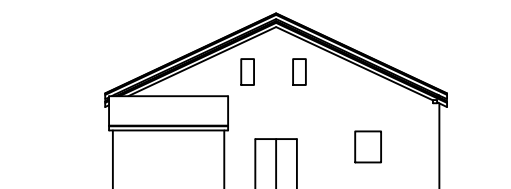

POHLED SEVEROZÁPADNÍ