



SITUACE ŠIRŠÍCH VZTAHŮ

K.Ú. CHVALEČ


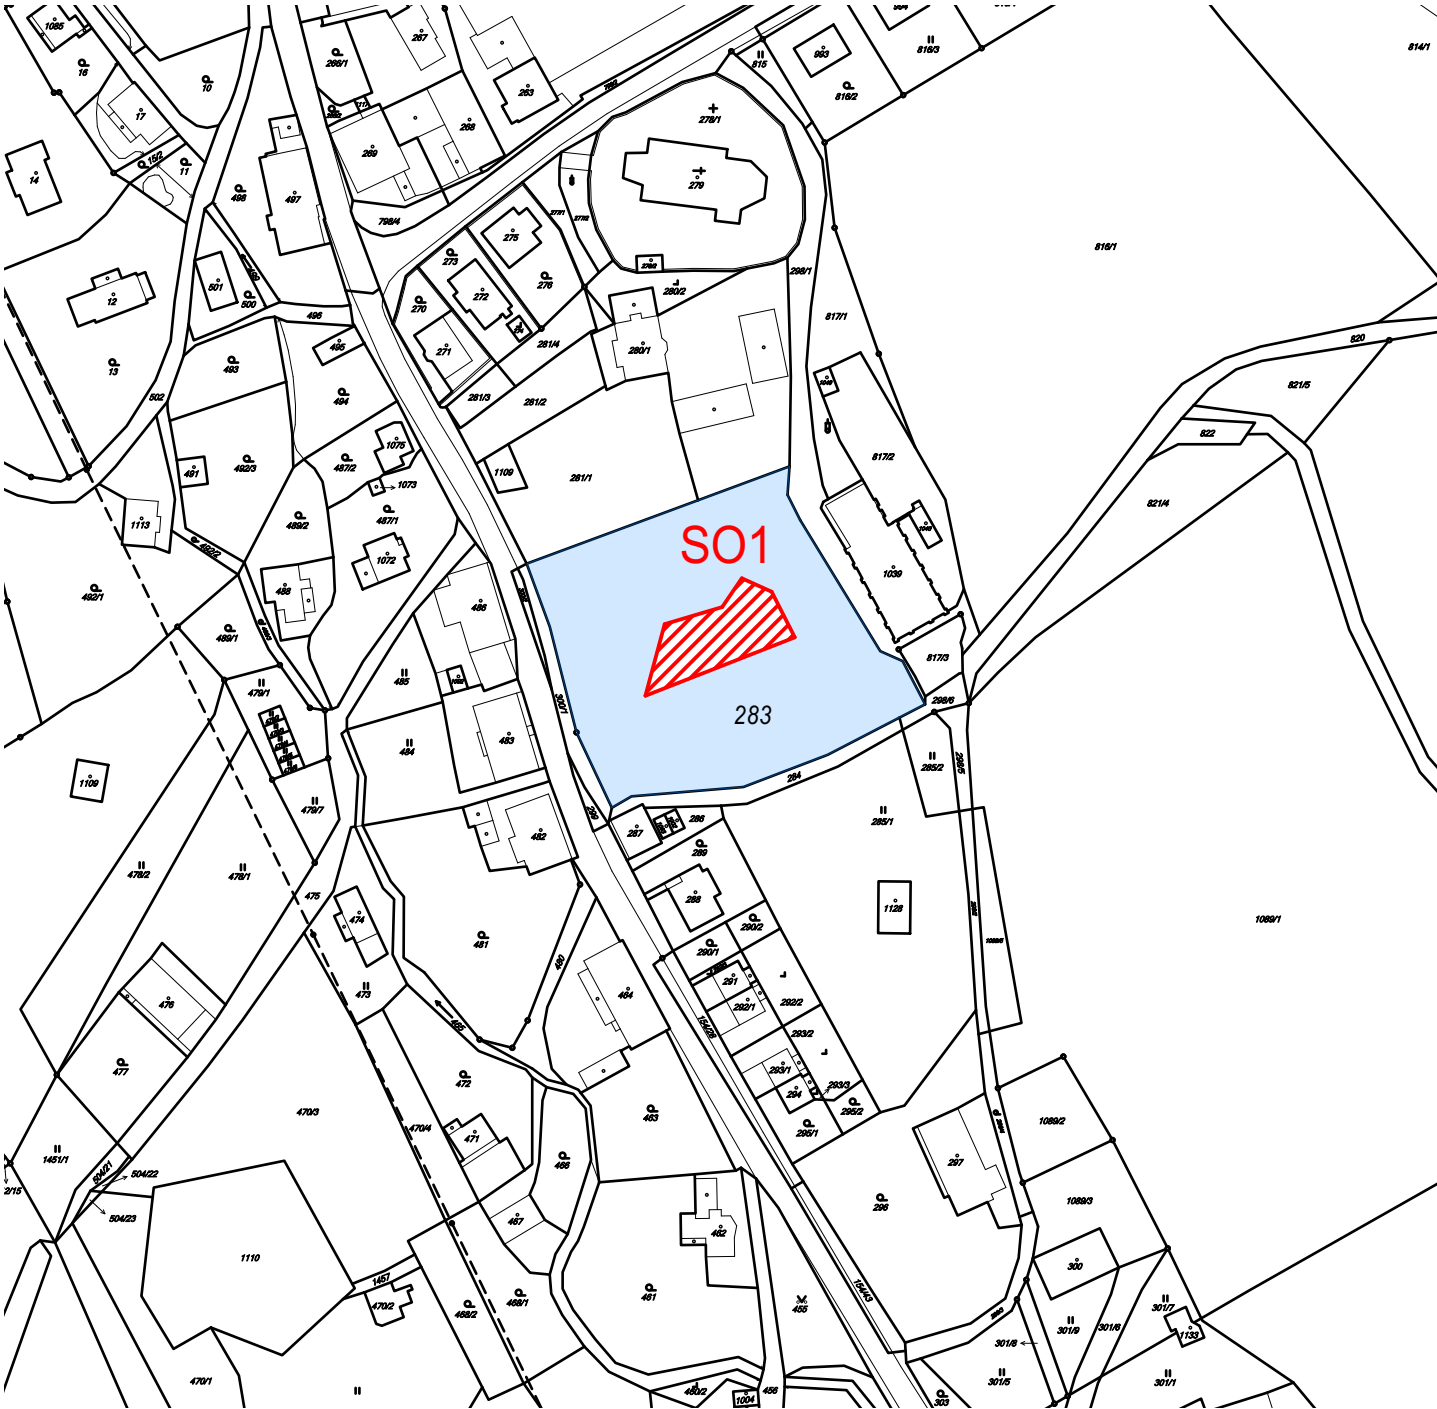



LEGENDA

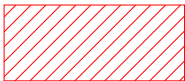

MÍSTO URČENÉ NA STAVBU HŘIŠTĚ

K.Ú. PETŘÍKOVCE U TRUTNOVA

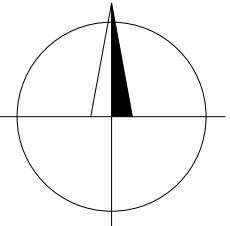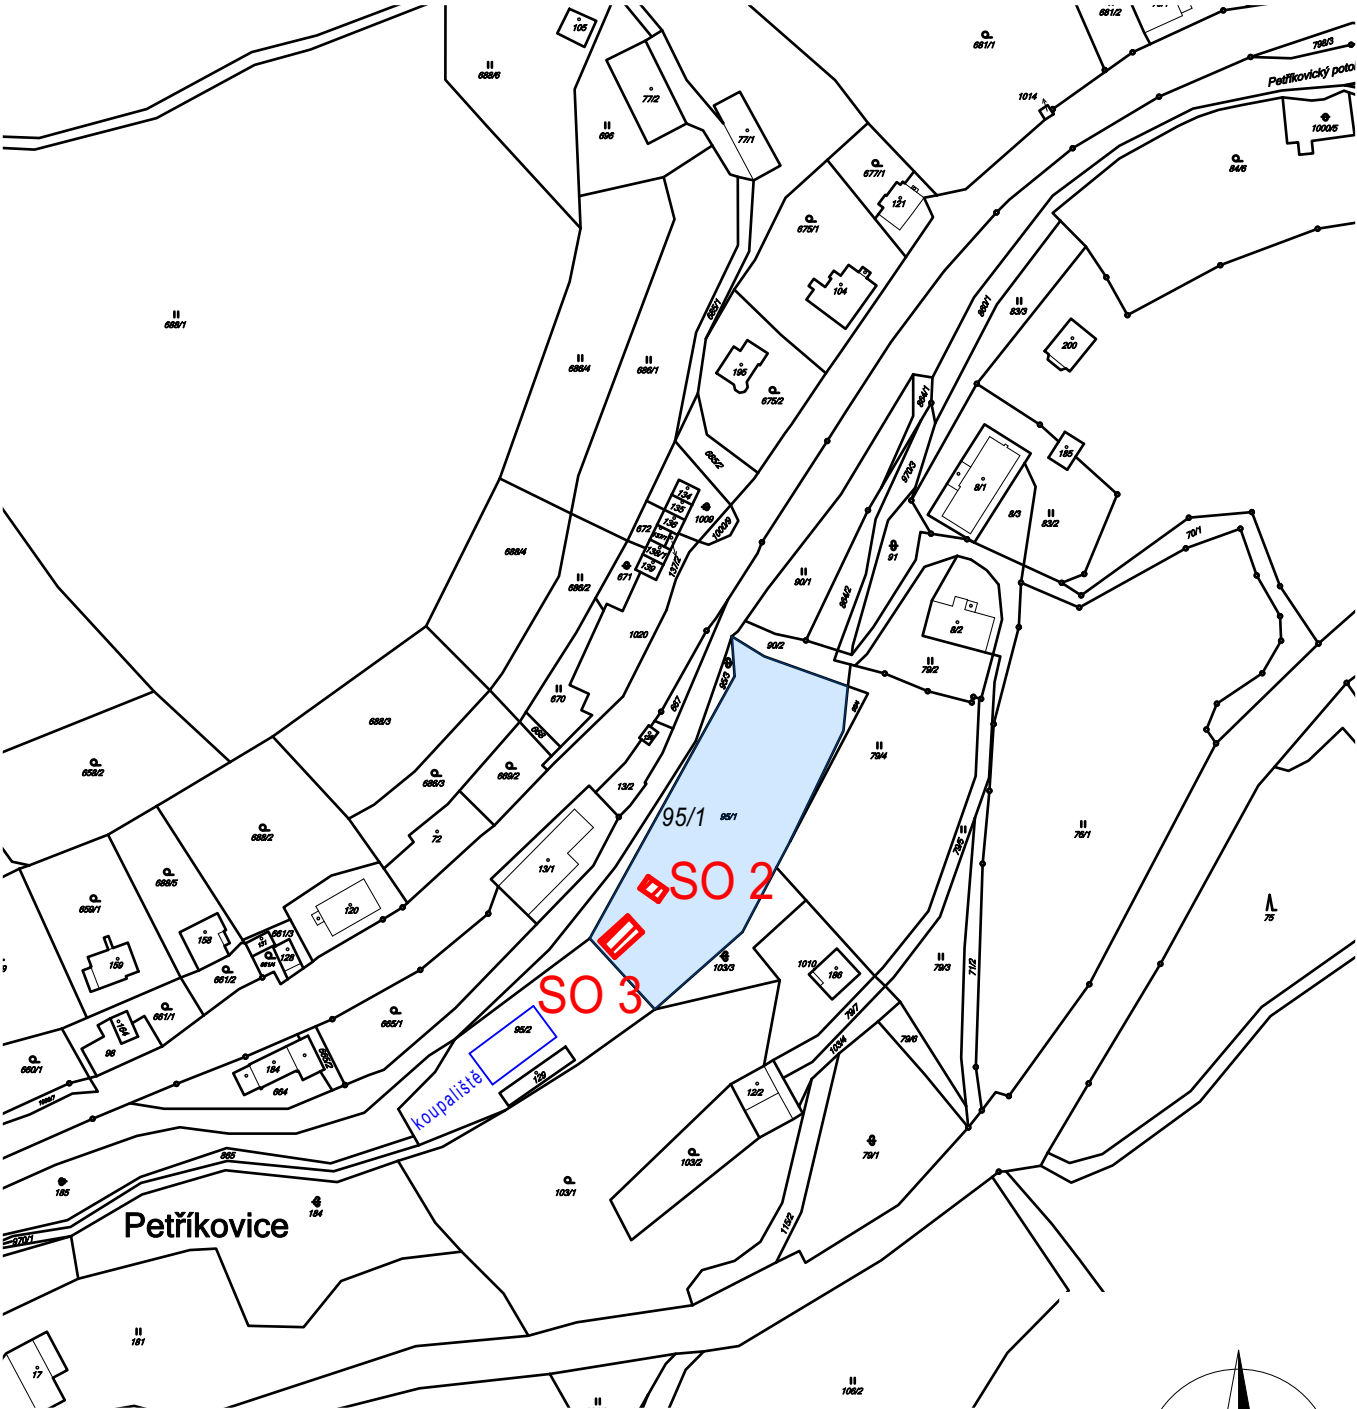

| | | | |
|-----------------|--|---|-------------------|
| VYPRACOVAL | ING. MARTIN FÁTOR |  Profesionállové Hradec Králové 500 02 Haškova 1714/3 IČ 28806123 | |
| INVESTOR | OBEC CHVALEČ, č.p. 231, 542 11 Chvaleč | | |
| MÍSTO STAVBY | p.p.č. 283 k.ú. Chvaleč a p.p.č. 95/2 k.ú. Petřkovice u Trutnova | | |
| NÁZEV STAVBY | NOVOSTAVBA DĚTSKÉHO HŘIŠTĚ VE CHVALČI A V PETŘÍKOVICÍCH | | |
| STAVEBNÍ OBJEKT | SO 1 + SO 2 + SO 3 | DATUM | 12/2016 |
| OBSAH: | SITUACE ŠIRŠÍCH VZTAHŮ | MĚŘITKO 1:2 000 | Č. VÝKRESU C.1 |