
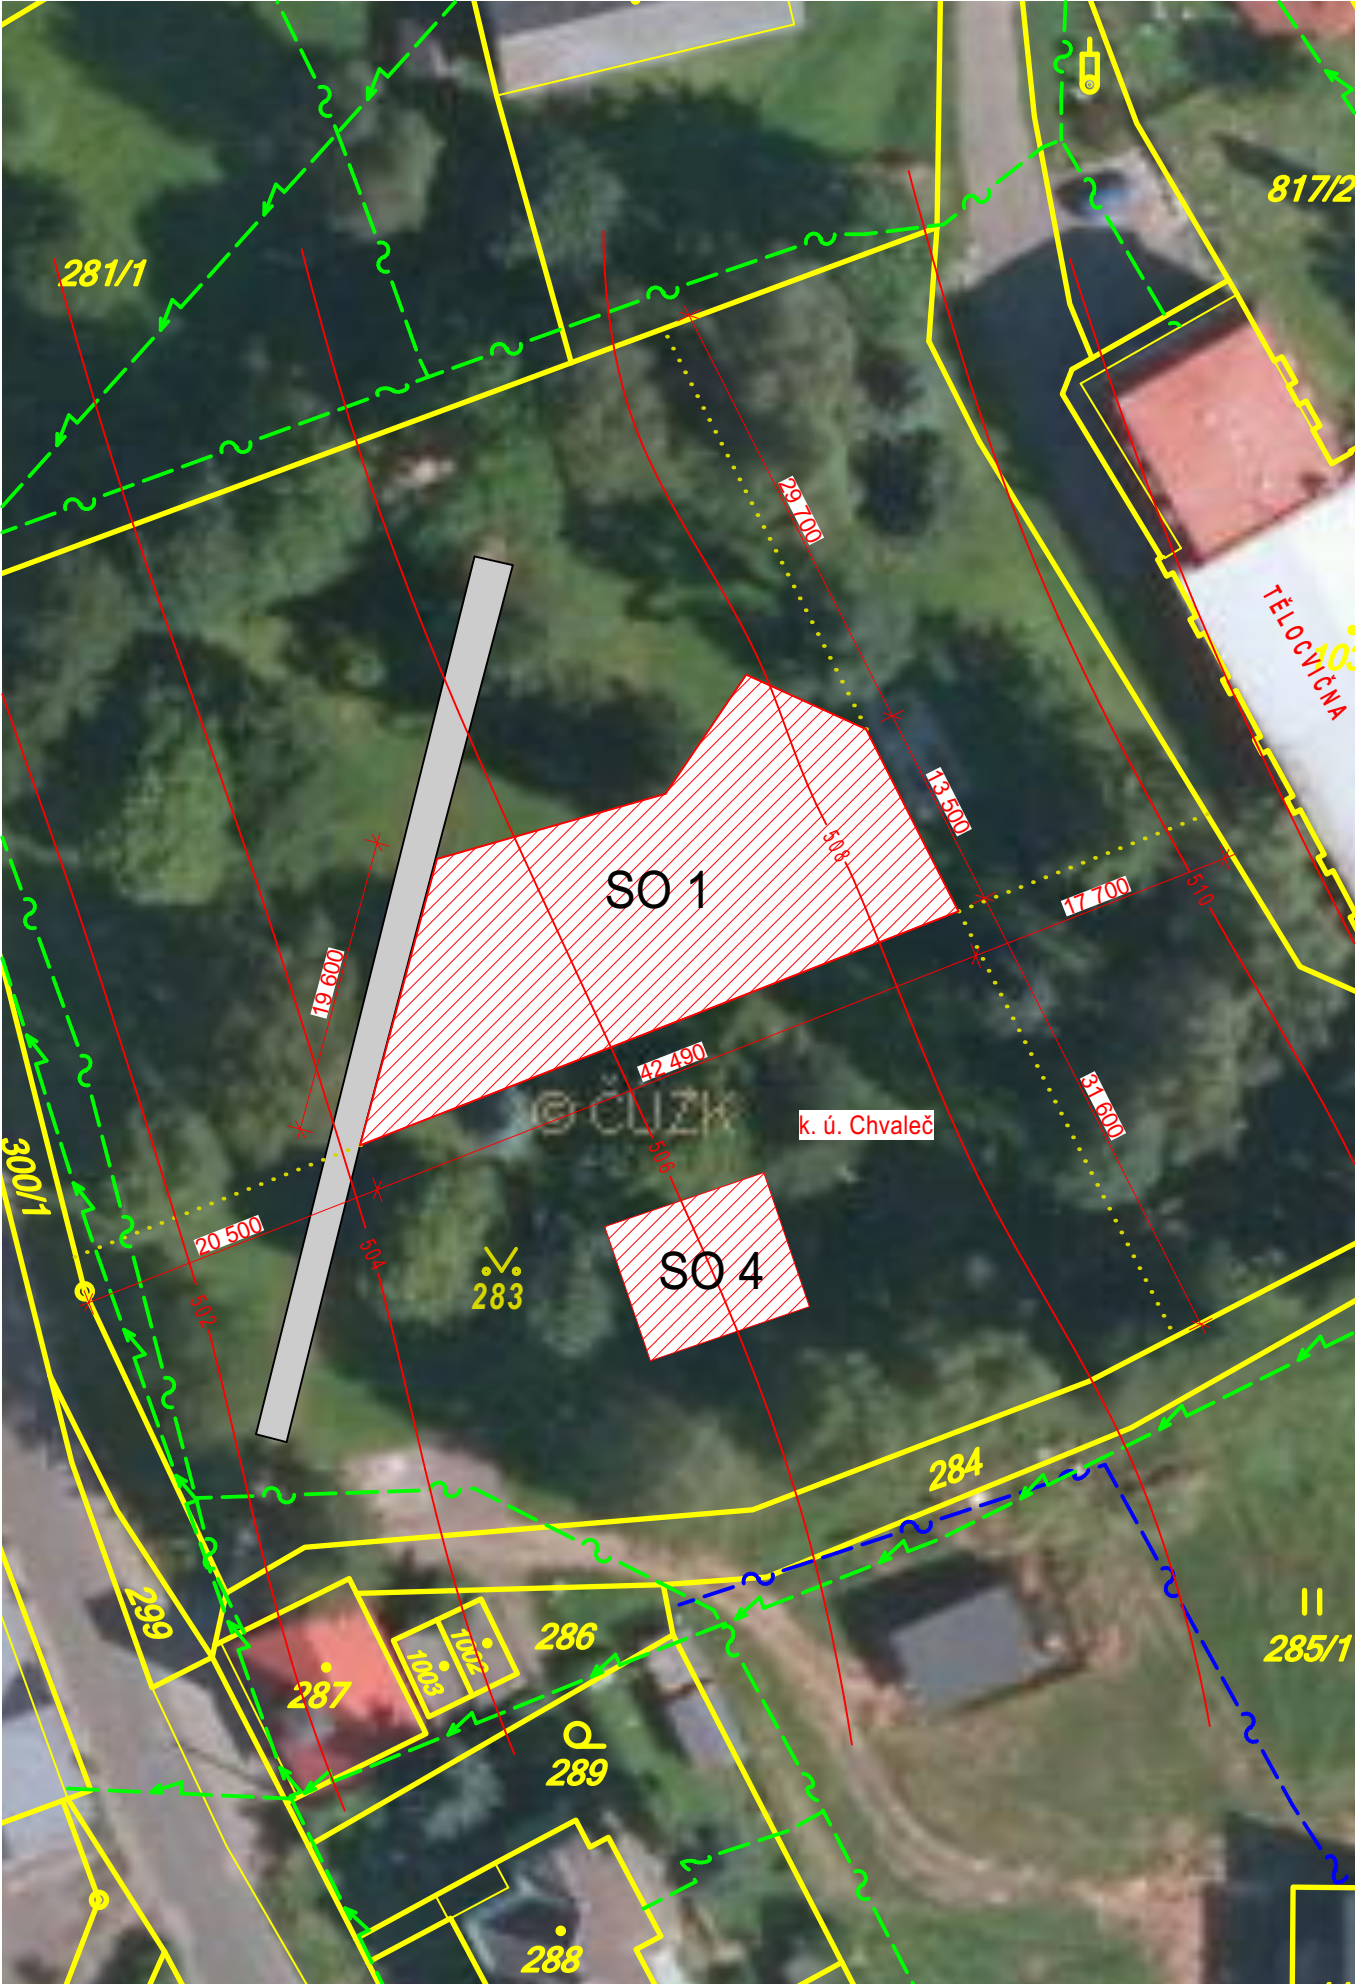



SITUACE HŘIŠTĚ 1 a SO 4

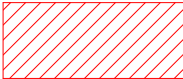



LEGENDA

- ~--- KOMUNIKAČNÍ VEDENÍ - CETIN
- ~--- KOMUNIKAČNÍ VEDENÍ - JINÉ
- ~--- NADZEMNÍ VEDENÍ NN
-  MÍSTO URČENÉ NA STAVBU HŘIŠTĚ
-  STÁVAJÍCÍ CHODNÍK

DOPLŇUJÍCÍ ÚDAJE

- KATASTRÁLNÍ ÚZEMÍ: CHVALEČ
- PARCELNÍ ČÍSLO: 283
- VÝSTAVBAPRVKŮ DĚTSKÉHO HŘIŠTĚ VE STÁVAJÍCÍ ZELENÍ
- UMÍSTĚNÍ POUZE ORIENTAČNÍ, VZROSTLÉ STROMY BUDOU ZACHOVÁNY
- MAJITEL POZEMKU:
OBEC CHVALEČ
č. p. 231
542 11 Chvaleč
- INVESTOR:
OBEC CHVALEČ
č. p. 231
542 11 Chvaleč

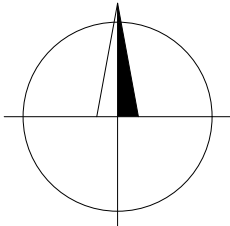

VYPRACOVAL	ING. MARTIN FÁTOR	 Profesionálové Hradec Králové 500 02 Haškova 1714/3 IČ 28806123	
INVESTOR	OBEC CHVALEČ, č.p. 231, 542 11 Chvaleč		
MÍSTO STAVBY	p.p.č. 283 k.ú. Chvaleč a p.p.č. 95/2 k.ú. Petříkovice u Trutnova		
NÁZEV STAVBY	NOVOSTAVBA DĚTSKÉHO HŘIŠTĚ VE CHVALČI A V PETŘÍKOVICÍCH		
STAVEBNÍ OBJEKT	SO 1 - HŘIŠTĚ 1	DATUM	12/2016
OBSAH:	SITUACE HŘIŠTĚ 1 a SO 4	MEŘITKO 1:500	Č. VÝKRESU C.2