


HŘIŠTĚ 1

PŮDORYS

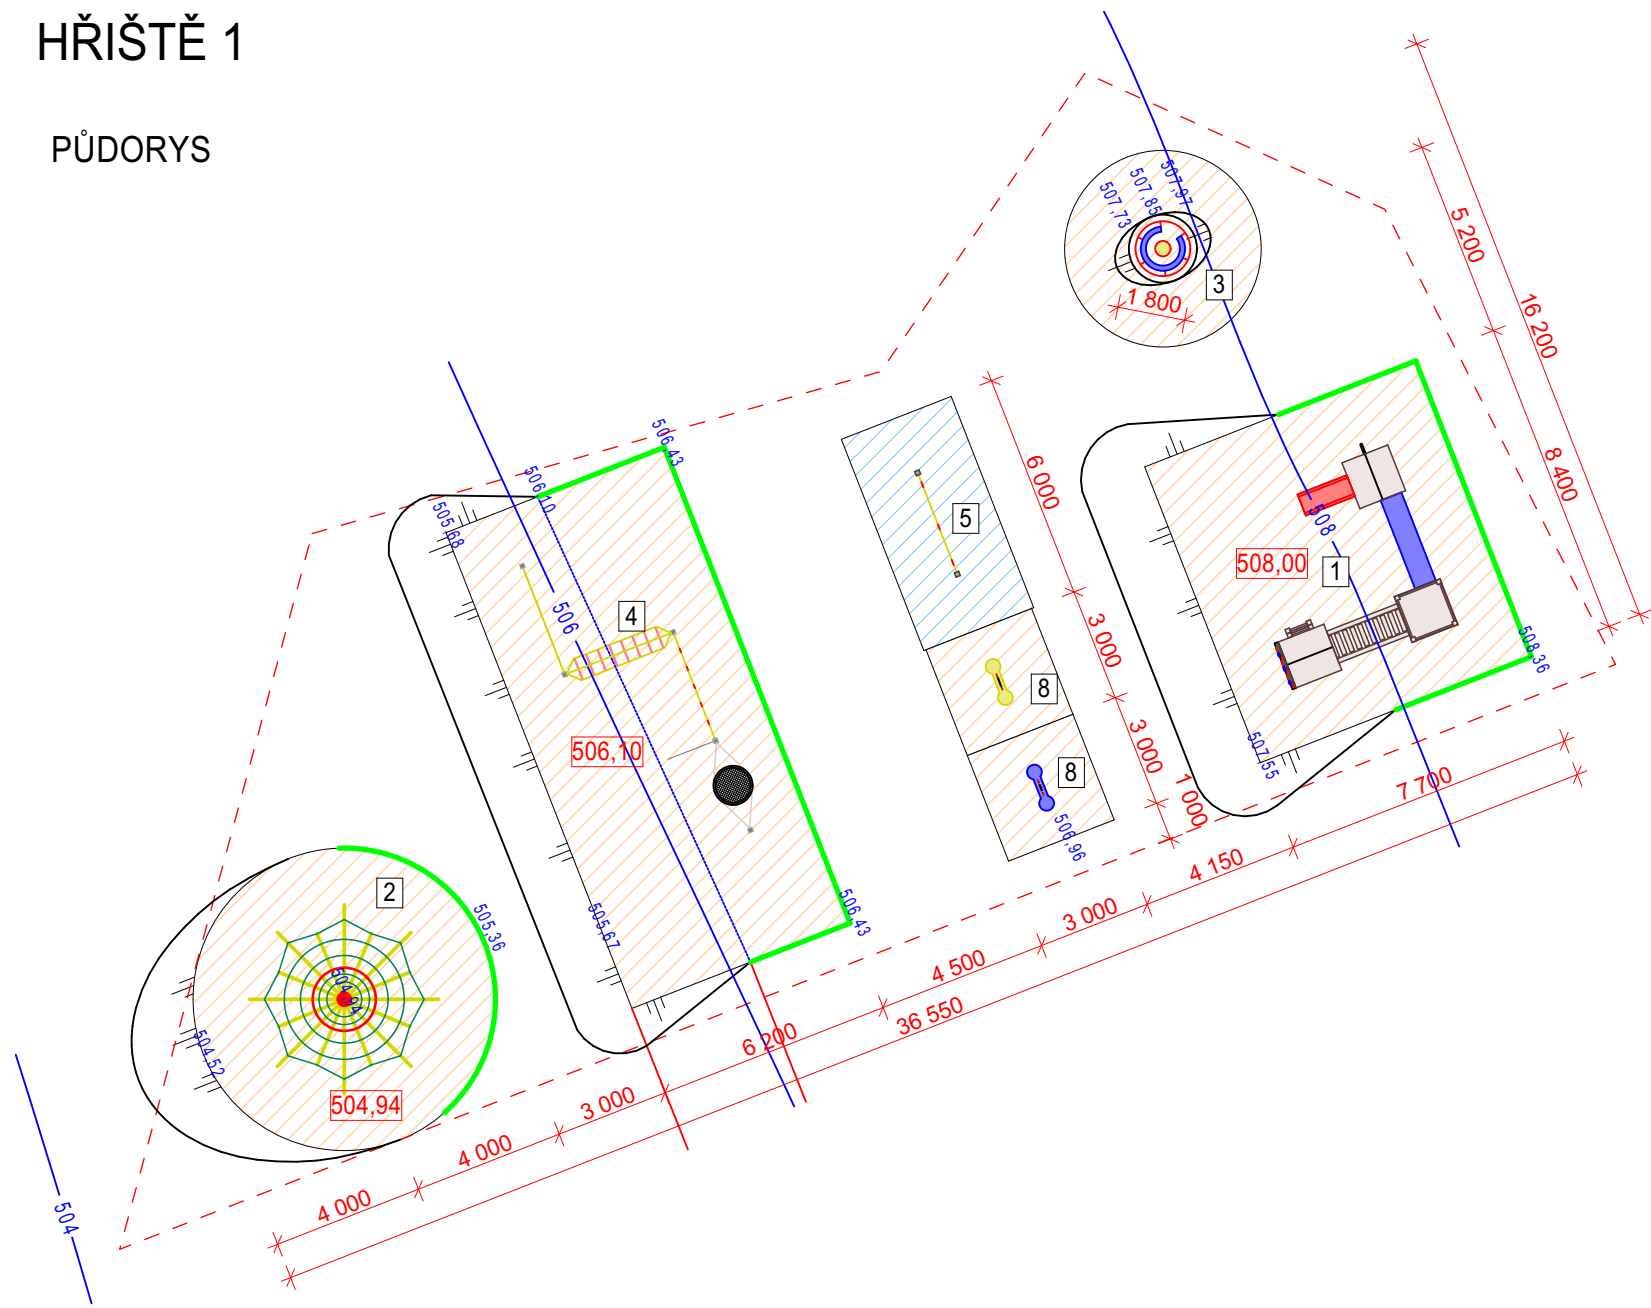

STÁVAJÍCÍ STAV



LEGENDA

- 1 - HERNÍ SESTAVASE TŘEMI VĚŽEMI
- 2 - LANOVÁ ŠPLHACÍ VĚŽ - 3m
- 3 - KOVOVÝ KOLOTOČ
- 4 - LEZECÍ DRÁHA, HRAZDA, HOUPAČKA "HNÍZDO"
- 5 - PROLÉZAČKA PAVOUČÍ SÍŤ
- 8 - 2x DVOUSEDADLOVÁ PRUŽINOVÁ HOUPAČKA

LEGENDA PLOCH


- DOPADOVÁ PLOCHA DLE EN 1176
- UDRŽOVANÝ TRÁVNÍK

LEGENDA ČAR

- PŘÍBLIŽNÁ VRSTEVNICE
- || SVAHOVÁNÍ 1:3
- PALISÁDA v. 800mm
- 507,55 STÁVAJÍCÍ VÝŠKOPIS
- 508,00 NAVRHOVANÝ VÝŠKOPIS

POZNÁMKA

- HŘIŠTĚ BUDE UMÍSTĚNO TAK, ABY BYLY ZACHOVÁNY STÁVAJÍCÍ VZROSTLÉ STROMY
- PŘESNÉ UMÍSTĚNÍ A BAREVNOST HŘIŠTĚ URČÍ INVESTOR PO VÝBĚRU ZHOTOVITELE

VYPRACOVAL	ING. MARTIN FÁTOR	<div> Profesionálové Hradec Králové 500 02 Haškova 1714/3 IČ 28806123</div>	
INVESTOR	OBEC CHVALEČ, č.p. 231, 542 11 Chvaleč		
MÍSTO STAVBY	p.p.č. 283 k.ú. Chvaleč a p.p.č. 95/2 k.ú. Petříkovice u Trutnova		
NÁZEV STAVBY	NOVOSTAVBA DĚTSKÉHO HŘIŠTĚ VE CHVALČI A V PETŘÍKOVICÍCH		
STAVEBNÍ OBJEKT	SO1 - HŘIŠTĚ 1	DATUM	12/2016
OBSAH:	HŘIŠTĚ 1	MEŘITKO 1:200	Č. VÝKRESU D.1