

Řešení celkového konceptu uličních prostor v obci Polepy

A.3 ROZBOR TRAS INŽENÝRSKÝCH SÍTÍ

IDENTIFIKAČNÍ ÚDAJE

ŘEŠENÉ ÚZEMÍ

Polepy u Kolína - zastavěné území
katastrální území: Polepy u Kolína, 725170

INVESTOR

Obec Polepy u Kolína
Polepy 131
280 02

GENERÁLNÍ PROJEKTANT


Ing. arch. Tomáš Beneš
Ve Struhách 969/13
160 00 Praha 6
tomasbenes@tb-a.cz

ZPRACOVATEL ČÁSTI

Ing. arch. Tomáš Beneš
Ve Struhách 969/13
160 00 Praha 6
tomasbenes@tb-a.cz
IČ: 88195848

PODKLADY

- Data správců sítí
- Geodetické zaměření
- Terénní průzkum 6-7/2021

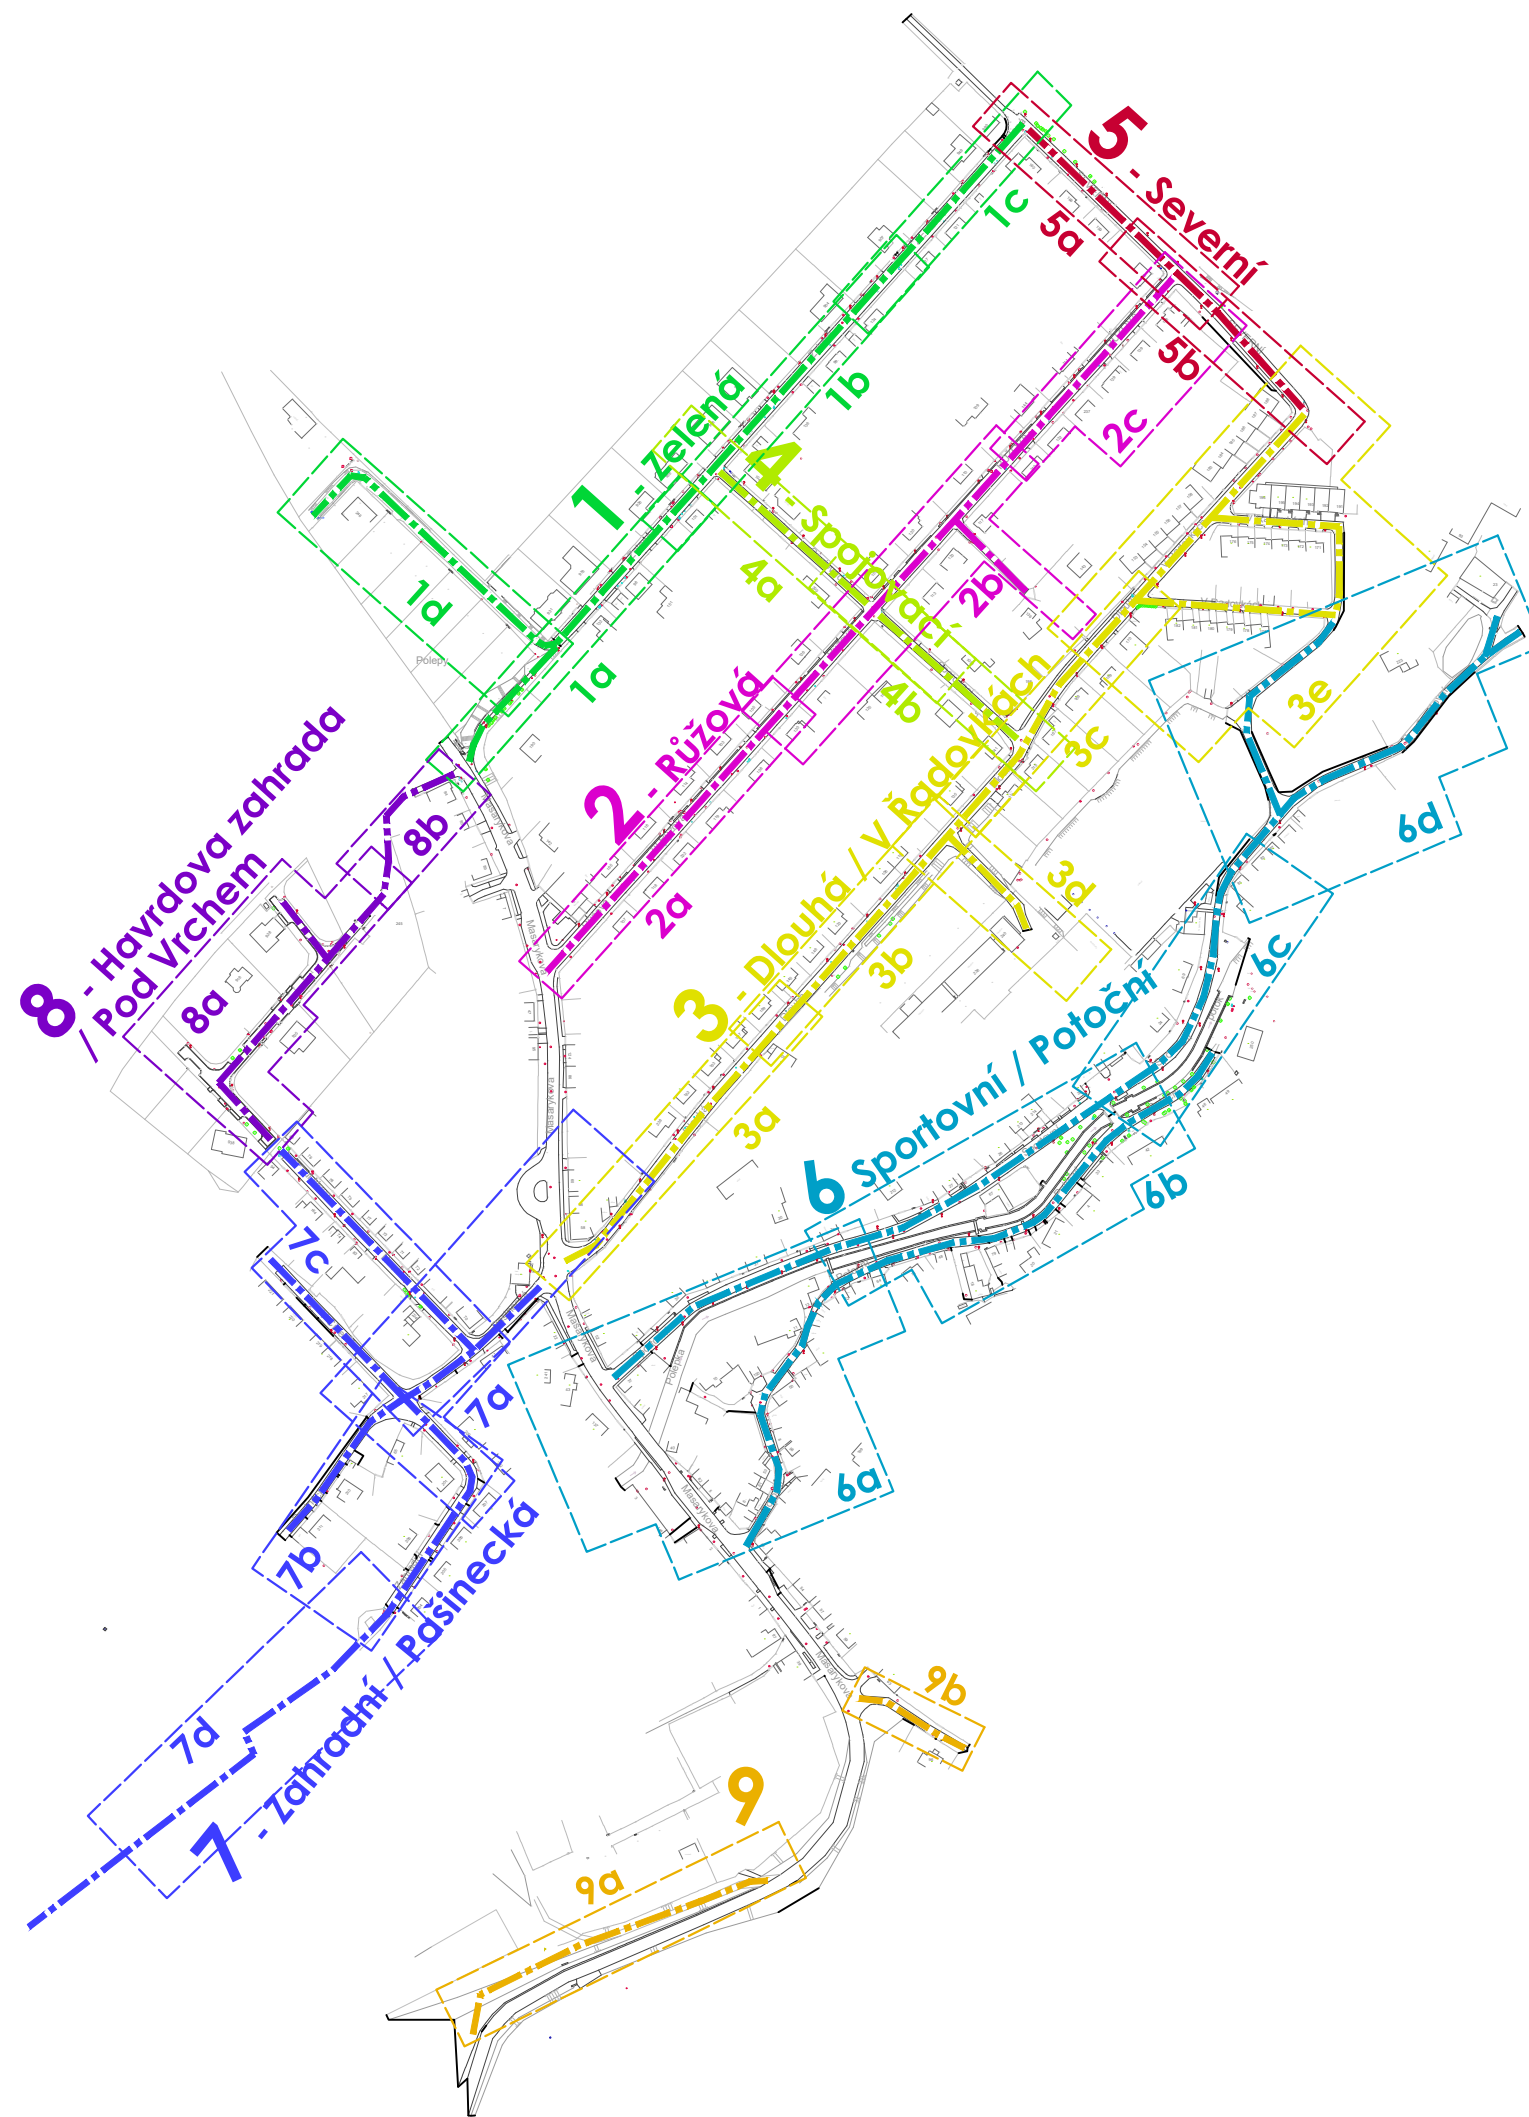

OBJEDNATEL: **Obec Polepy u Kolína**
 IČ: 00235644
 Polepy 131, 280 02 Kolín

ZHOTOVITEL: Ing. arch. **Tomáš Beneš**
 Ve struhách 969/13, 160 00 Praha 6
 IČ: 88195848
 ČKA: 04210
 +420 608 910 258
 tomasbenes@tb-a.cz
 www.tb-a.cz






AKCE: **Řešení celkového konceptu
 uličních prostor v obci Polepy**

STUPEŇ: **Studie**

NÁZEV DÍLA: **DĚLENÍ ÚZEMÍ
 Rozbor tras inženýrských sítí**


MĚŘÍTKO: 1:4 000	ČÍSLO PŘÍLOHY: B3-0
----------------------------	-------------------------------

DATUM: 3. August 2021	ČÍSLO PARÉ:
--------------------------	-------------

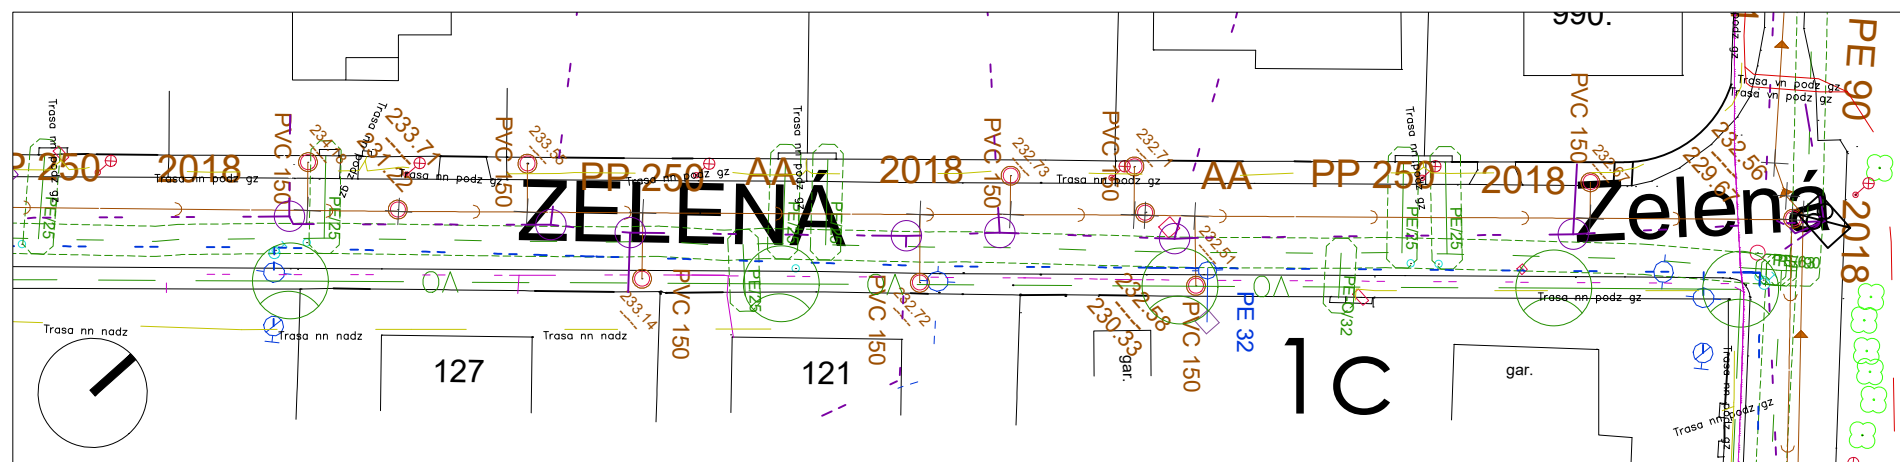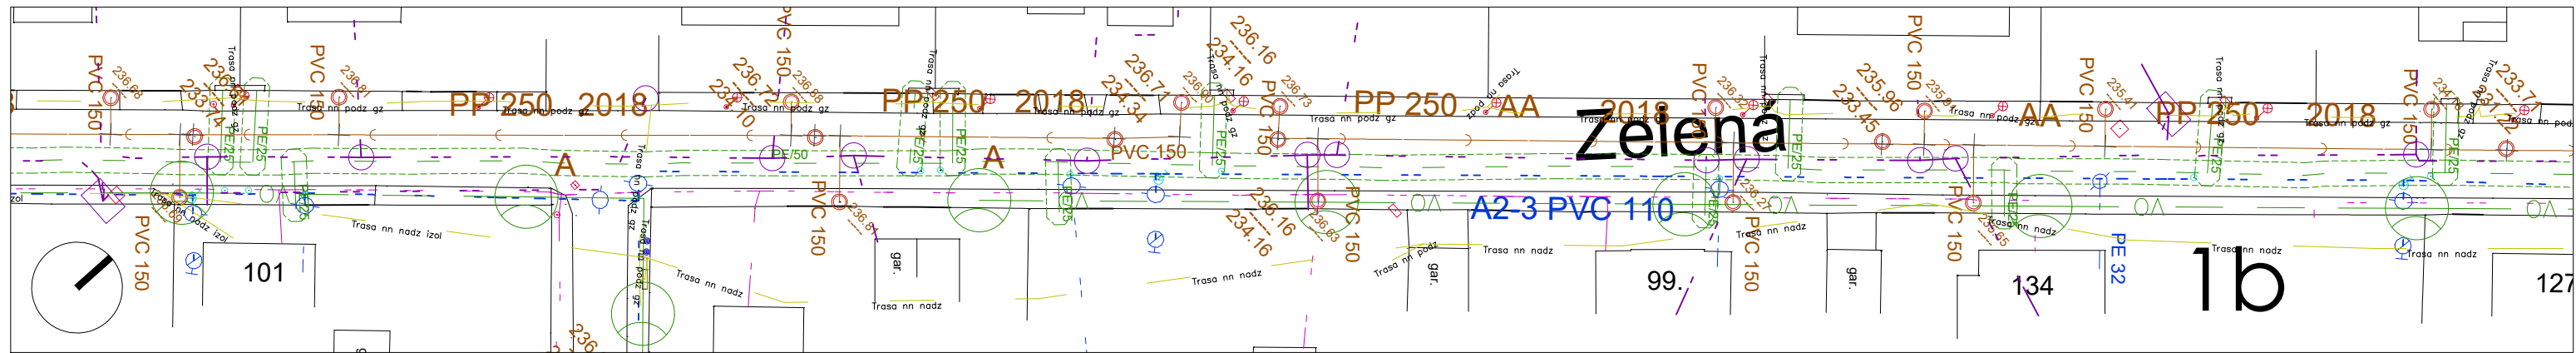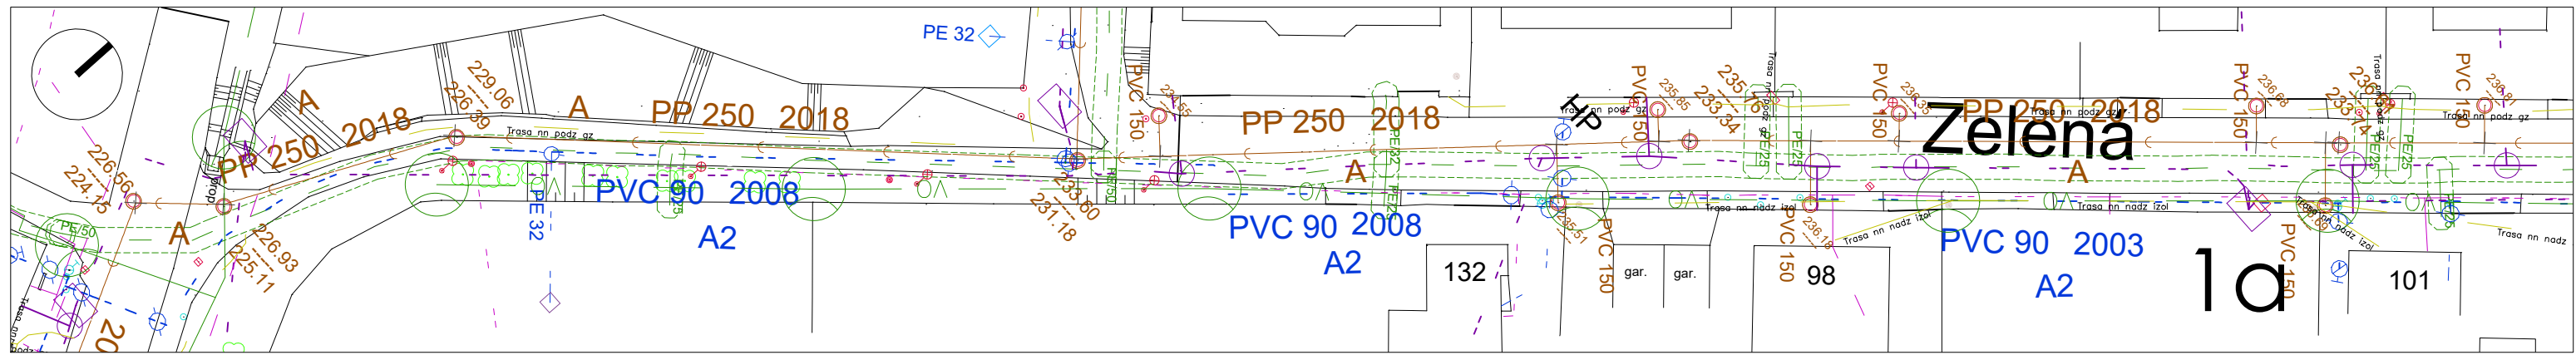

LEGENDA SÍTÍ

	elektro - NN
	elektro - VN
	vozovka - asfalt
	kanalizace splašková
	plynovod - STL včetně OP
	plynovod - VTL včetně OP
	vzdušný kabel CETIN
	zemní kabel CETIN
	zemní kabel JON
	produktovod ČEPRO včetně OP
	veřejné osvětlení
	lampa veřejného osvětlení

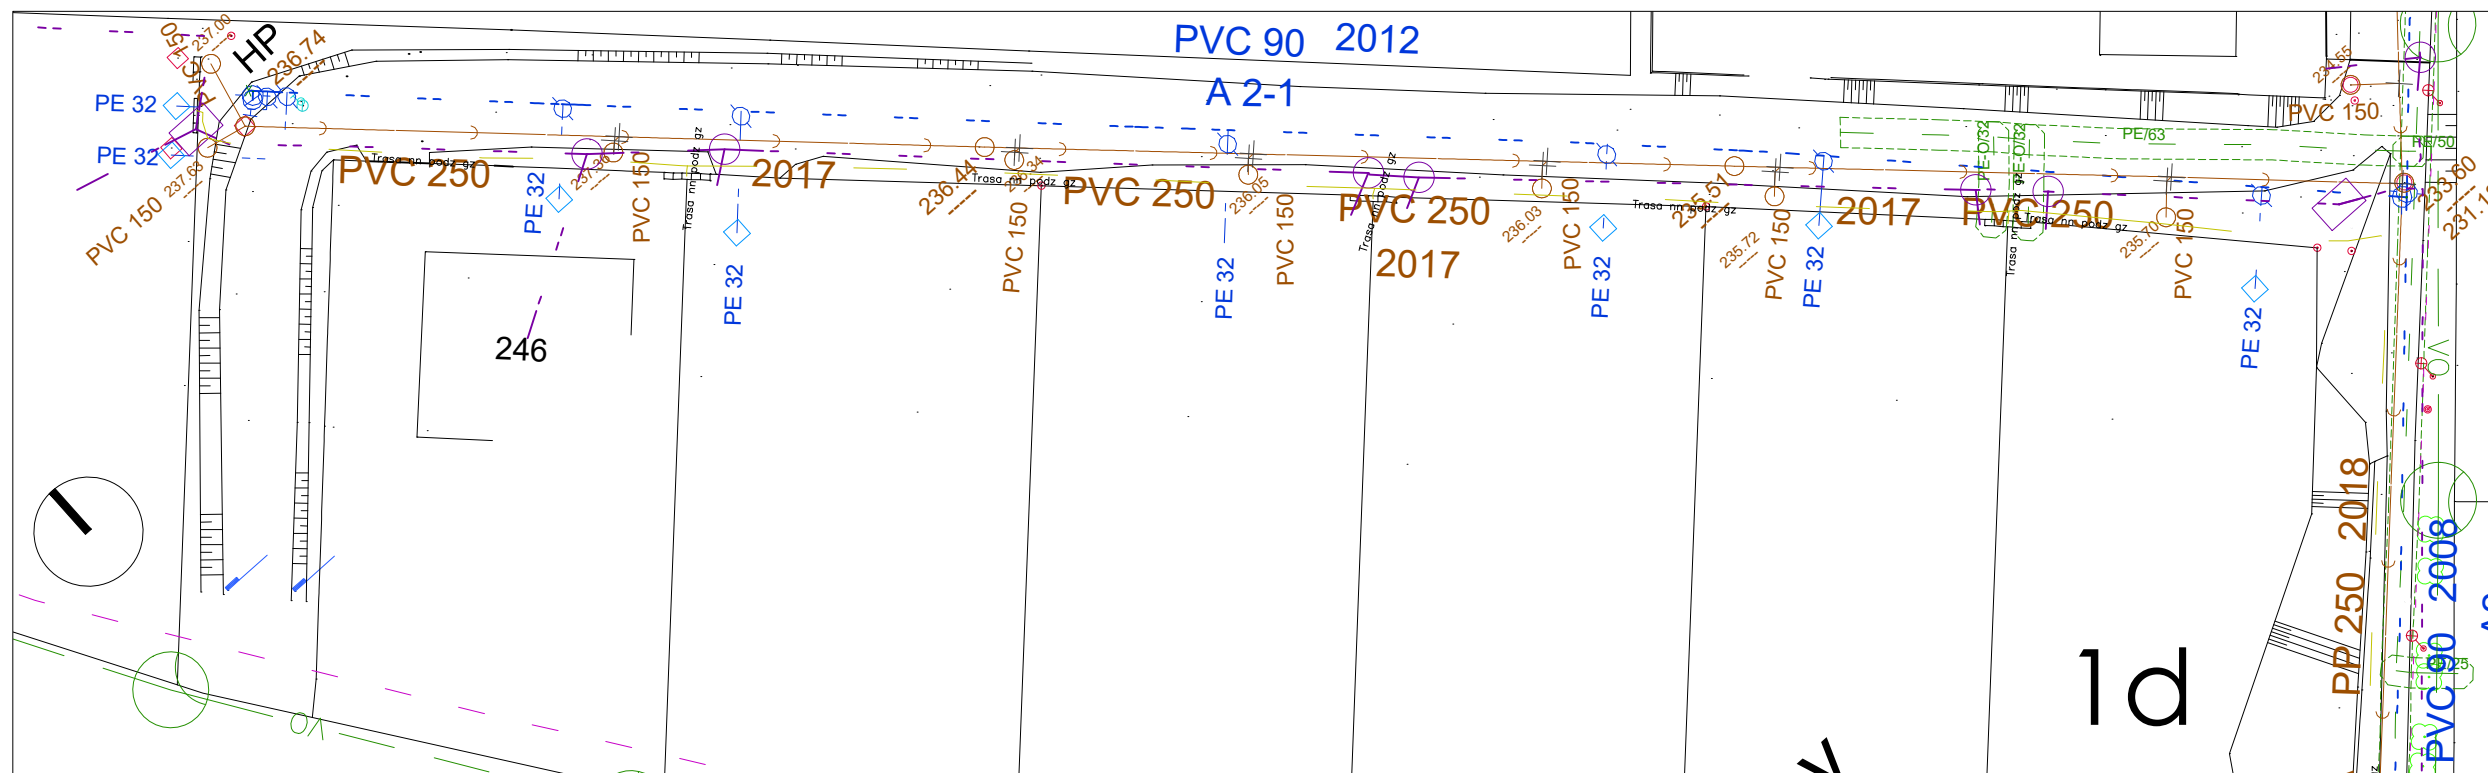

OBJEDNATEL: **Obec Polepy u Kolína**
 IČ: 00235644
 Polepy 131, 280 02 Kolín

ZHOTOVITEL: **Ing. arch. Tomáš Beneš**
 Ve struhách 969/13, 160 00 Praha 6
 IČ: 88195848
 ČKA: 04210
 +420 608 910 258
 tomasbenes@tb-a.cz
 www.tb-a.cz




AKCE: **Řešení celkového konceptu
 uličních prostor v obci Polepy**

STUPEŇ: **Studie**

NÁZEV DÍLA: **Rozbor tras inženýrských sítí**

MĚŘÍTKO: 1:500	ČÍSLO PŘÍLOHY: B3-1
DATUM: 3. August 2021	ČÍSLO PARÉ:



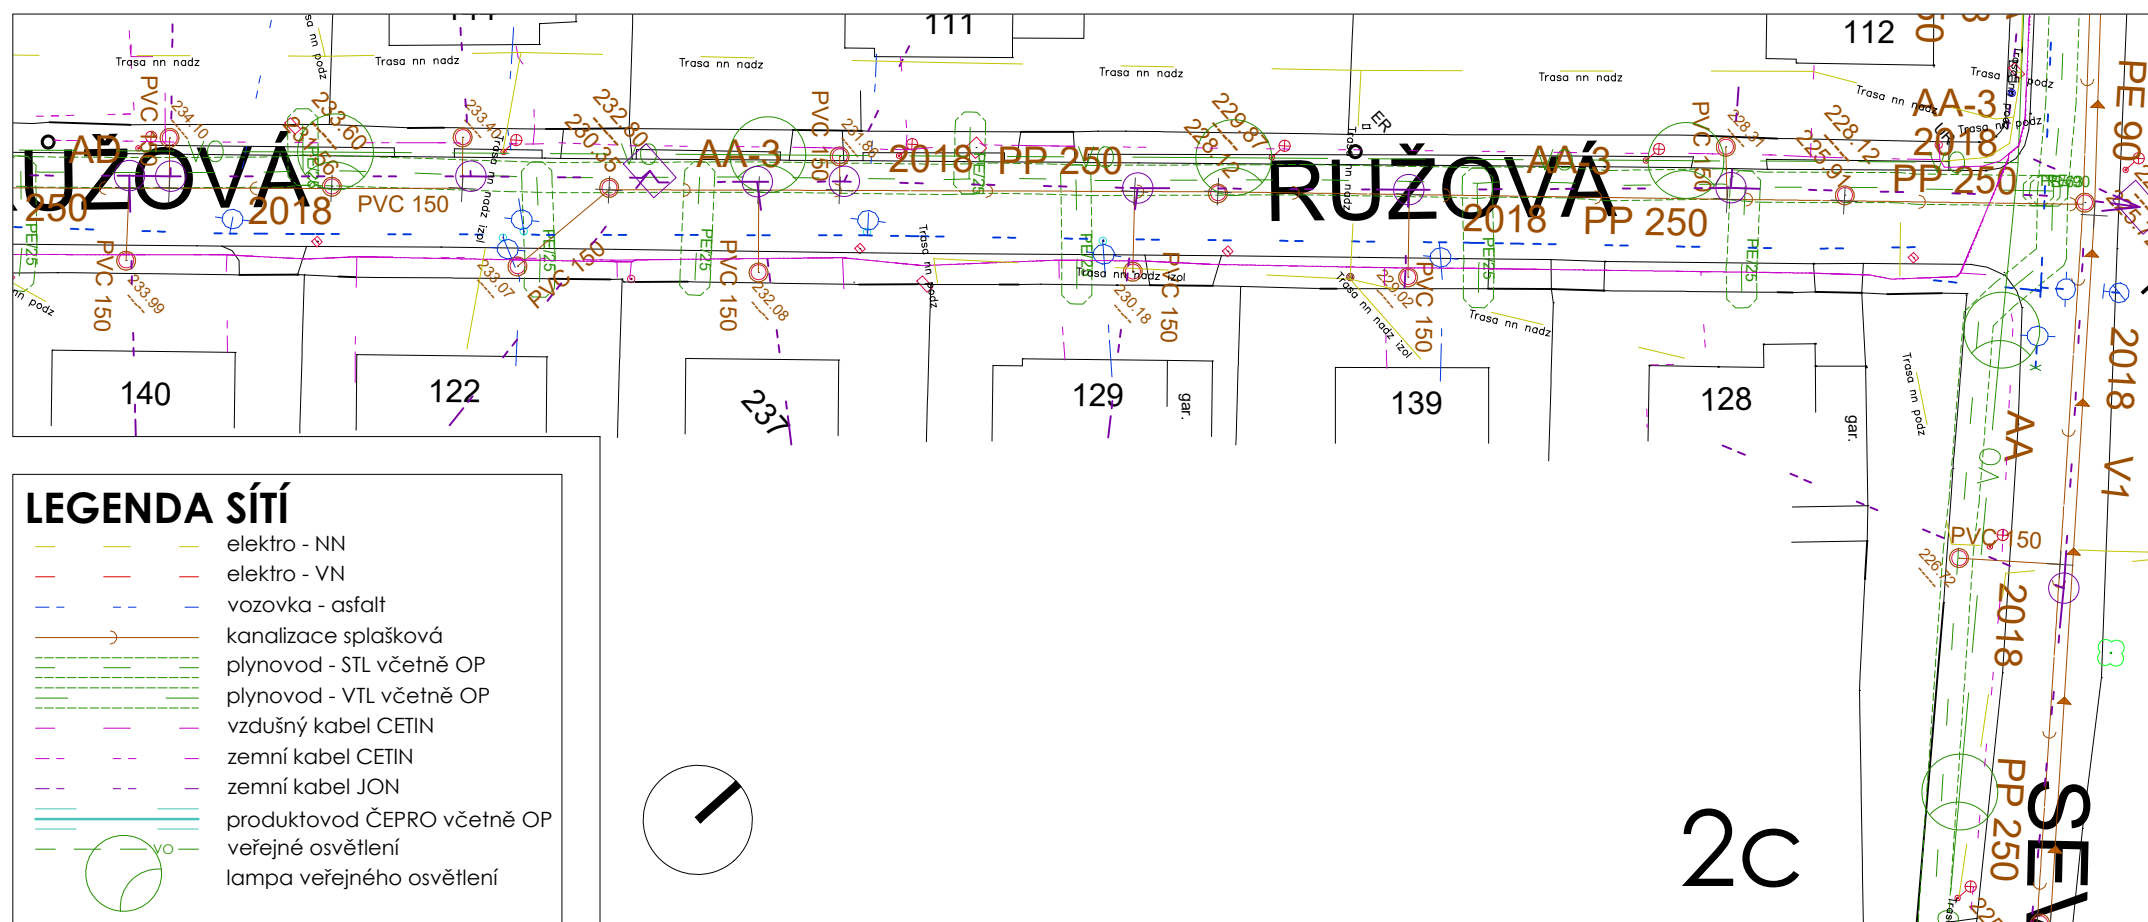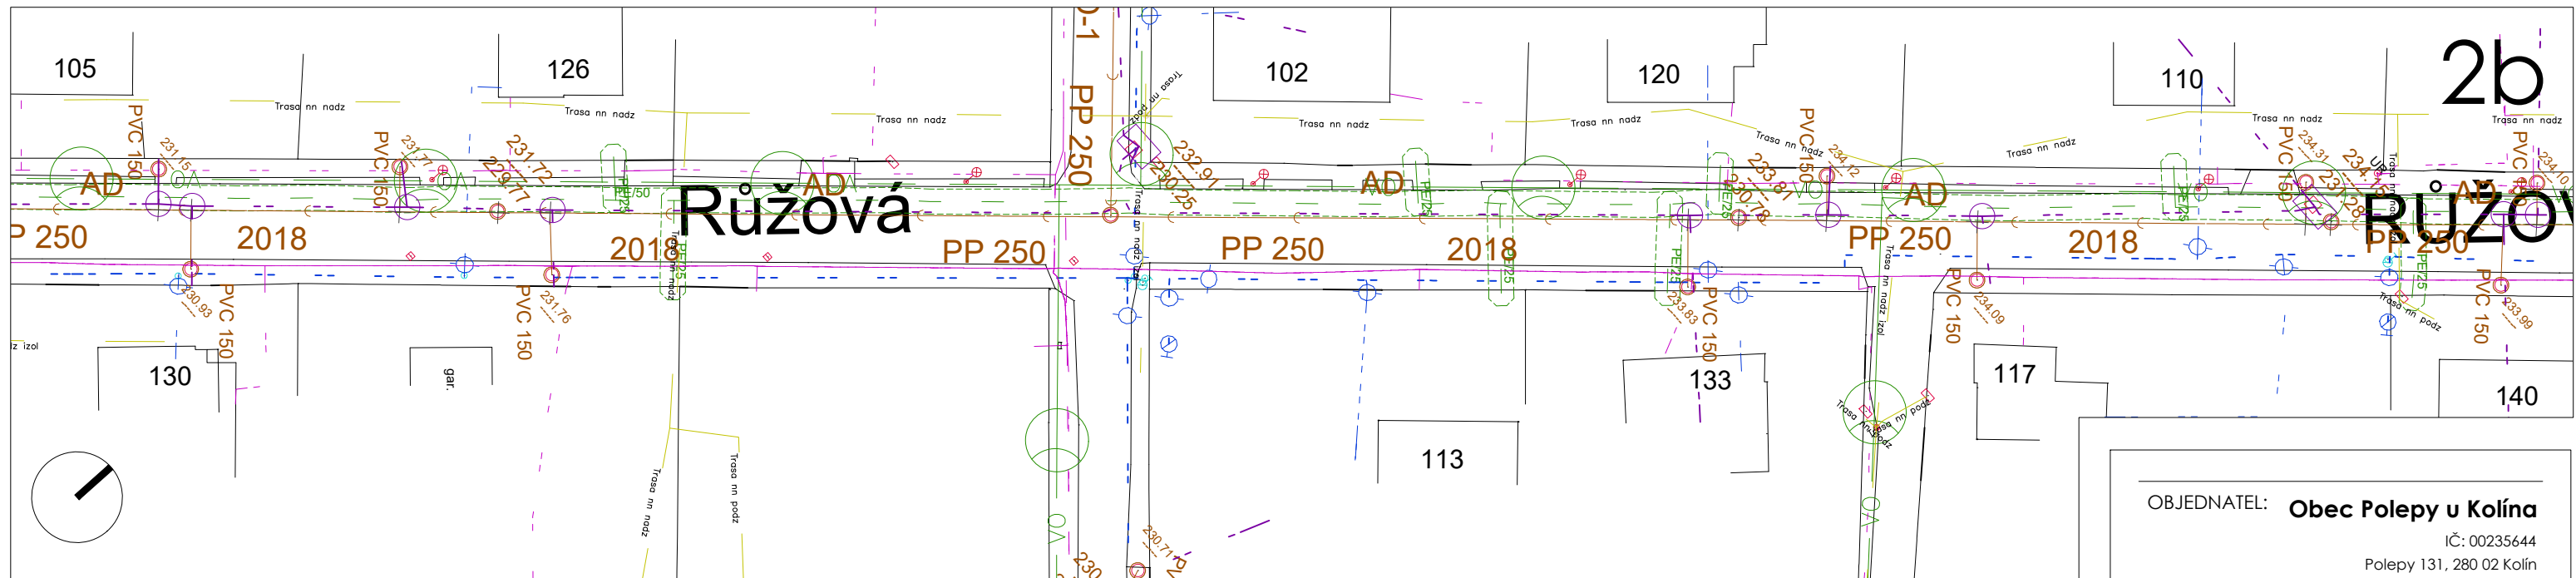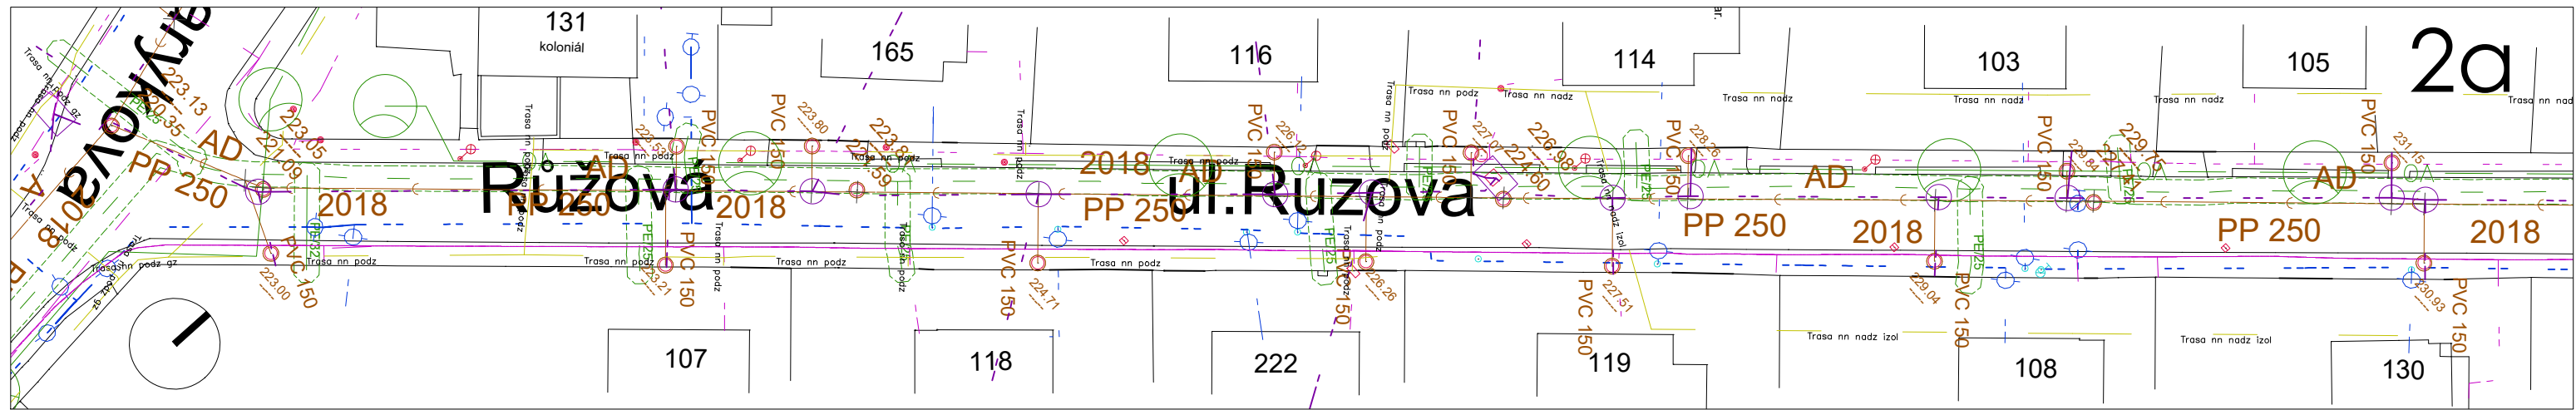

LEGENDA SÍTÍ

	elektro - NN
	elektro - VN
	vozovka - asfalt
	kanalizace splašková
	plynovod - STL včetně OP
	plynovod - VTL včetně OP
	vzdušný kabel CETIN
	zemní kabel CETIN
	zemní kabel JON
	produktovod ČEPRO včetně OP
	veřejné osvětlení
	lampa veřejného osvětlení

OBJEDNATEL: **Obec Polepy u Kolína**
 IČ: 00235644
 Polepy 131, 280 02 Kolín

ZHOTOVITEL: **Ing. arch. Tomáš Beneš**
 Ve struhách 969/13, 160 00 Praha 6
 IČ: 88195848
 ČKA: 04210
 +420 608 910 258
 tomasbenes@tb-a.cz
 www.tb-a.cz

AKCE: **Řešení celkového konceptu
 uličních prostor v obci Polepy**

STUPEŇ: **Studie**





NÁZEV DÍLA: **Rozbor tras inženýrských sítí**

MĚŘÍTKO: 1:500	ČÍSLO PŘÍLOHY: B3-2
DATUM: 3. August 2021	ČÍSLO PARÉ:

2a

2b

2c

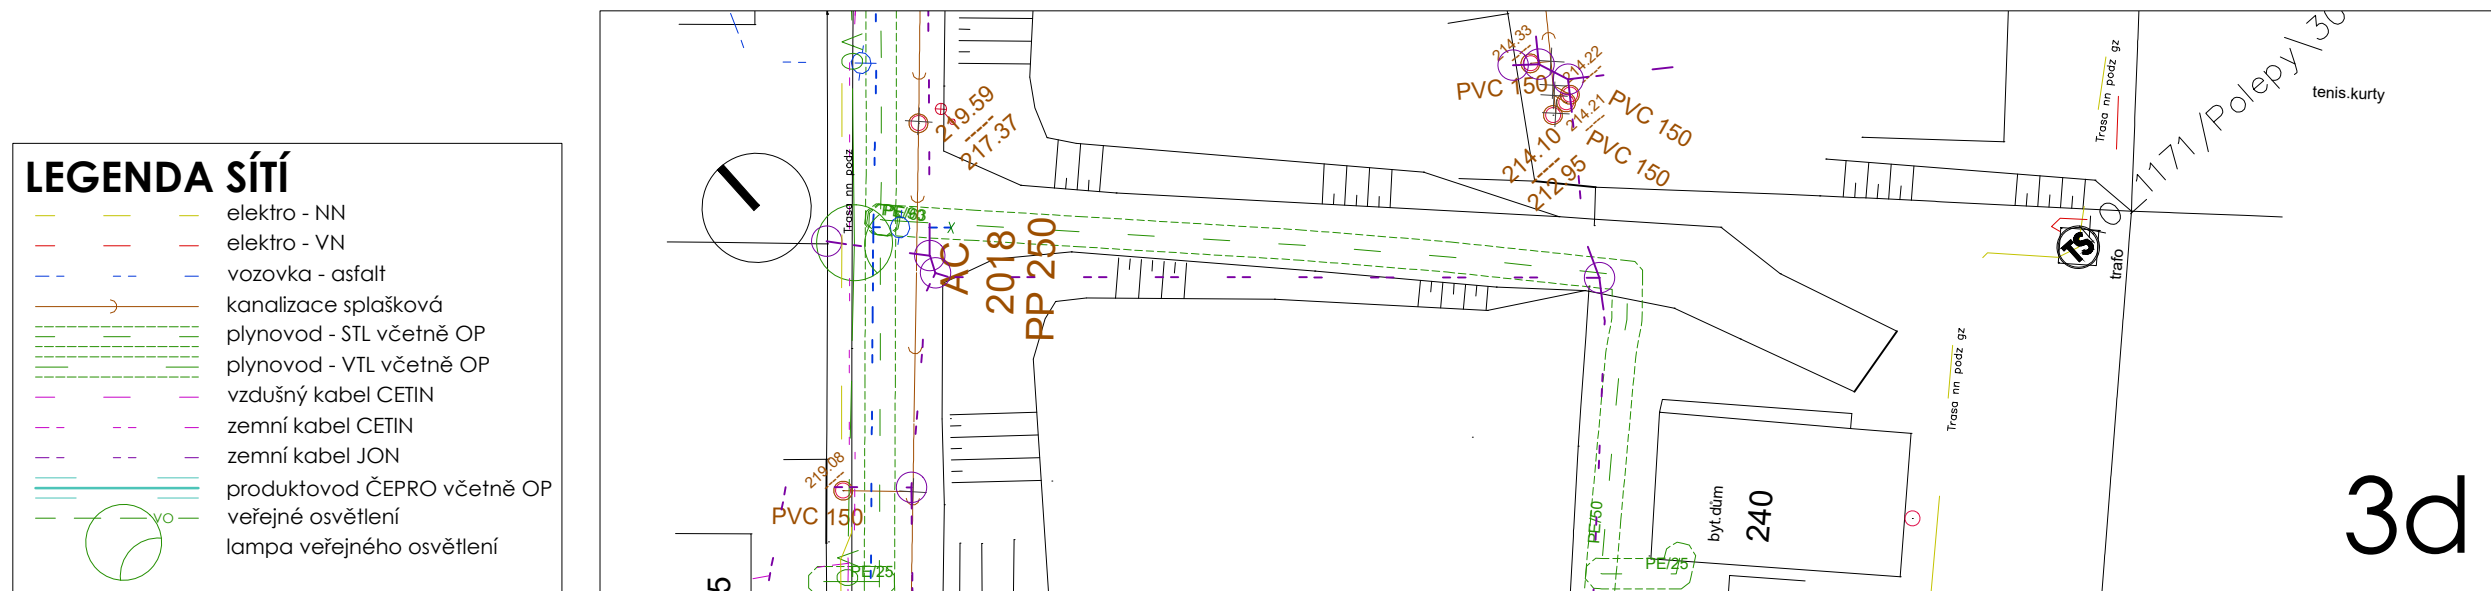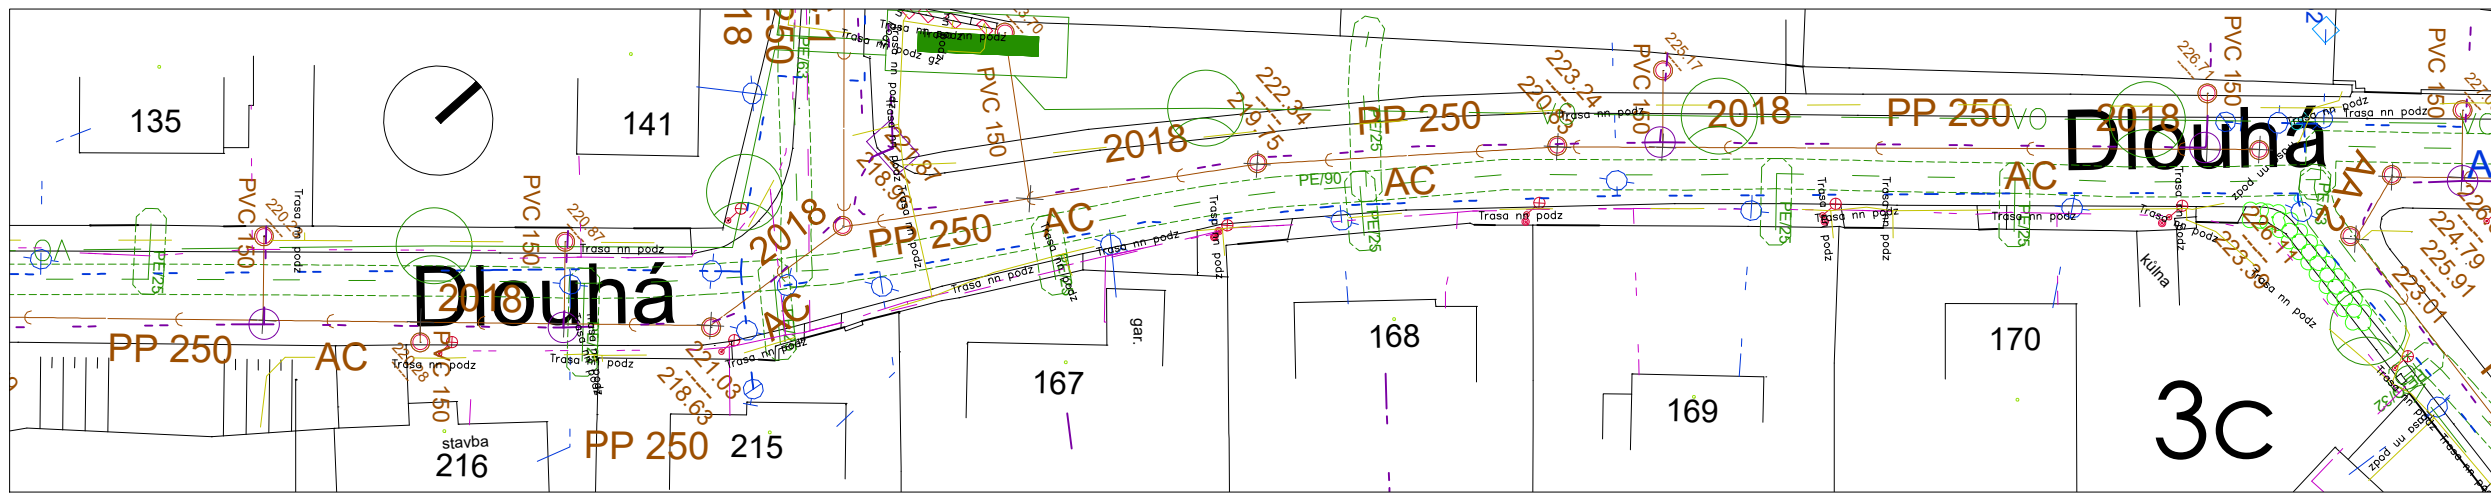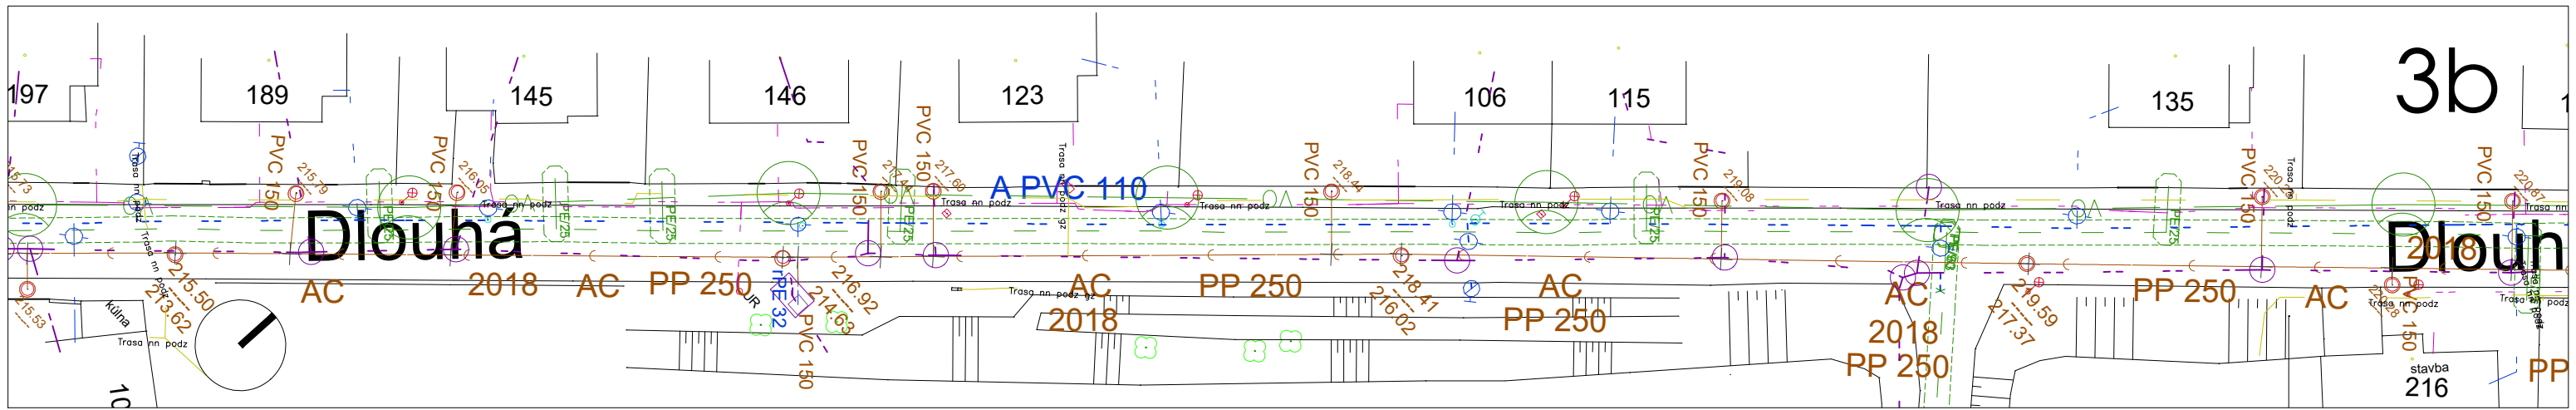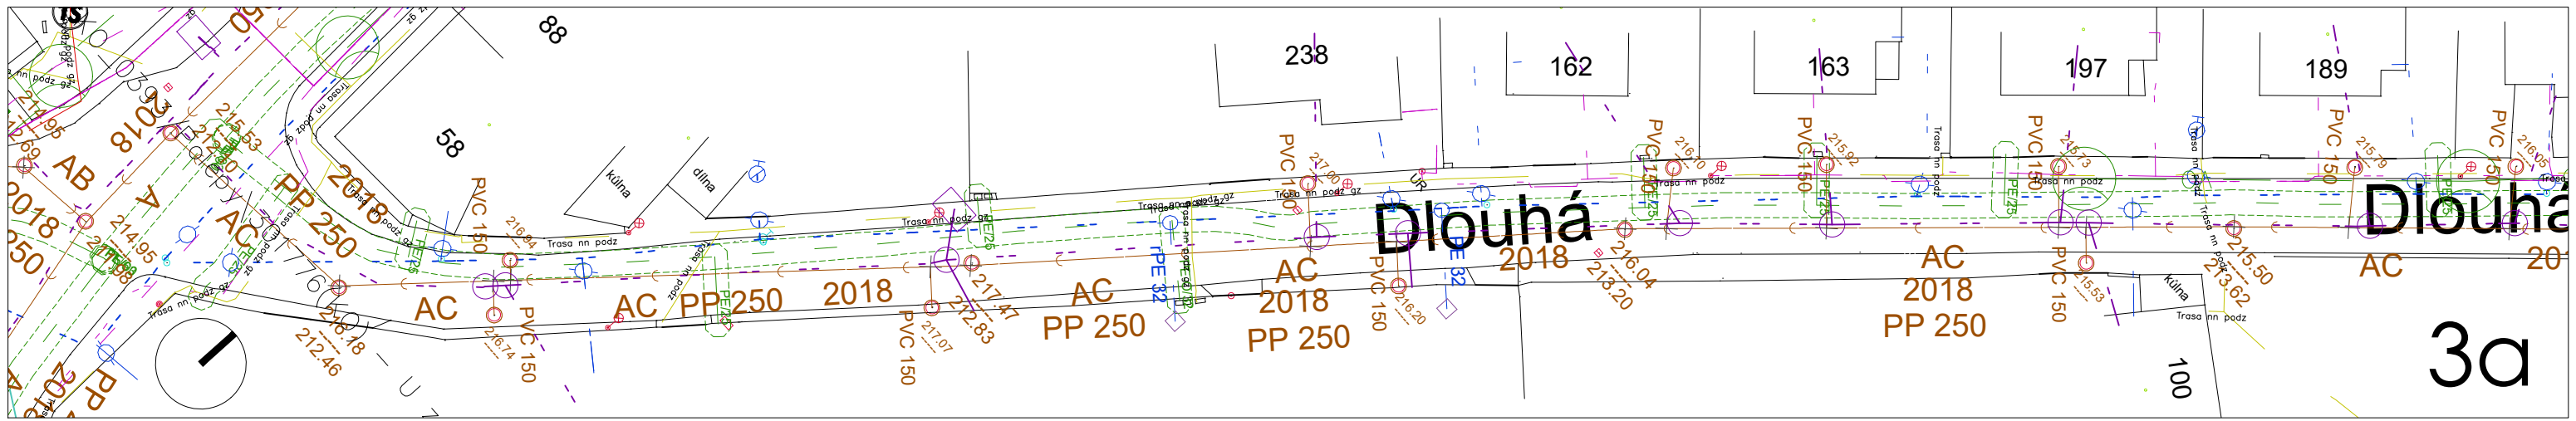

LEGENDA SÍTÍ

	elektro - NN
	elektro - VN
	vozovka - asfalt
	kanalizace splašková
	plynovod - STL včetně OP
	plynovod - VTL včetně OP
	vzdušný kabel CETIN
	zemní kabel CETIN
	zemní kabel JON
	produktovod ČEPRO včetně OP
	veřejné osvětlení
	lampa veřejného osvětlení

OBJEDNATEL: **Obec Polepy u Kolína**
 IČ: 00235644
 Polepy 131, 280 02 Kolín


ZHOTOVITEL: Ing. arch. **Tomáš Beneš**
 Ve struhách 969/13, 160 00 Praha 6
 IČ: 88195848
 ČKA: 04210
 +420 608 910 258
 tomasbenes@tb-a.cz
 www.tb-a.cz

AKCE: **Řešení celkového konceptu uličních prostor v obci Polepy**

STUPEŇ: **Studie**

NÁZEV DÍLA: **Rozbor tras inženýrských sítí**

MĚŘÍTKO: 1:500	ČÍSLO PŘÍLOHY: B3-3-1
DATUM: 3. August 2021	ČÍSLO PARÉ:

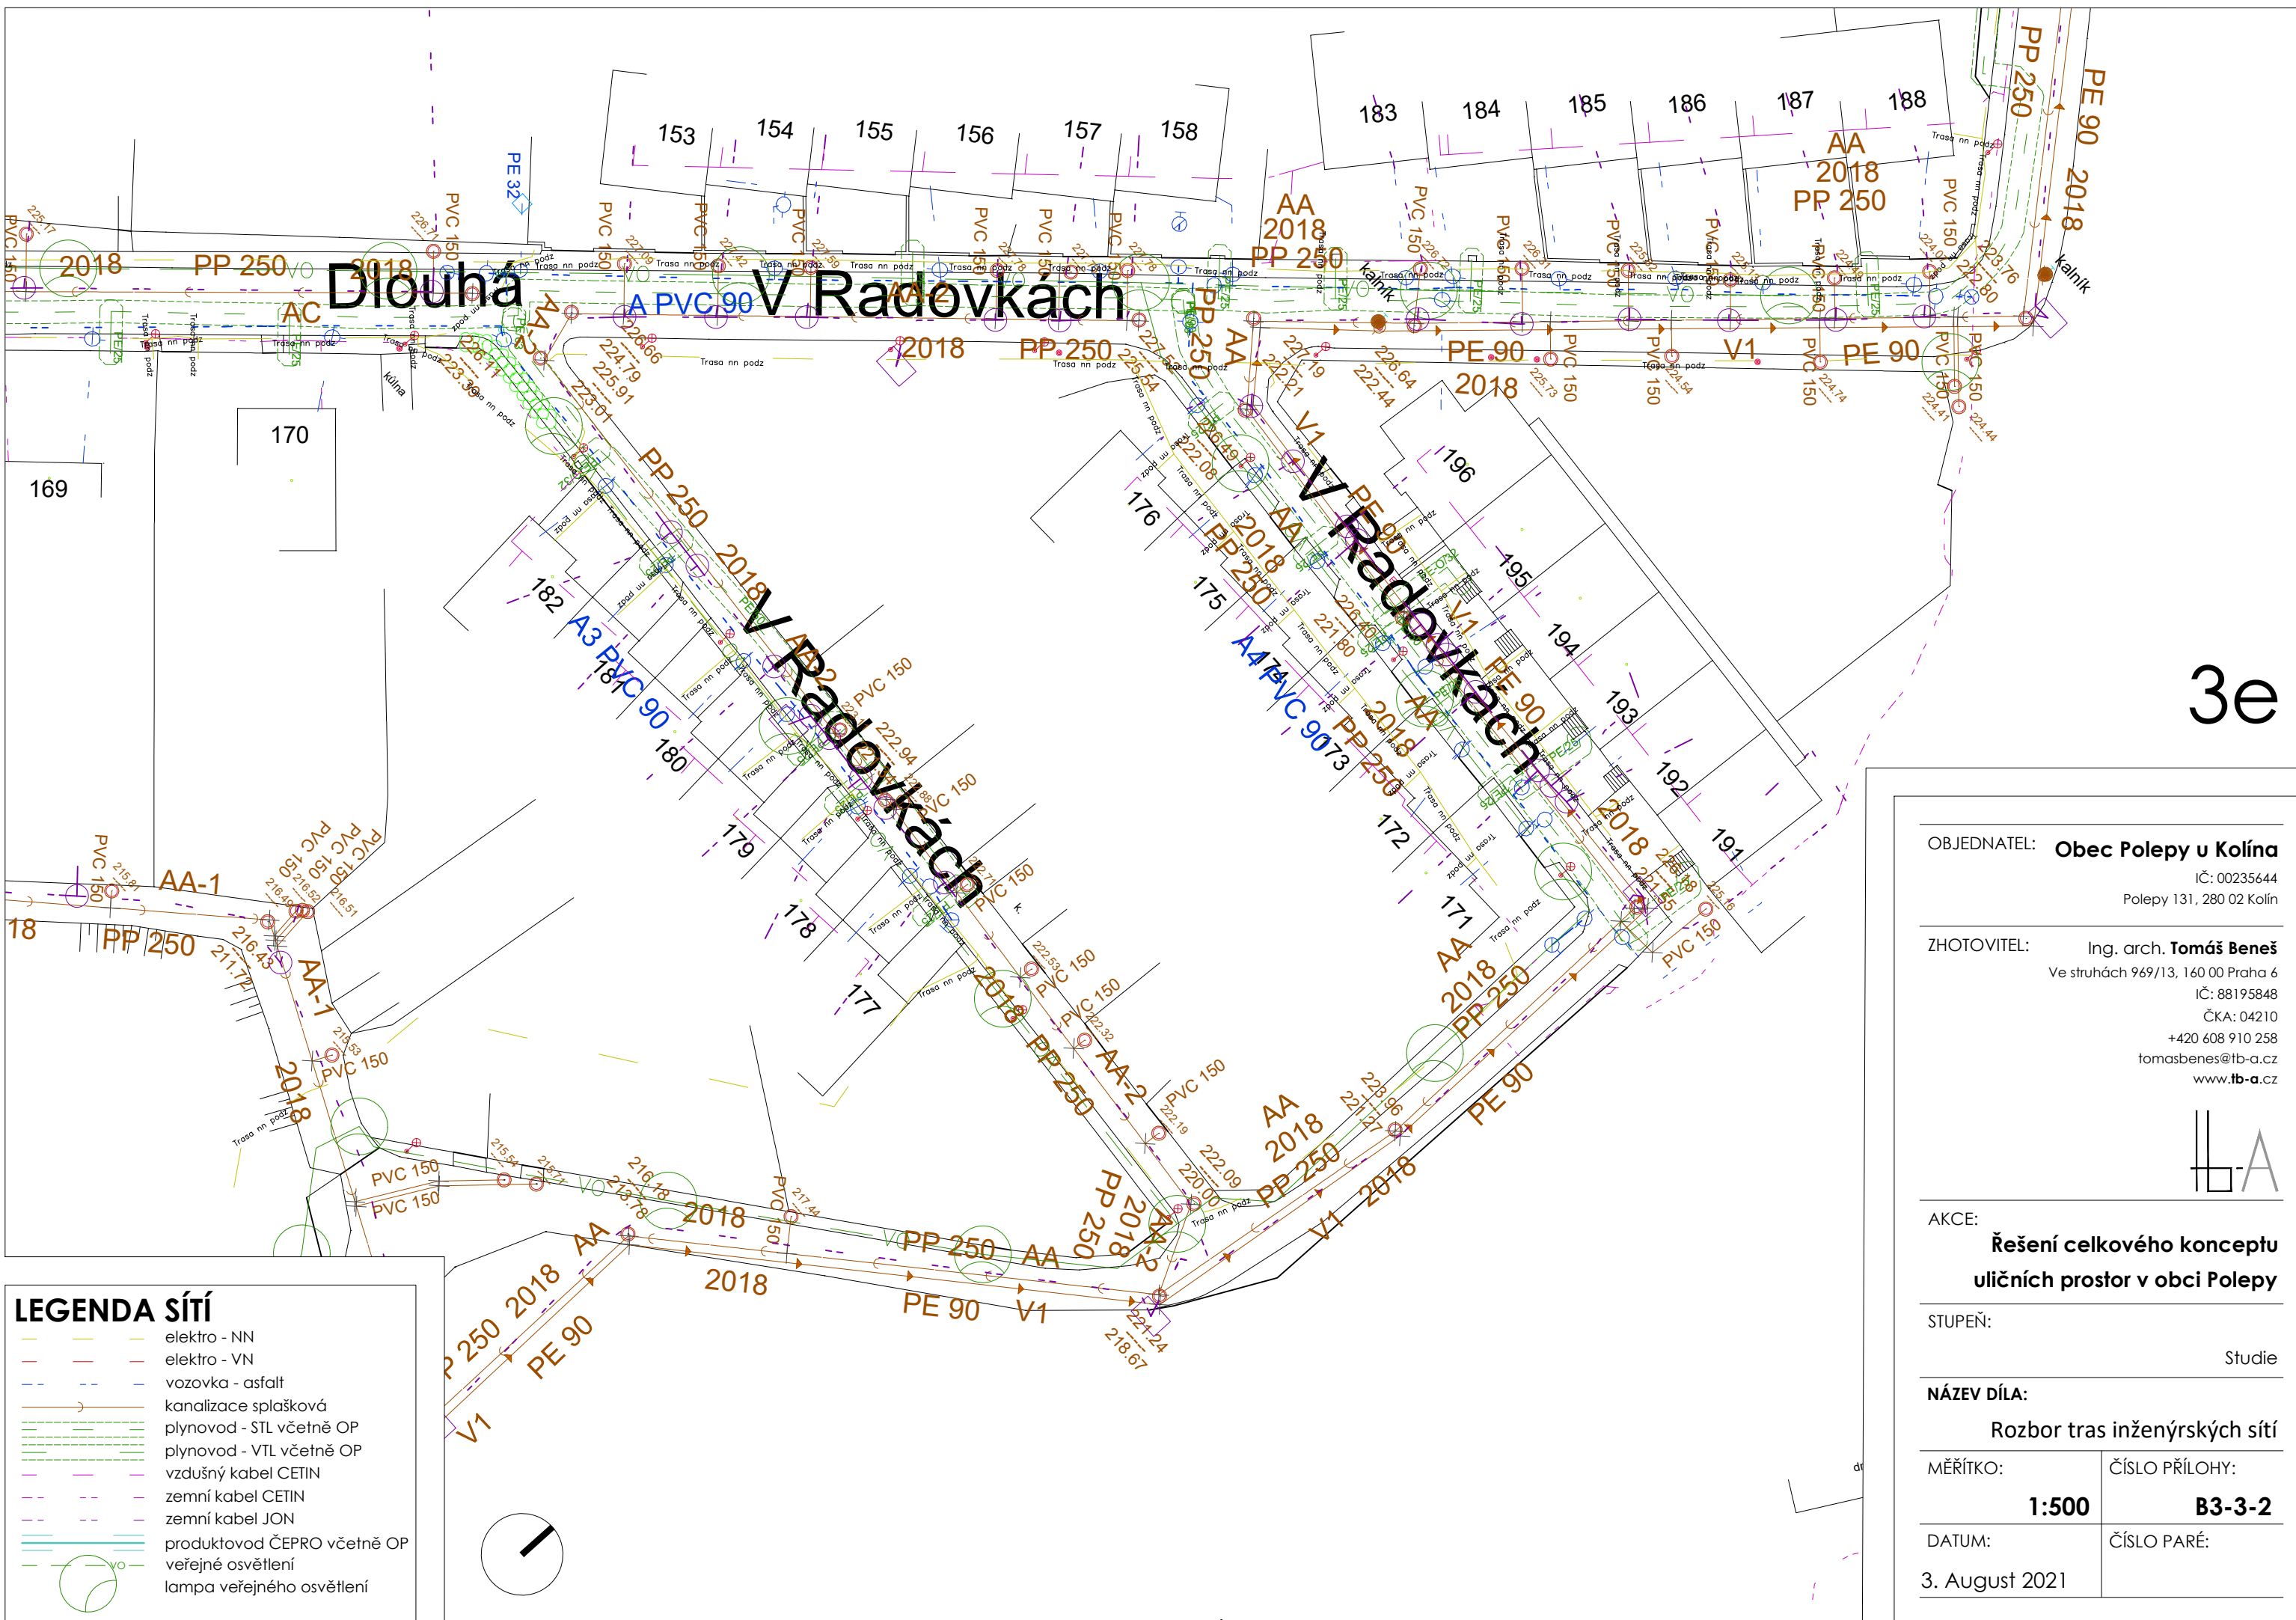

3e

LEGENDA SÍTÍ

	elektro - NN
	elektro - VN
	vozovka - asfalt
	kanalizace splašková
	plynovod - STL včetně OP
	plynovod - VTL včetně OP
	vzdušný kabel CETIN
	zemní kabel CETIN
	zemní kabel JON
	produktovod ČEPRO včetně OP
	veřejné osvětlení
	lampa veřejného osvětlení

OBJEDNATEL: **Obec Polepy u Kolína**
 IČ: 00235644
 Polepy 131, 280 02 Kolín

ZHOTOVITEL: **Ing. arch. Tomáš Beneš**
 Ve struhách 969/13, 160 00 Praha 6
 IČ: 88195848
 ČKA: 04210
 +420 608 910 258
 tomasbenes@tb-a.cz
 www.tb-a.cz





AKCE: **Řešení celkového konceptu uličních prostor v obci Polepy**

STUPEŇ: **Studie**



NÁZEV DÍLA: **Rozbor tras inženýrských sítí**

MĚŘÍTKO: 1:500	ČÍSLO PŘÍLOHY: B3-3-2
DATUM: 3. August 2021	ČÍSLO PARÉ:

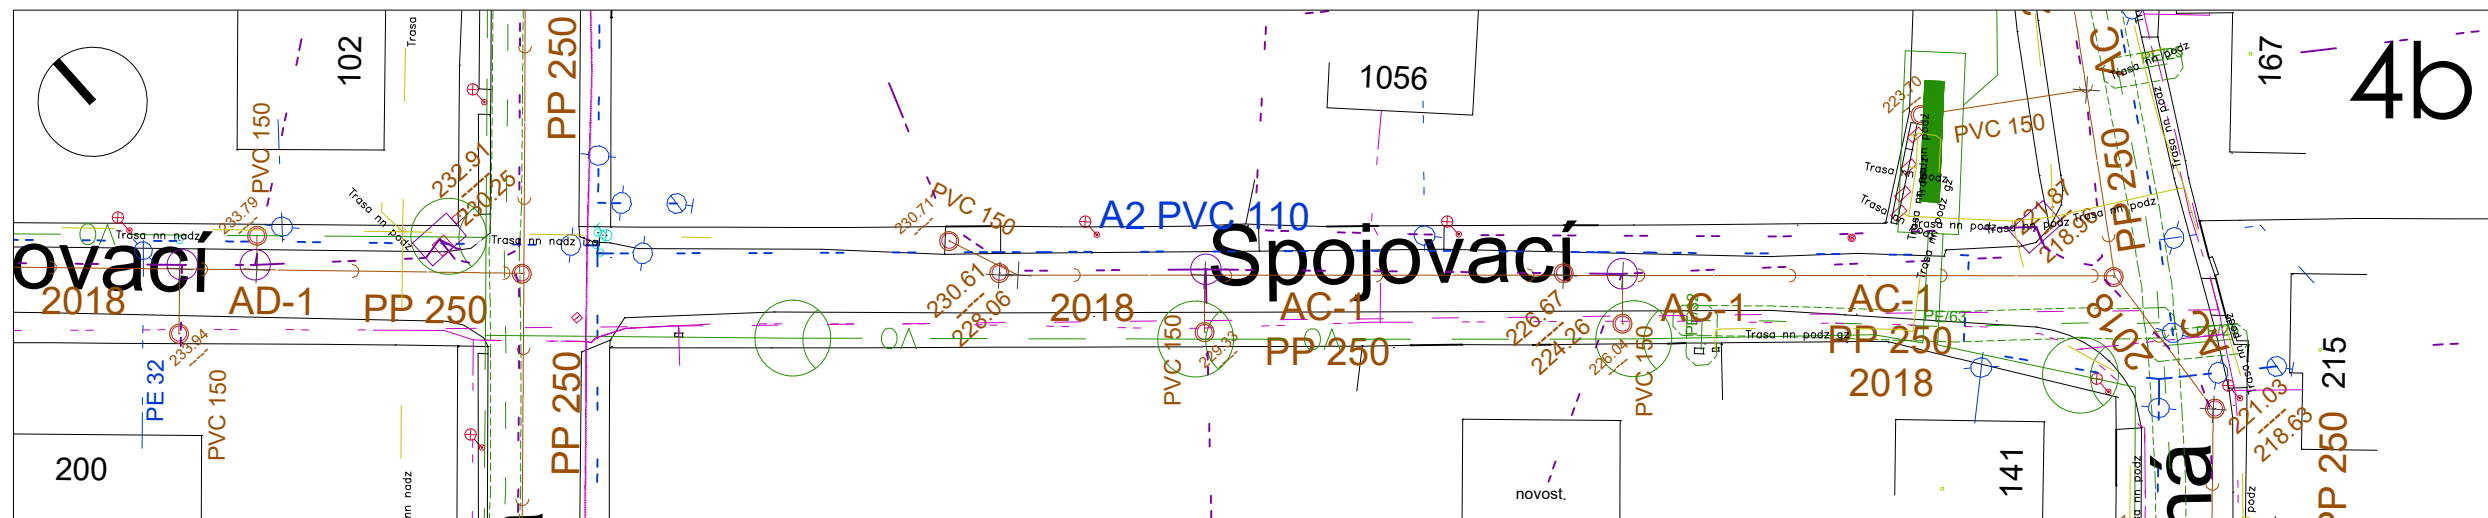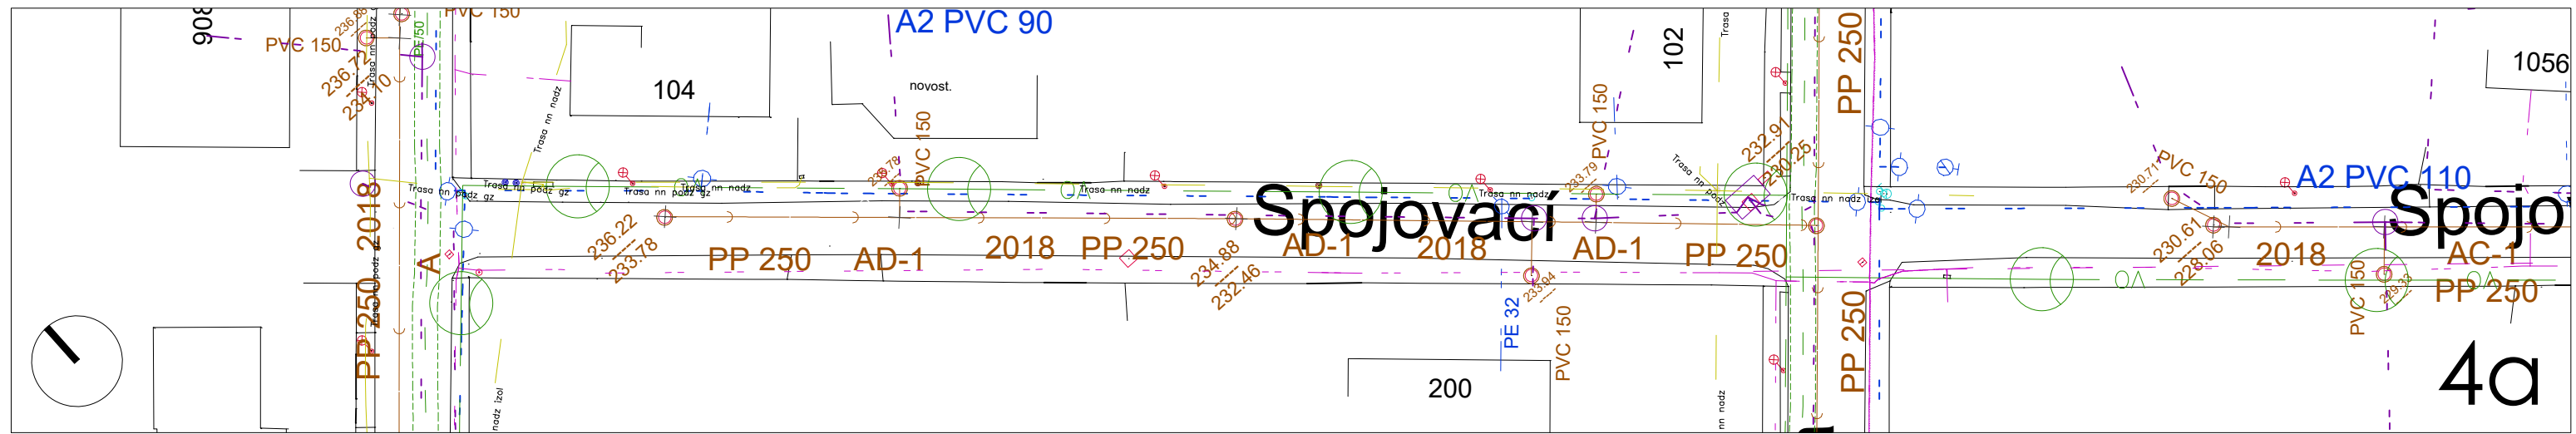

LEGENDA SÍTÍ

- elektro - NN
- elektro - VN
- vozovka - asfalt
- kanalizace splašková
- plynovod - STL včetně OP
- plynovod - VTL včetně OP
- vzdušný kabel CETIN
- zemní kabel CETIN
- zemní kabel JON
- produktovod ČEPRO včetně OP
- veřejné osvětlení

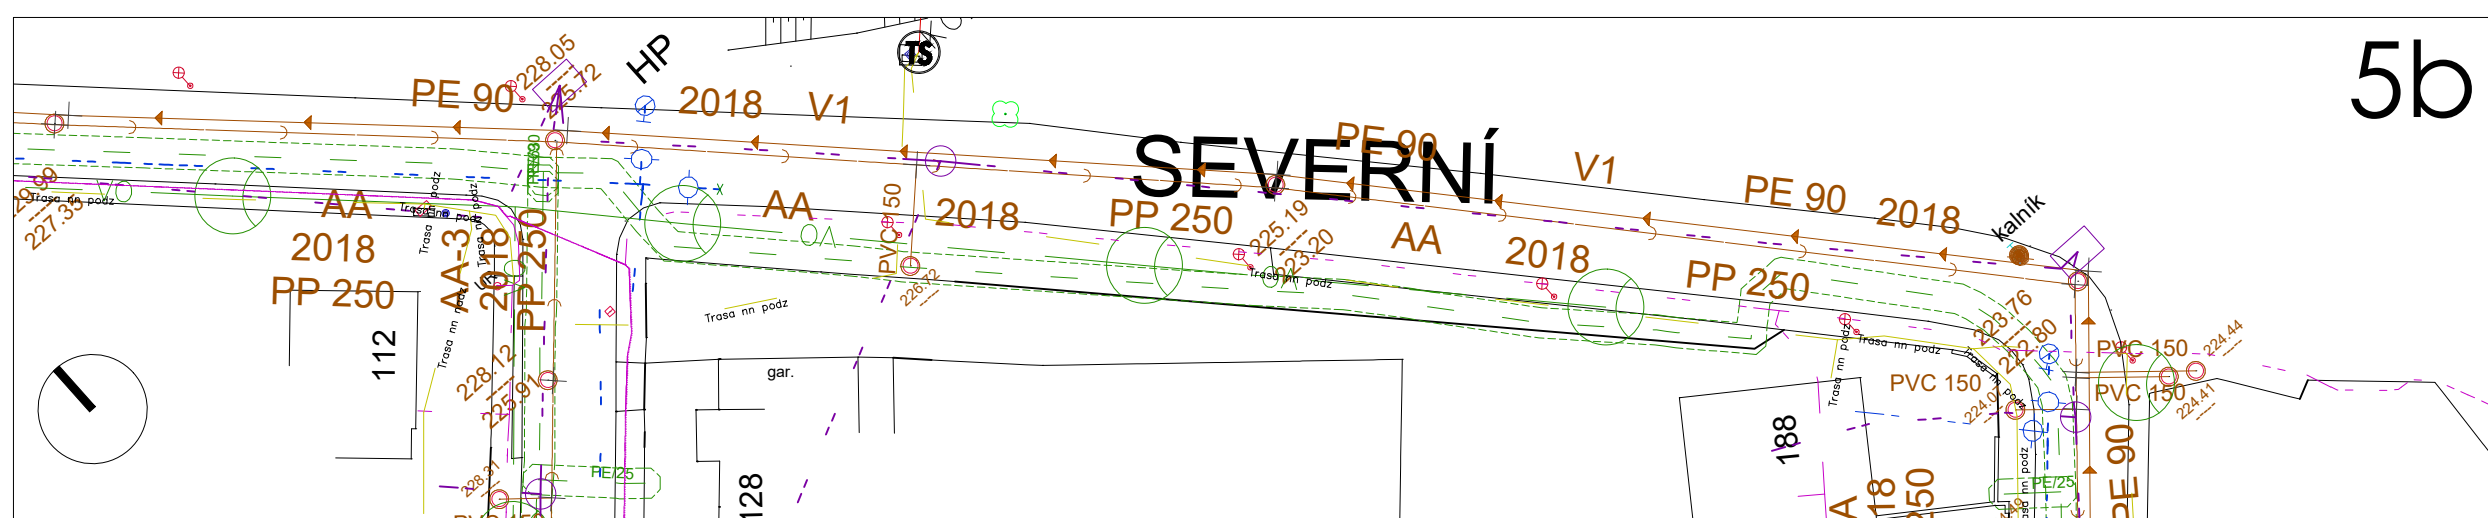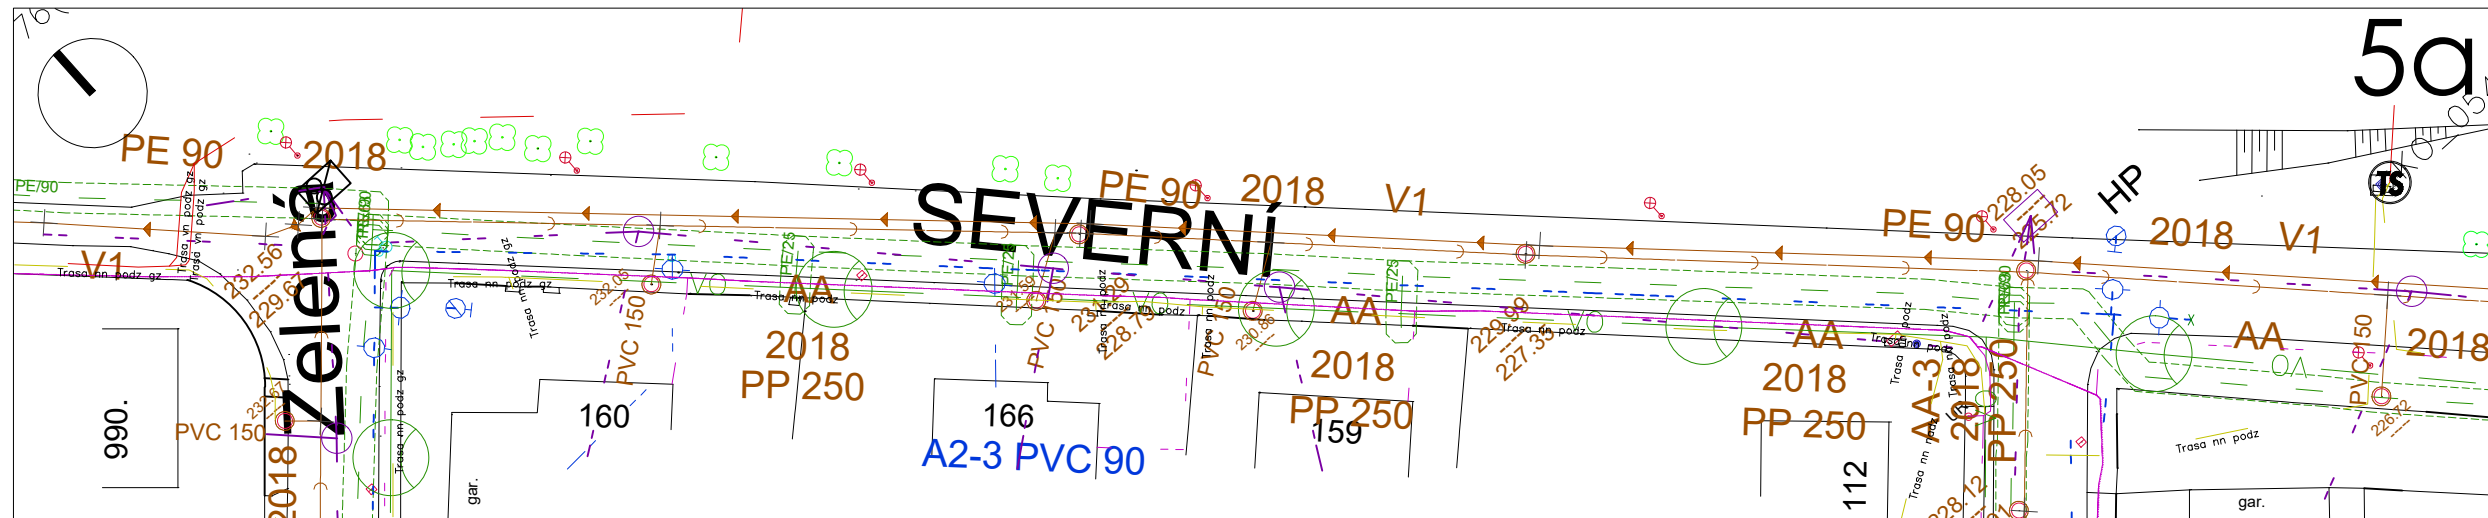

OBJEDNATEL: **Obec Polepy u Kolína**
 IČ: 00235644
 Polepy 131, 280 02 Kolín


ZHOTOVITEL: **Ing. arch. Tomáš Beneš**
 Ve struhách 969/13, 160 00 Praha 6
 IČ: 88195848
 ČKA: 04210
 +420 608 910 258
 tomasbenes@tb-a.cz
 www.tb-a.cz

AKCE: **Řešení celkového konceptu uličních prostor v obci Polepy**

STUPEŇ: **Studie**

NÁZEV DÍLA: **Rozbor tras inženýrských sítí**

MĚŘÍTKO: 1:500	ČÍSLO PŘÍLOHY: B3-4, B3-5
DATUM: 3. August 2021	ČÍSLO PARÉ:

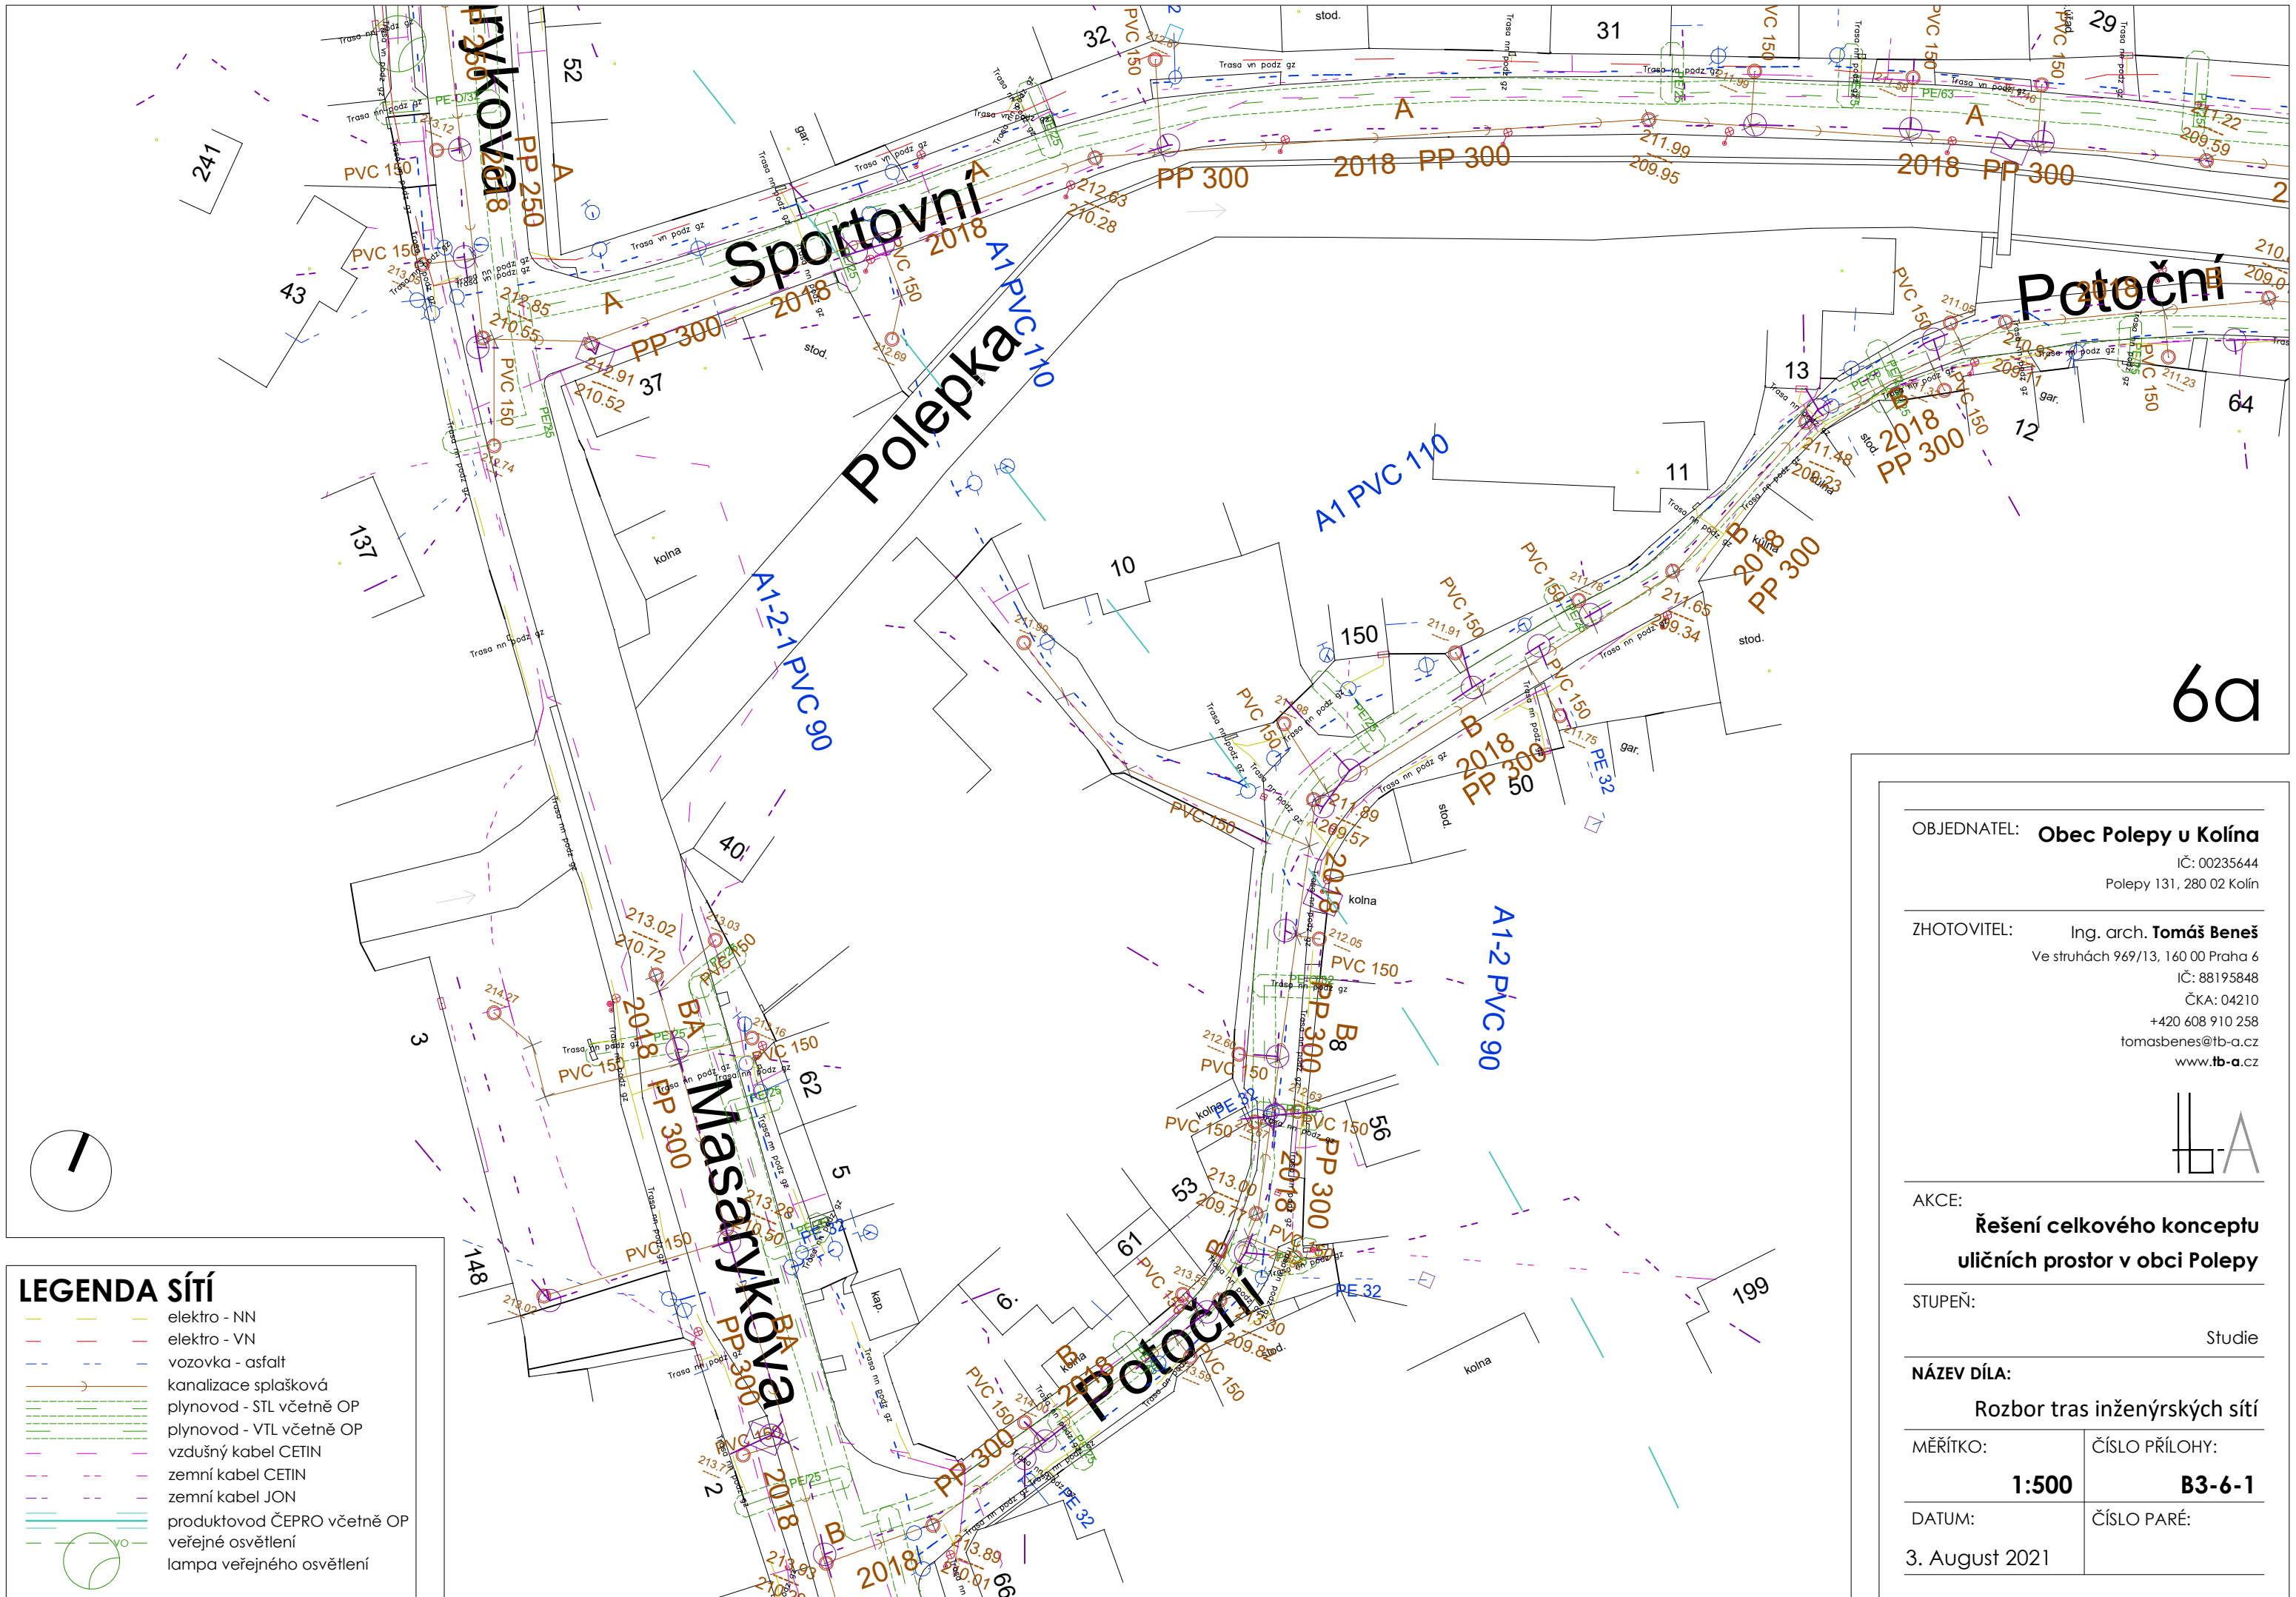

6a

LEGENDA SÍTÍ

	elektro - NN
	elektro - VN
	vozovka - asfalt
	kanalizace splašková
	plynovod - STL včetně OP
	plynovod - VTL včetně OP
	vzdušný kabel CETIN
	zemní kabel CETIN
	zemní kabel JON
	produktovod ČEPRO včetně OP
	veřejné osvětlení
	lampa veřejného osvětlení

OBJEDNATEL: **Obec Polepy u Kolína**
 IČ: 00235644
 Polepy 131, 280 02 Kolín

ZHOTOVITEL: **Ing. arch. Tomáš Beneš**
 Ve struhách 969/13, 160 00 Praha 6
 IČ: 88195848
 ČKA: 04210
 +420 608 910 258
 tomasbenes@tb-a.cz
 www.tb-a.cz




AKCE: **Řešení celkového konceptu uličních prostor v obci Polepy**


STUPEŇ: **Studie**

NÁZEV DÍLA: **Rozbor tras inženýrských sítí**

MĚŘÍTKO: 1:500	ČÍSLO PŘÍLOHY: B3-6-1
DATUM: 3. August 2021	ČÍSLO PARÉ:

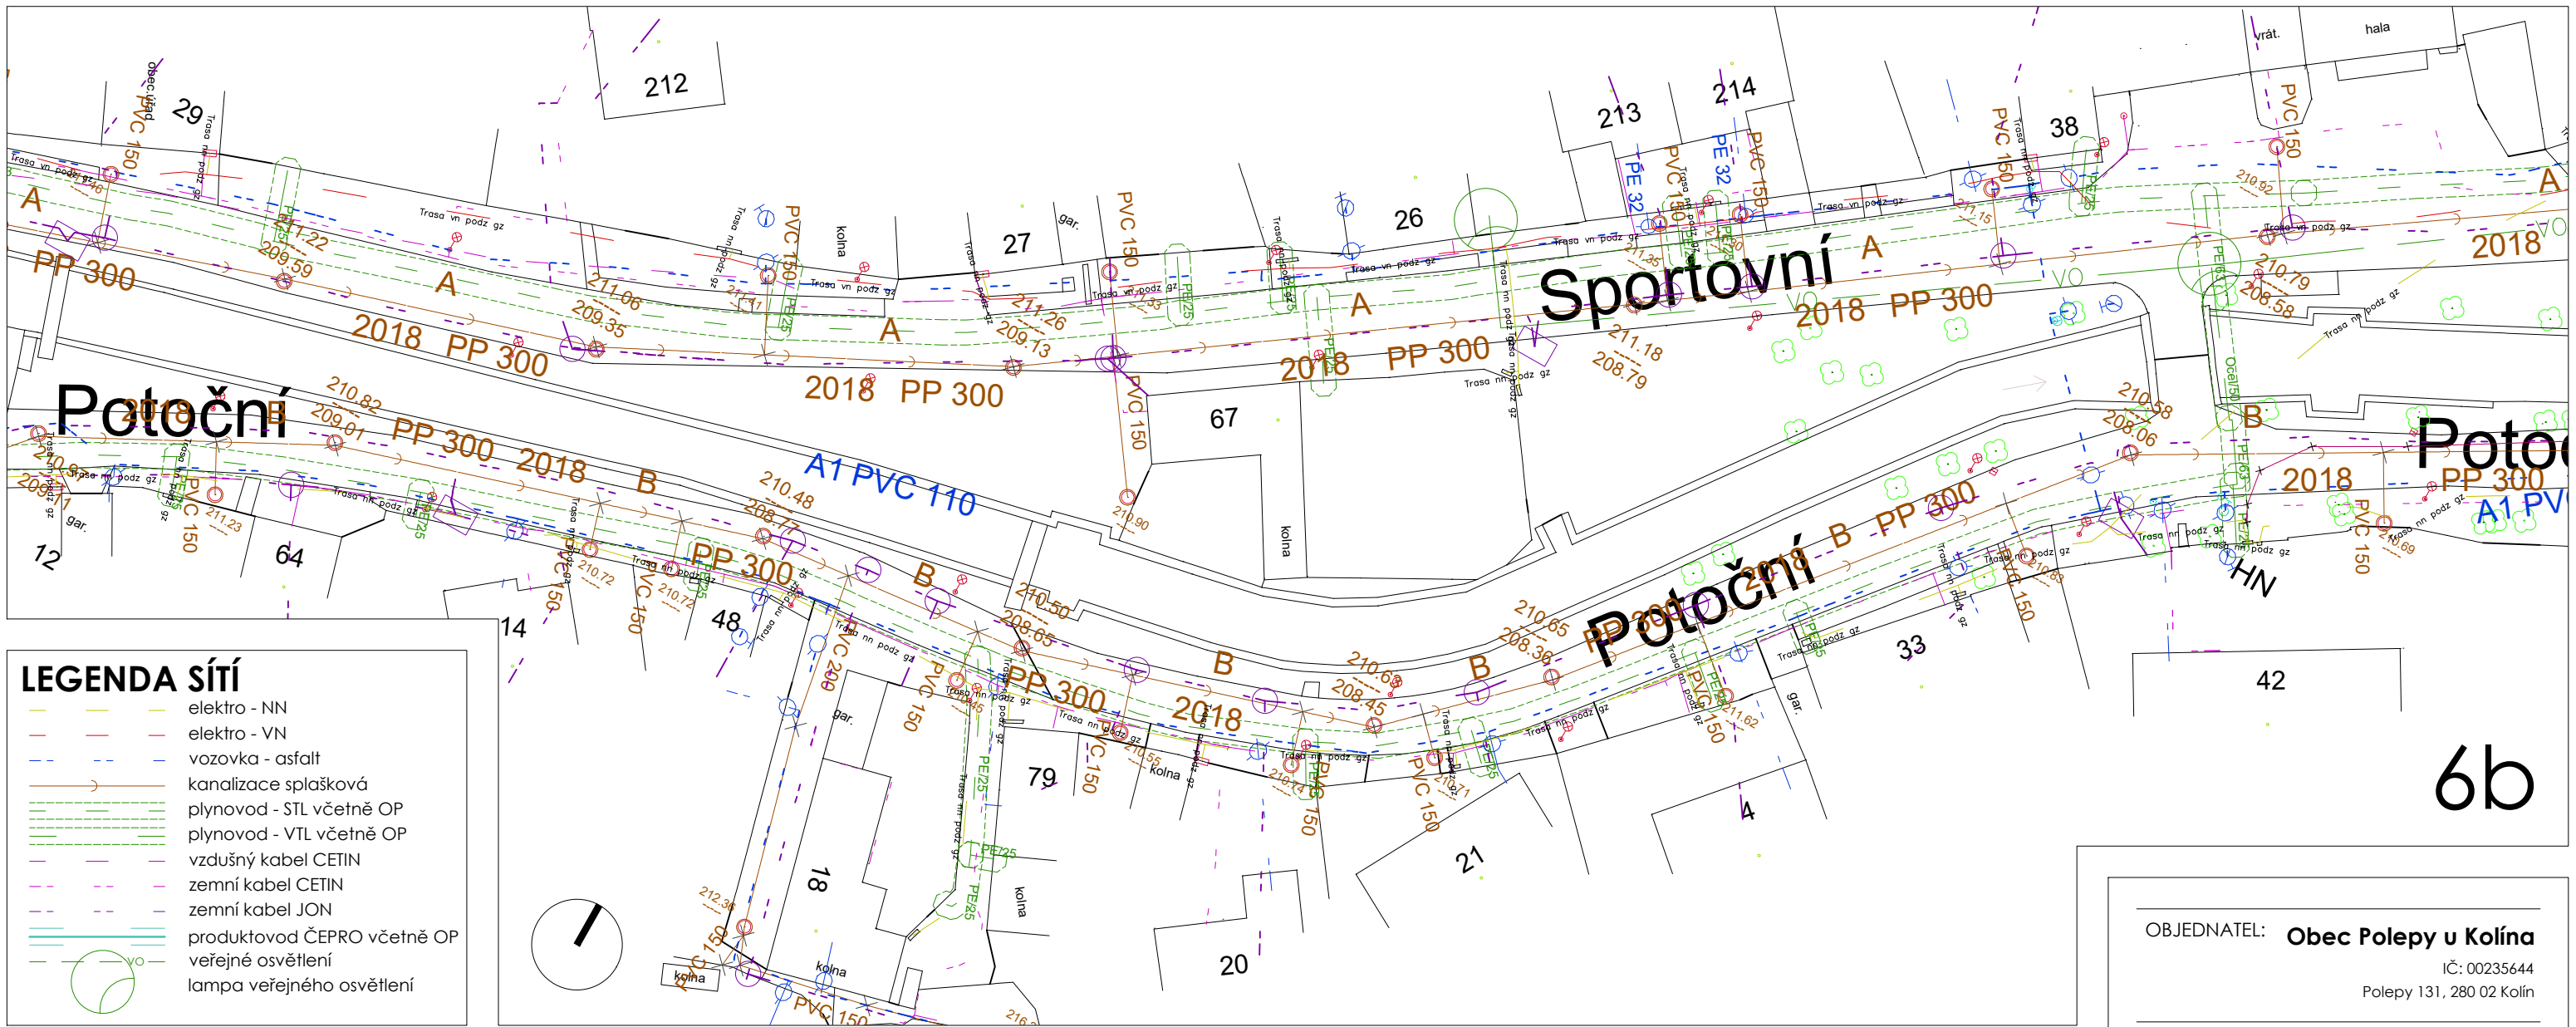

6b

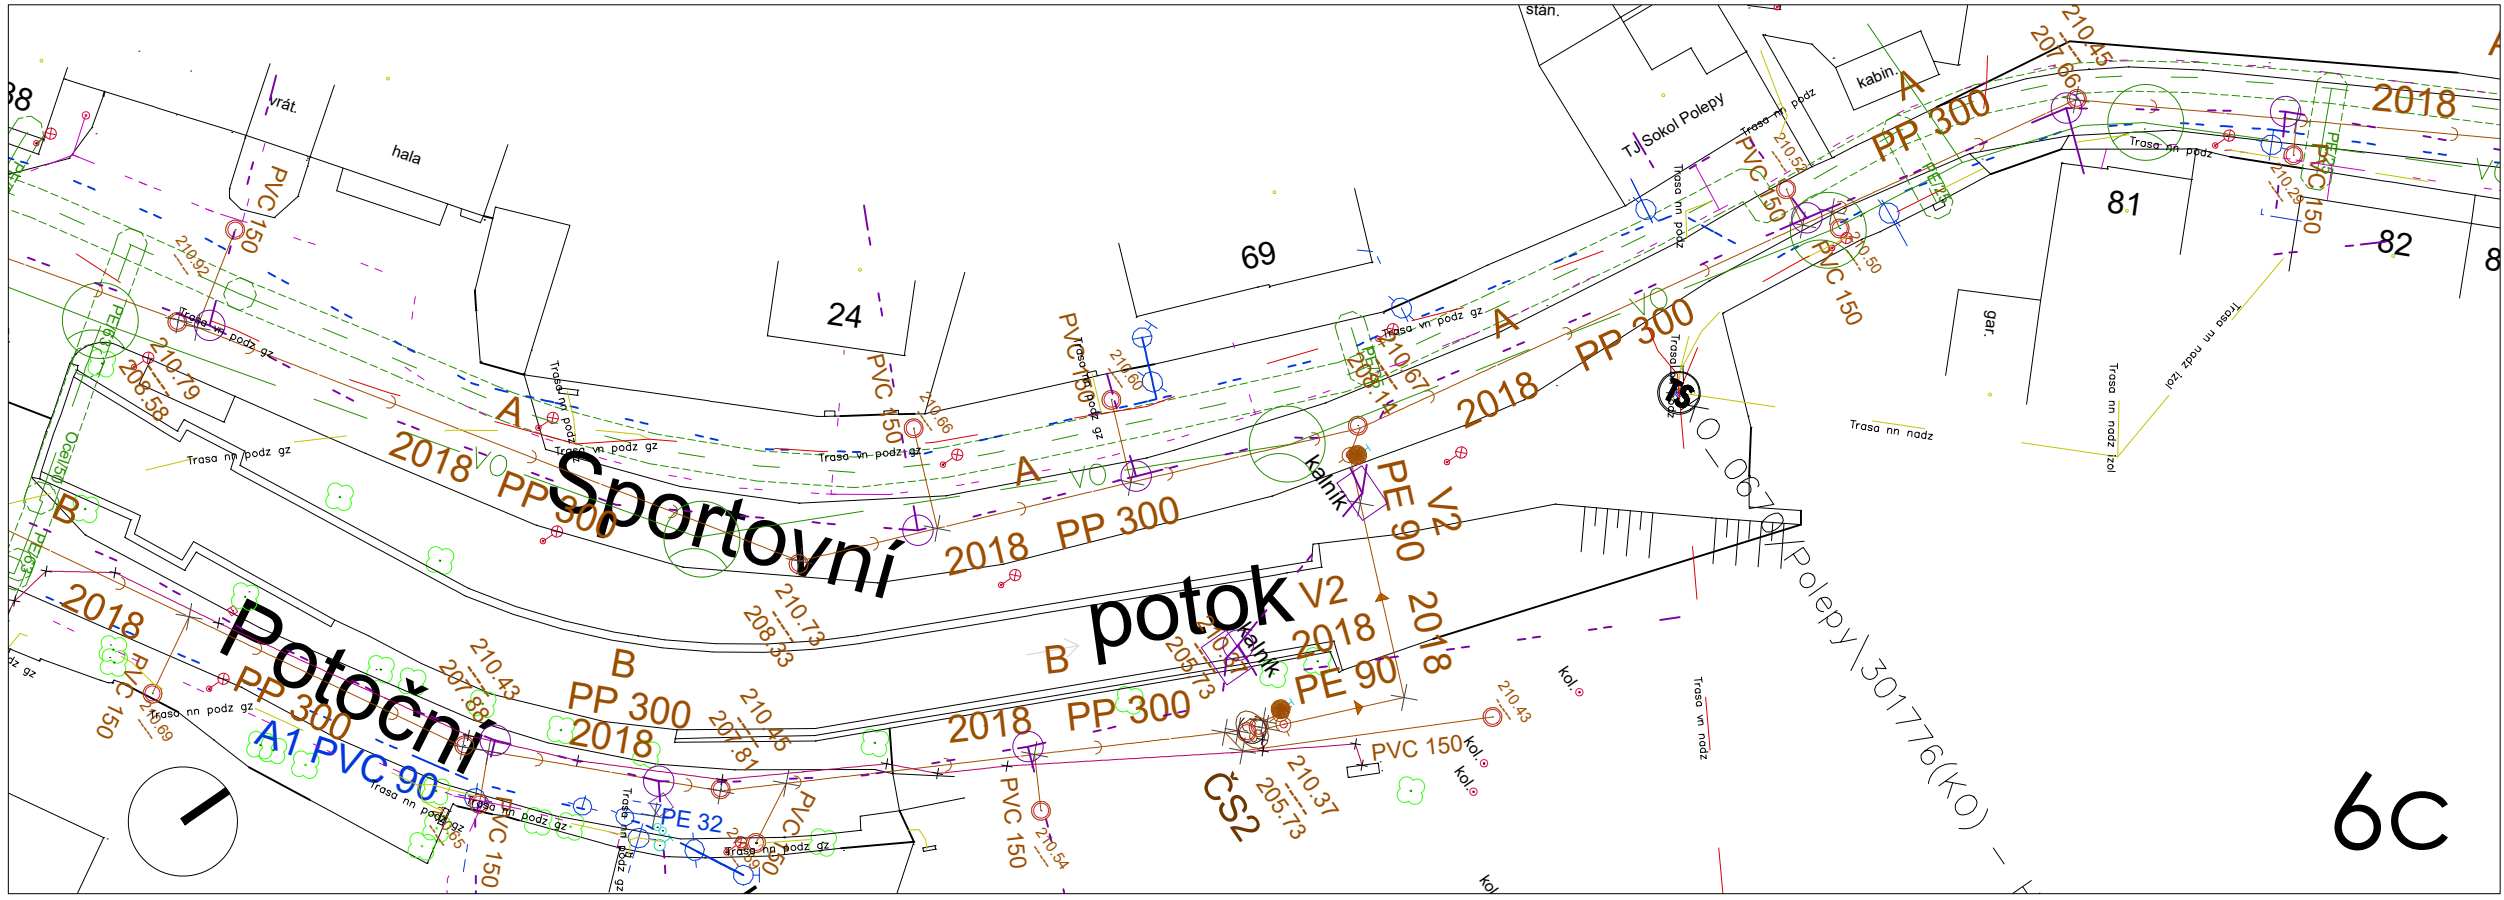

6c

OBJEDNATEL: **Obec Polepy u Kolína**
 IČ: 00235644
 Polepy 131, 280 02 Kolín

ZHOTOVITEL: **Ing. arch. Tomáš Beneš**
 Ve struhách 969/13, 160 00 Praha 6
 IČ: 88195848
 ČKA: 04210
 +420 608 910 258
 tomasbenes@tb-a.cz
 www.tb-a.cz




AKCE: **Řešení celkového konceptu uličních prostor v obci Polepy**

STUPEŇ: **Studie**

NÁZEV DÍLA: **Rozbor tras inženýrských sítí**

MĚŘÍTKO: **1:500** ČÍSLO PŘÍLOHY: **B3-6-2**

DATUM: **3. August 2021** ČÍSLO PARÉ:

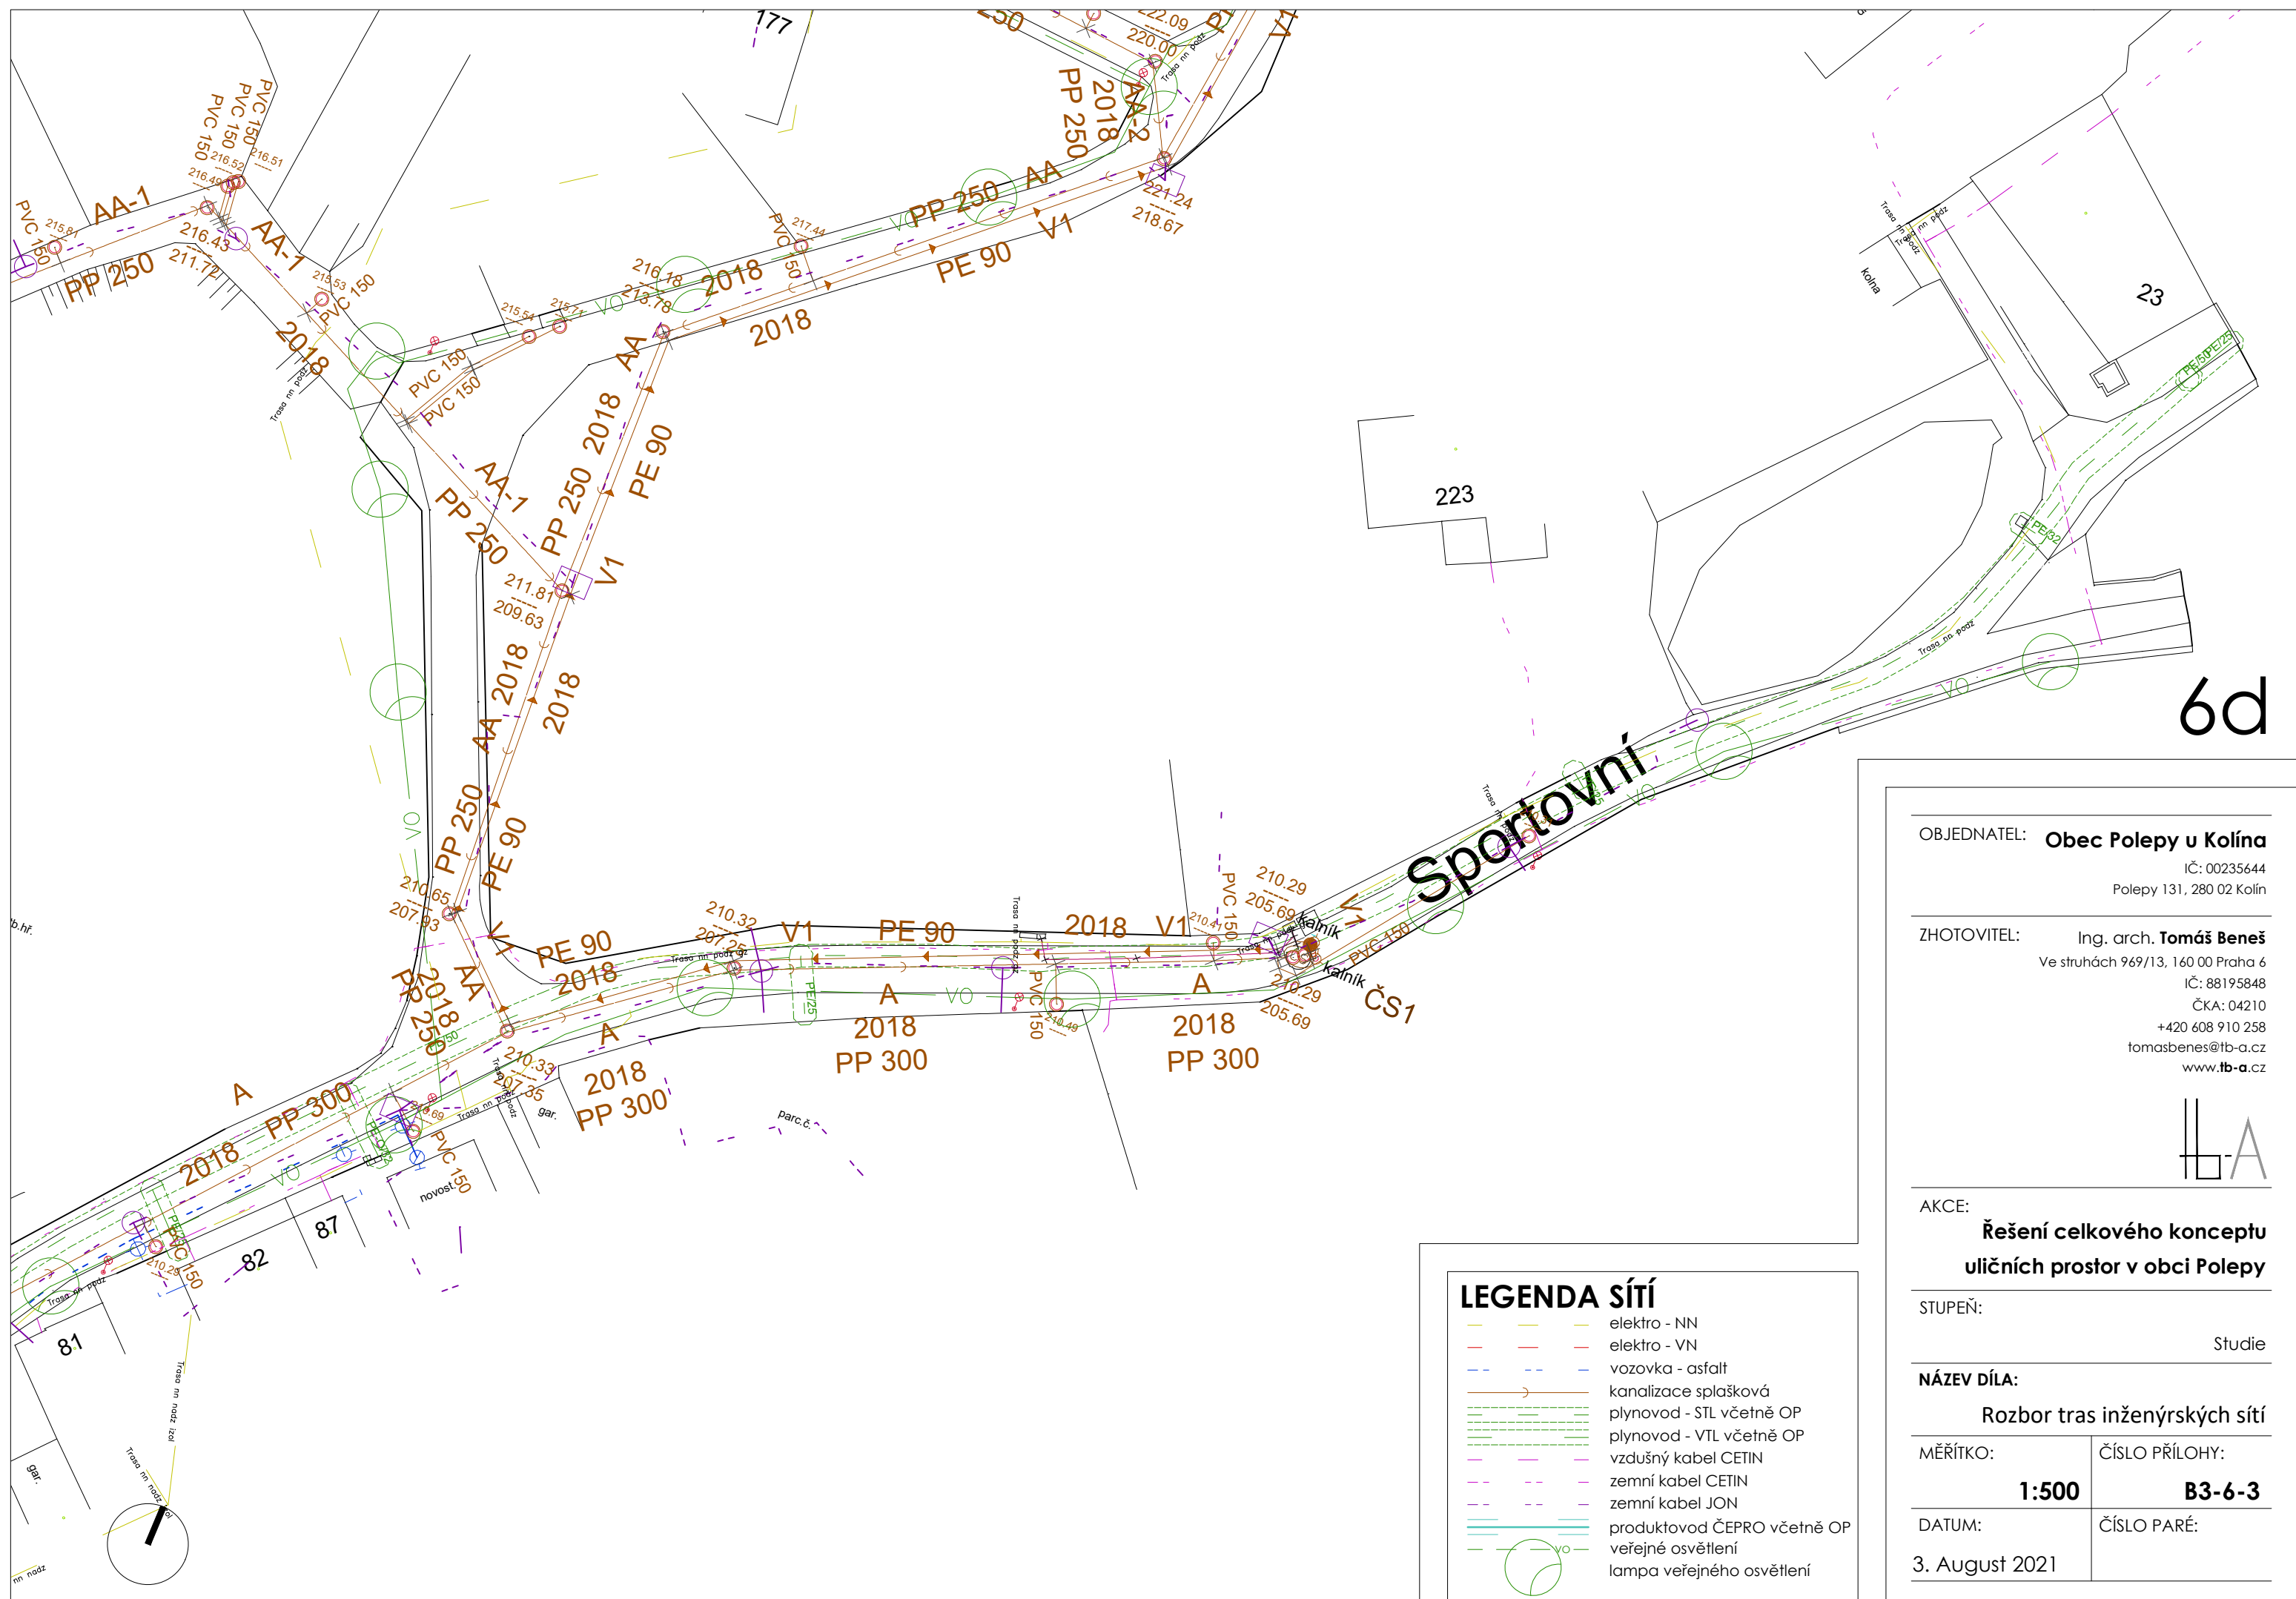

6d

OBJEDNATEL: **Obec Polepy u Kolína**
 IČ: 00235644
 Polepy 131, 280 02 Kolín

ZHOTOVITEL: **Ing. arch. Tomáš Beneš**
 Ve struhách 969/13, 160 00 Praha 6
 IČ: 88195848
 ČKA: 04210
 +420 608 910 258
 tomasbenes@tb-a.cz
 www.tb-a.cz



AKCE: **Řešení celkového konceptu uličních prostor v obci Polepy**


STUPEŇ: Studie

NÁZEV DÍLA: **Rozbor tras inženýrských sítí**


MĚŘÍTKO: 1:500	ČÍSLO PŘÍLOHY: B3-6-3
DATUM: 3. August 2021	ČÍSLO PARÉ:

LEGENDA SÍTÍ

- elektro - NN
- - - elektro - VN
- - - vozovka - asfalt
- kanalizace splašková
- plynovod - STL včetně OP
- - - plynovod - VTL včetně OP
- - - vzdušný kabel CETIN
- - - zemní kabel CETIN
- - - zemní kabel JON
- produktovod ČEPRO včetně OP
- veřejné osvětlení
- lampa veřejného osvětlení

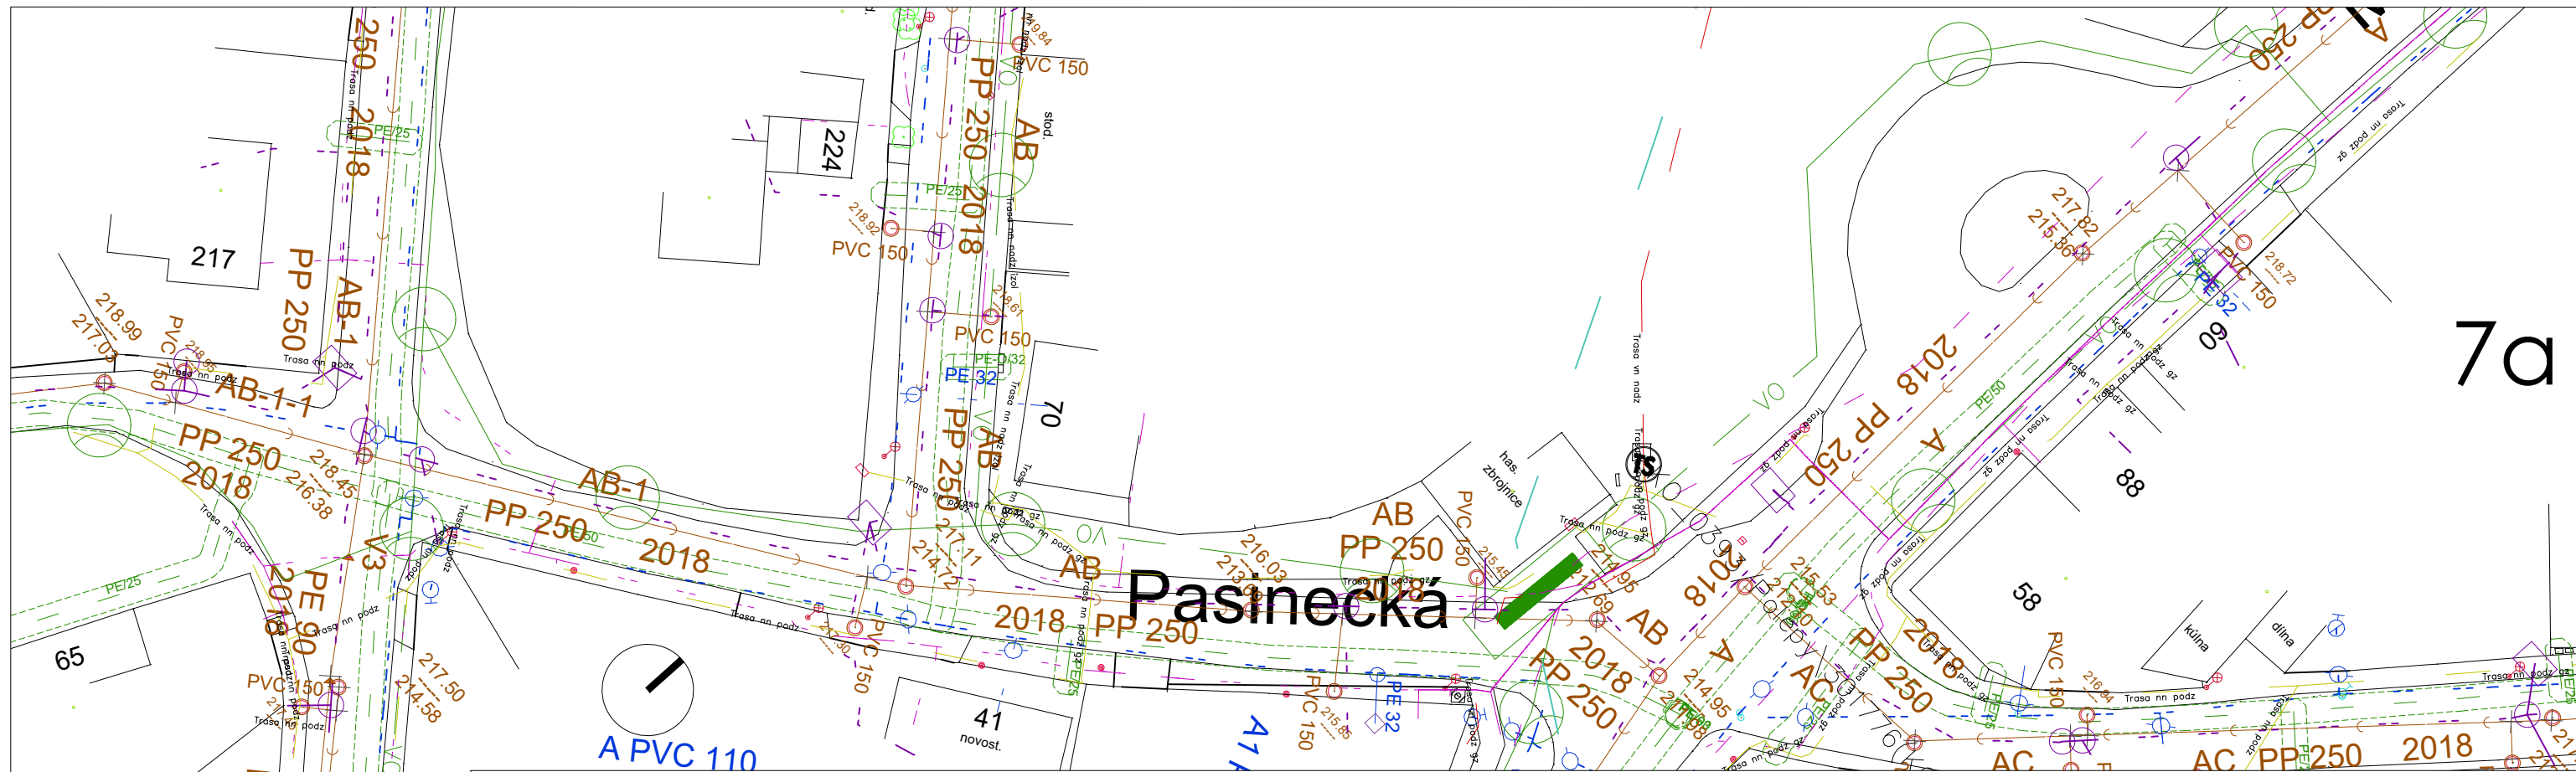

7a

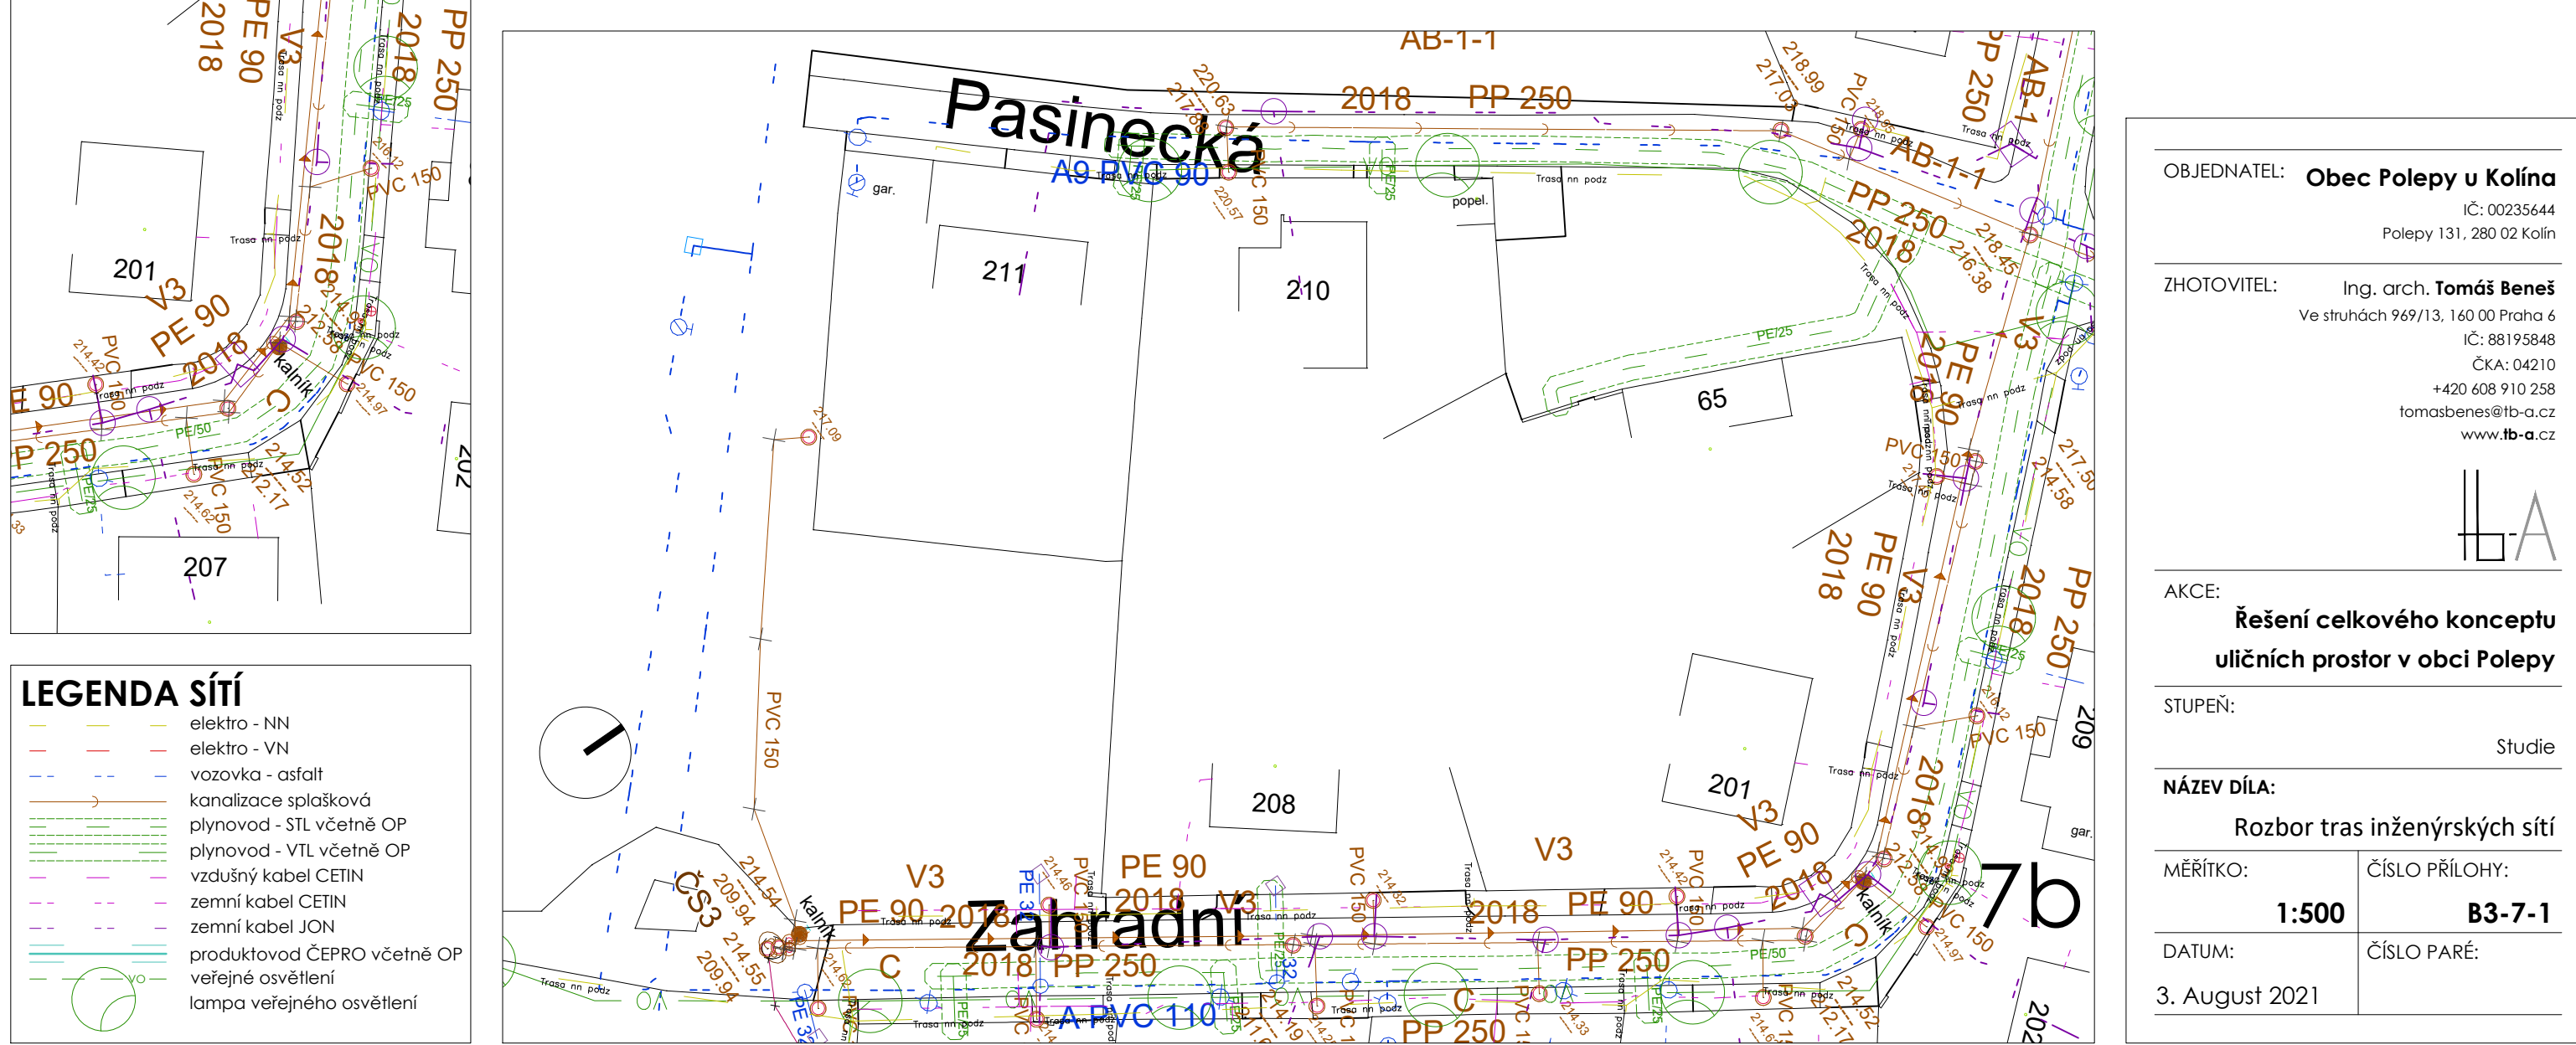


7b

LEGENDA SÍTÍ

	elektro - NN
	elektro - VN
	vozovka - asfalt
	kanalizace splašková
	plynovod - STL včetně OP
	plynovod - VTL včetně OP
	vzdušný kabel CETIN
	zemní kabel CETIN
	zemní kabel JON
	produktovod ČEPRO včetně OP
	veřejné osvětlení
	lampa veřejného osvětlení

OBJEDNATEL: **Obec Polepy u Kolína**
 IČ: 00235644
 Polepy 131, 280 02 Kolín

ZHOTOVITEL: Ing. arch. **Tomáš Beneš**
 Ve struhách 969/13, 160 00 Praha 6
 IČ: 88195848
 ČKA: 04210
 +420 608 910 258
 tomasbenes@tb-a.cz
 www.tb-a.cz


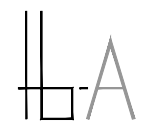


AKCE: **Řešení celkového konceptu uličních prostor v obci Polepy**

STUPEŇ: Studie

NÁZEV DÍLA: **Rozbor tras inženýrských sítí**

MĚŘÍTKO: 1:500	ČÍSLO PŘÍLOHY: B3-7-1
DATUM: 3. August 2021	ČÍSLO PARÉ:

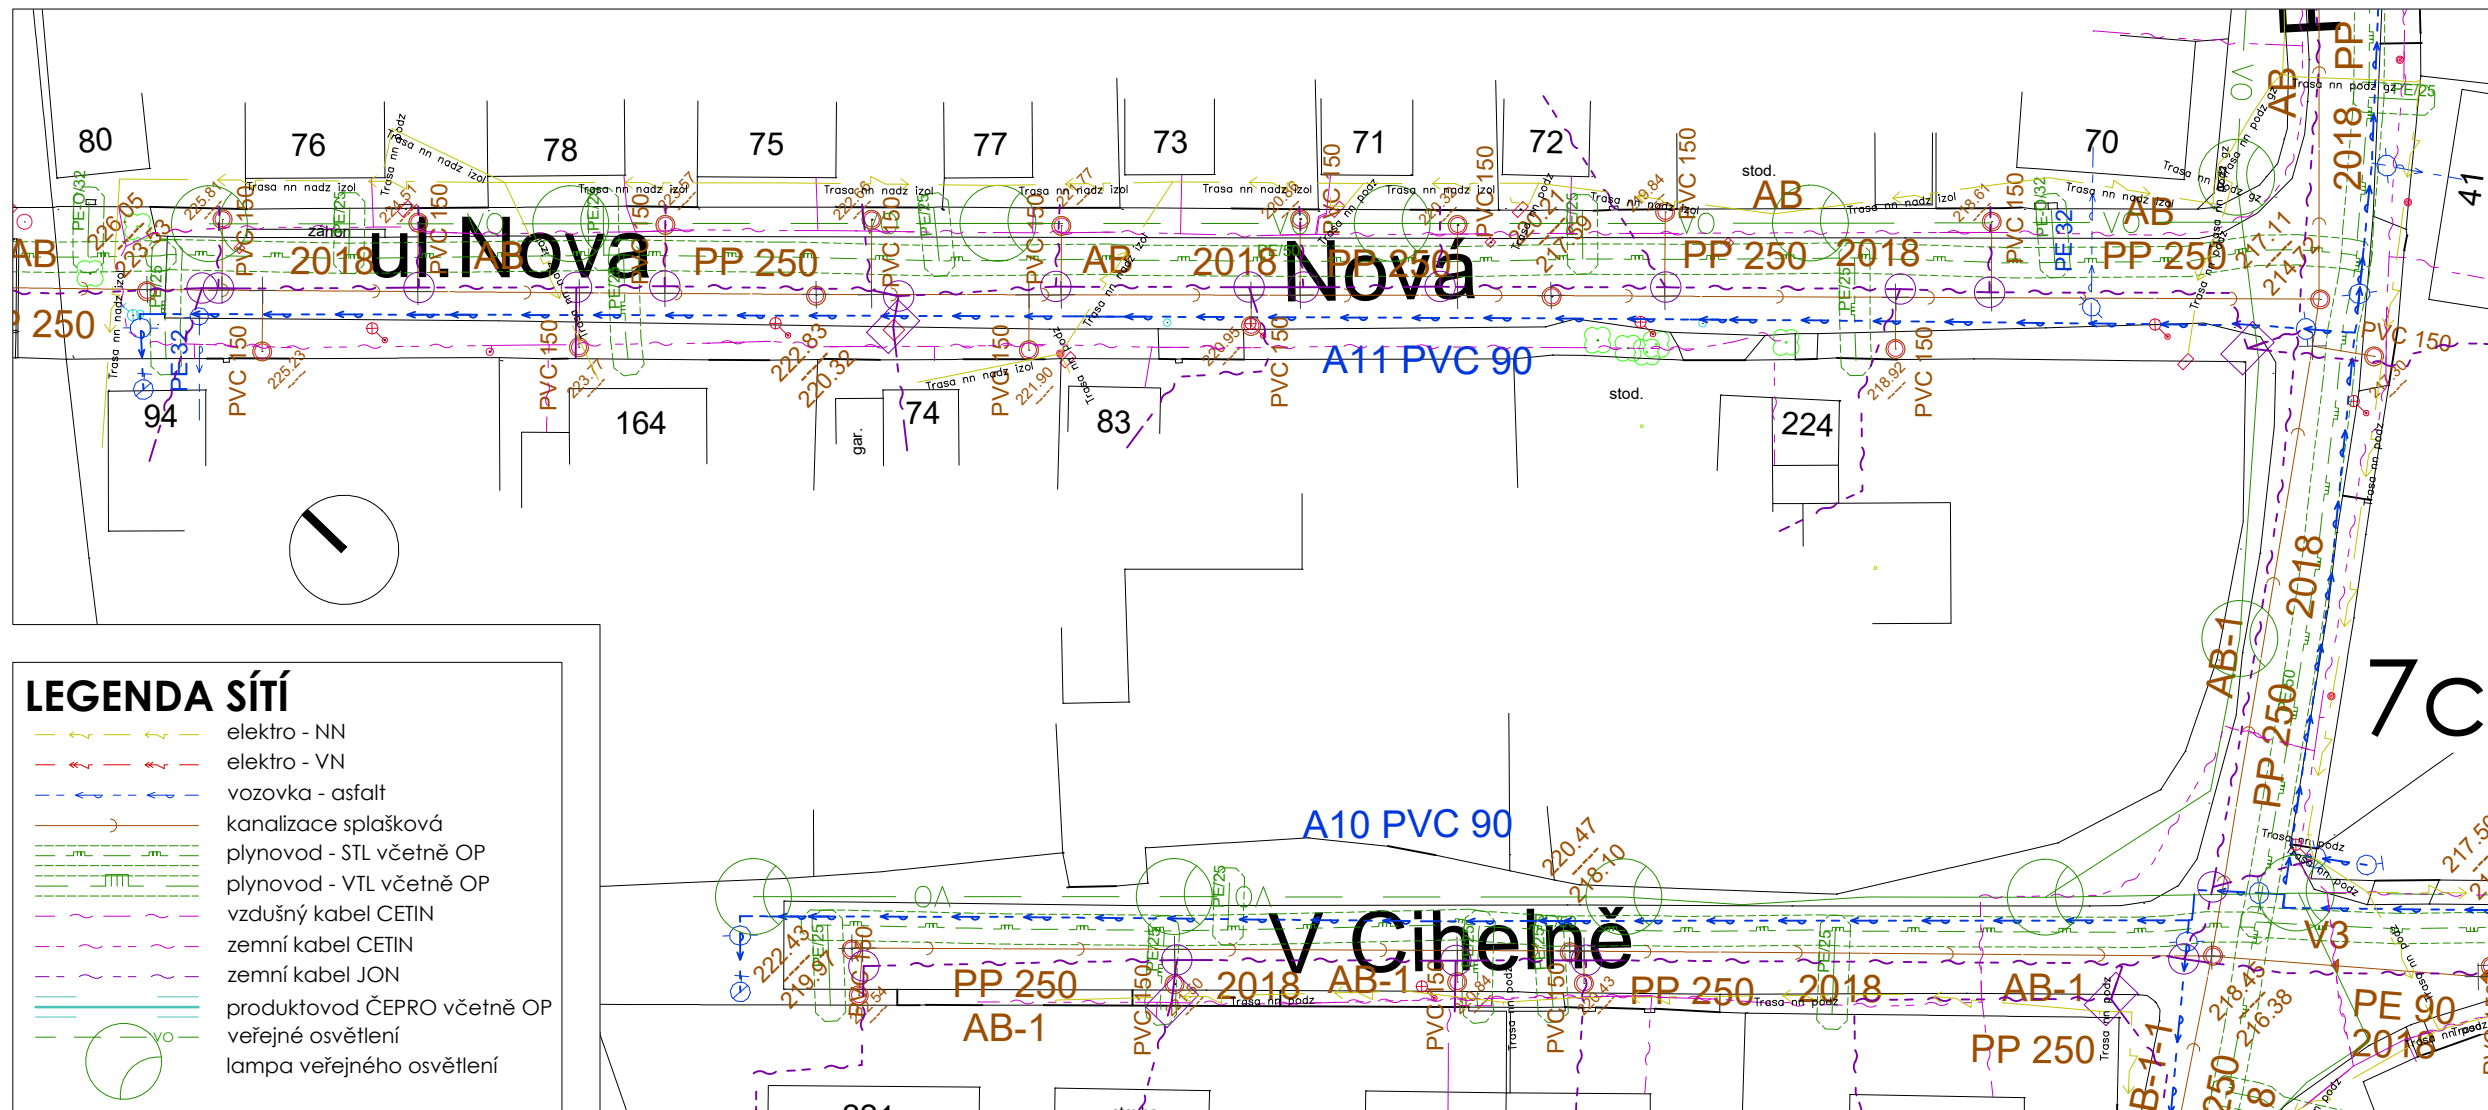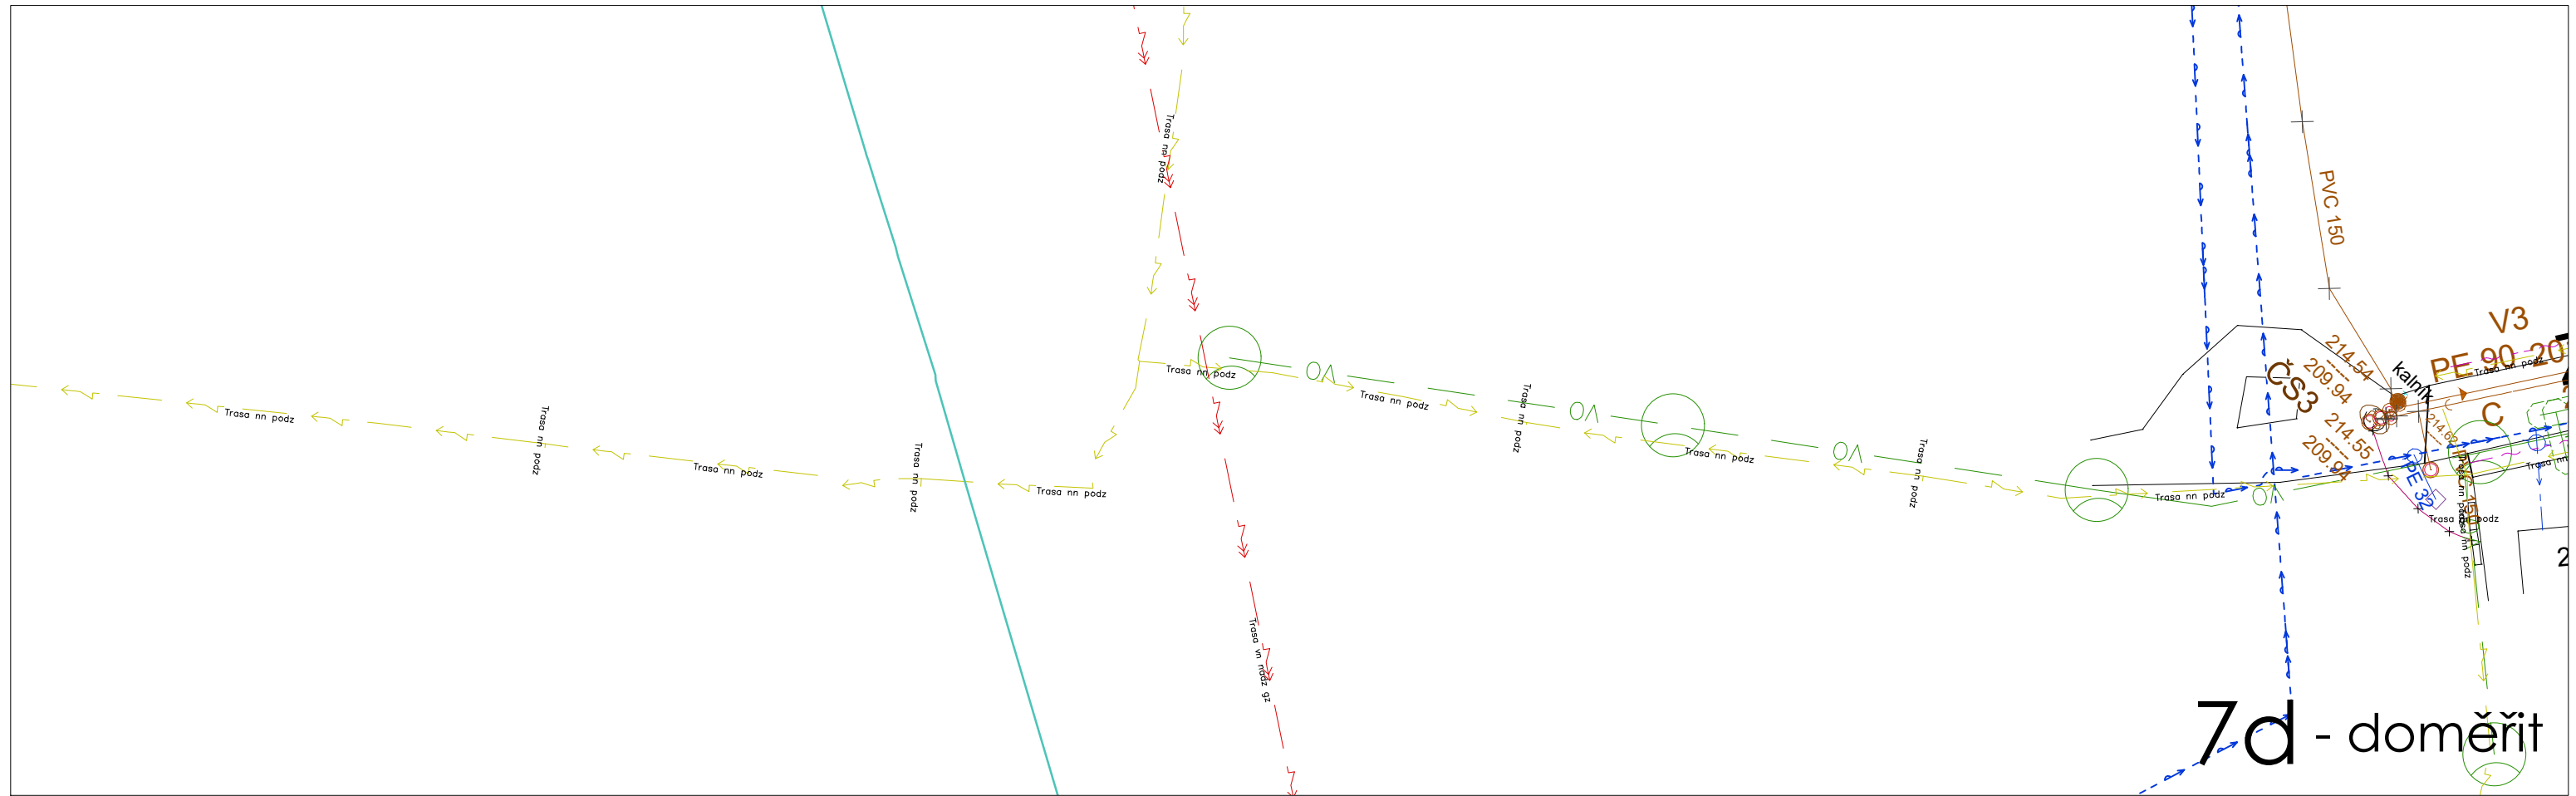

- LEGENDA SÍTÍ**
- elektro - NN
 - elektro - VN
 - vozovka - asfalt
 - kanalizace splašková
 - plynovod - STL včetně OP
 - plynovod - VTL včetně OP
 - vzdušný kabel CETIN
 - zemní kabel CETIN
 - zemní kabel JON
 - produktovod ČEPRO včetně OP
 - veřejné osvětlení
 - lampa veřejného osvětlení

OBJEDNATEL: **Obec Polepy u Kolína**
 IČ: 00235644
 Polepy 131, 280 02 Kolín

ZHOTOVITEL: **Ing. arch. Tomáš Beneš**
 Ve struhách 969/13, 160 00 Praha 6
 IČ: 88195848
 ČKA: 04210
 +420 608 910 258
 tomasbenes@tb-a.cz
 www.tb-a.cz




AKCE: **Řešení celkového konceptu uličních prostor v obci Polepy**

STUPEŇ: Studie



NÁZEV DÍLA: **Rozbor tras inženýrských sítí**

MĚŘÍTKO: 1:500	ČÍSLO PŘÍLOHY: B3-7-2
DATUM: 3. August 2021	ČÍSLO PARÉ:


9a - doměřit

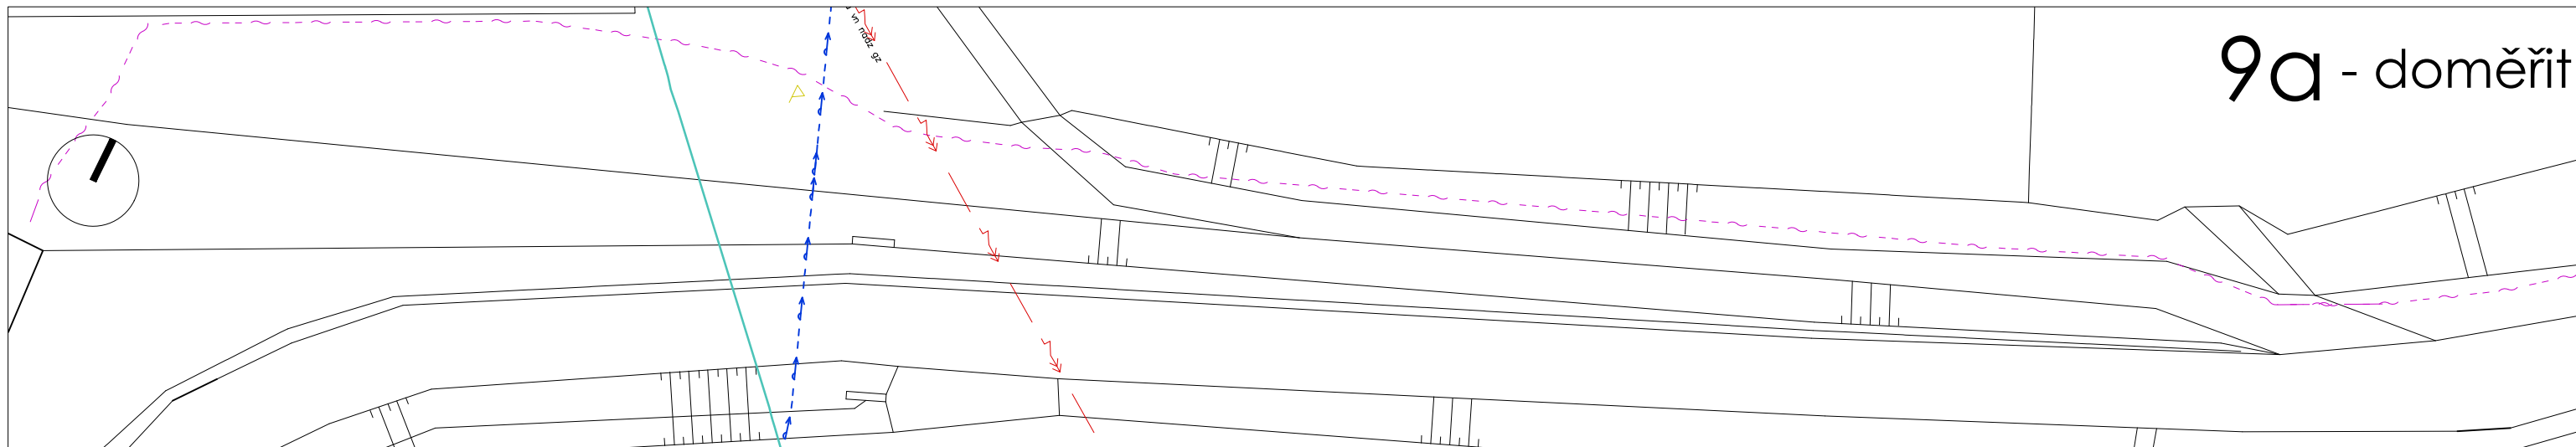

9b

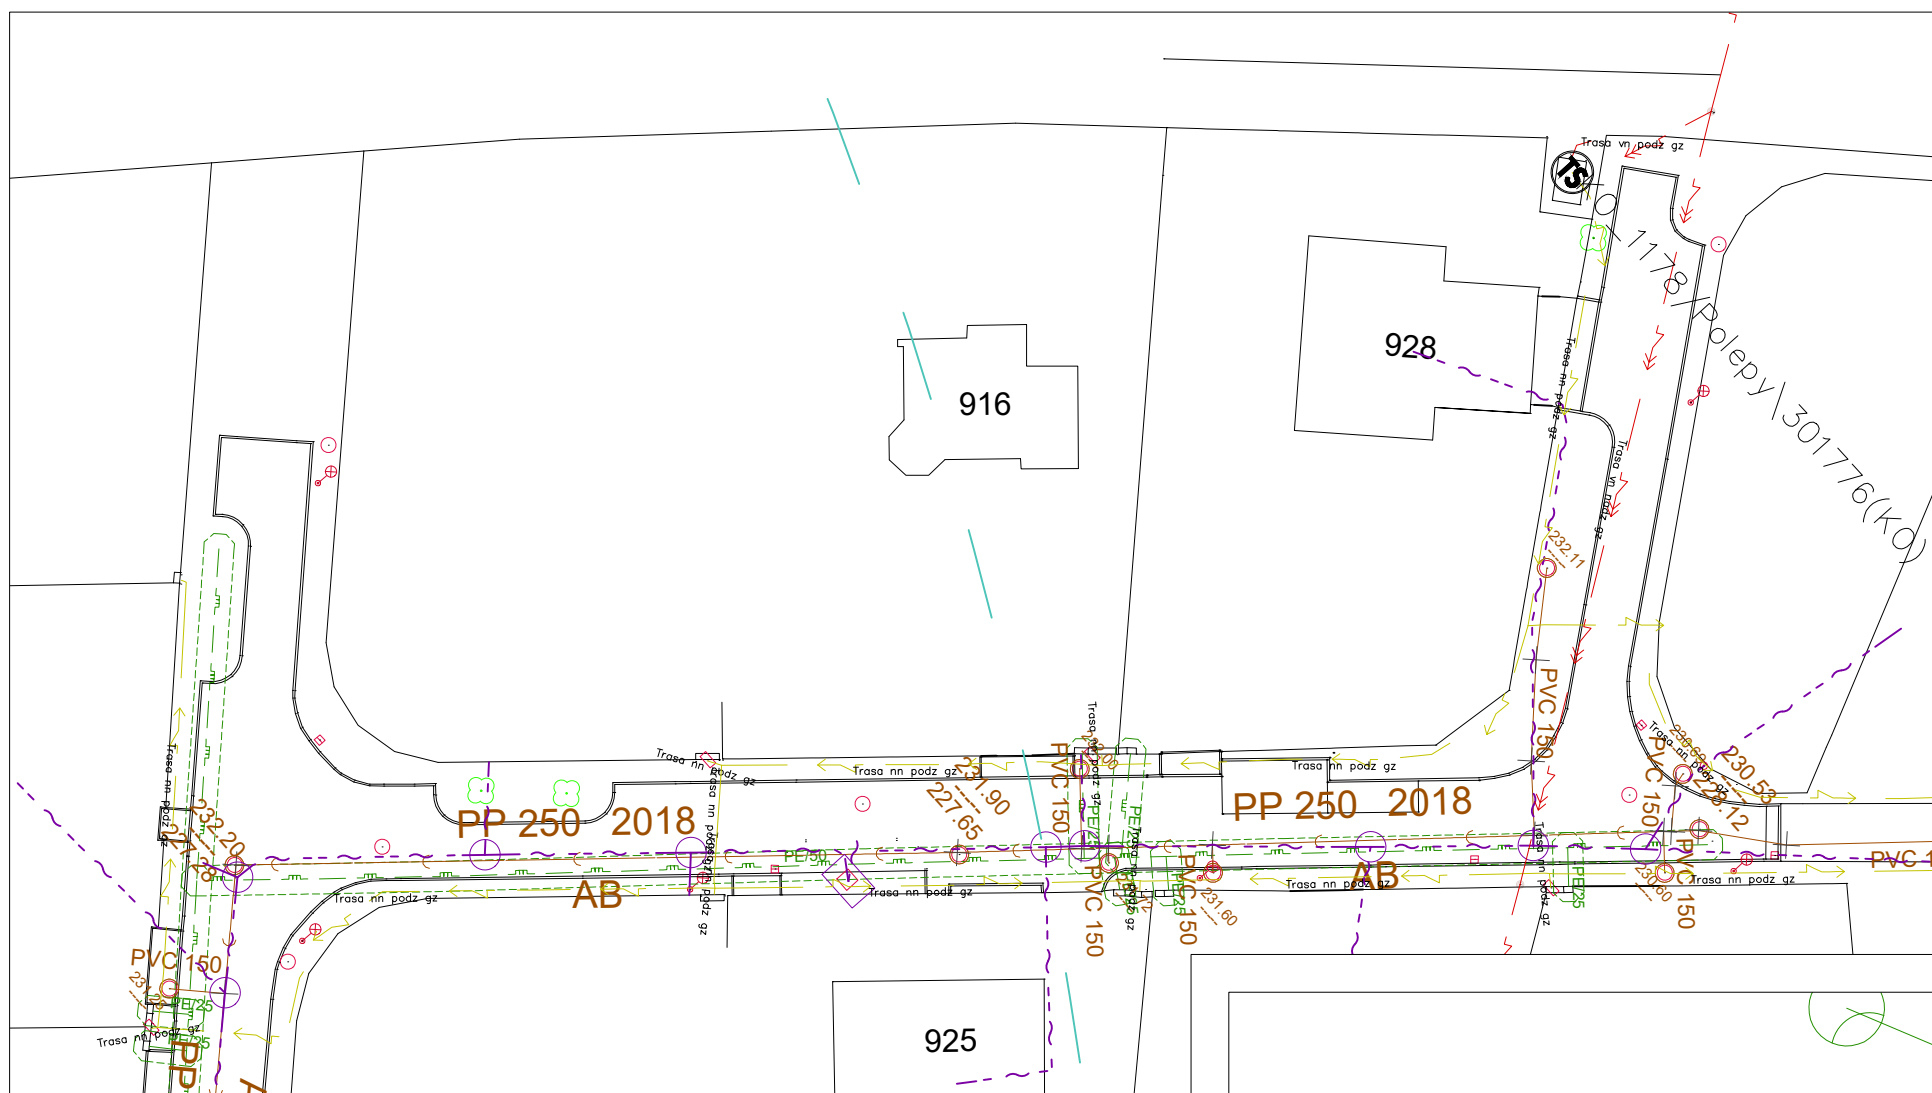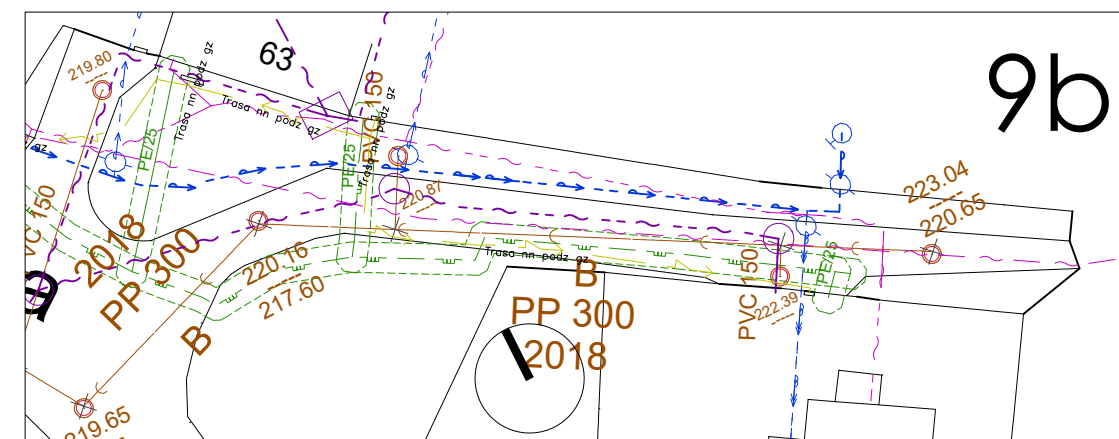

8a

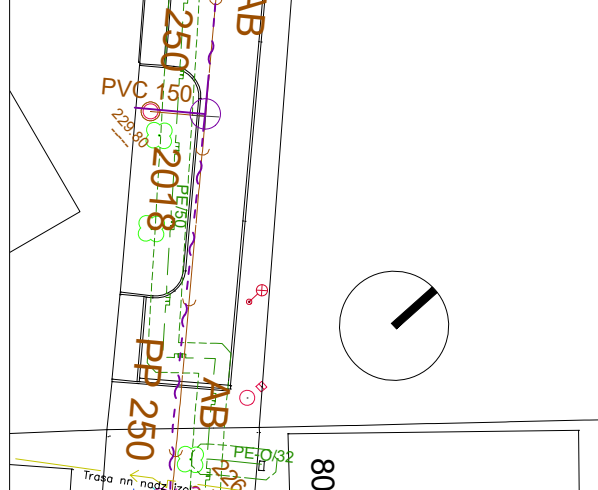

8b - doměřit

LEGENDA SÍTÍ

	elektro - NN
	elektro - VN
	vozovka - asphalt
	kanalizace splašková
	plynovod - STL včetně OP
	plynovod - VTL včetně OP
	vzdušný kabel CETIN
	zemní kabel CETIN
	zemní kabel JON
	produktovod ČEPRO včetně OP
	veřejné osvětlení
	lampa veřejného osvětlení

OBJEDNATEL: **Obec Polepy u Kolína**
 IČ: 00235644
 Polepy 131, 280 02 Kolín

ZHOTOVITEL: Ing. arch. **Tomáš Beneš**
 Ve struhách 969/13, 160 00 Praha 6
 IČ: 88195848
 ČKA: 04210
 +420 608 910 258
 tomasbenes@tb-a.cz
 www.tb-a.cz

AKCE: **Řešení celkového konceptu
 uličních prostor v obci Polepy**

STUPEŇ: Studie

NÁZEV DÍLA: **Rozbor tras inženýrských sítí**

MĚŘÍTKO: 1:500	ČÍSLO PŘÍLOHY: B3-8, B3-9
--------------------------	-------------------------------------

DATUM: 3. August 2021	ČÍSLO PARÉ:
--------------------------	-------------

