


TRuhlářská dílna K.Ú. Milčice u Peček – PŮDORYS PRÍZEMÍ

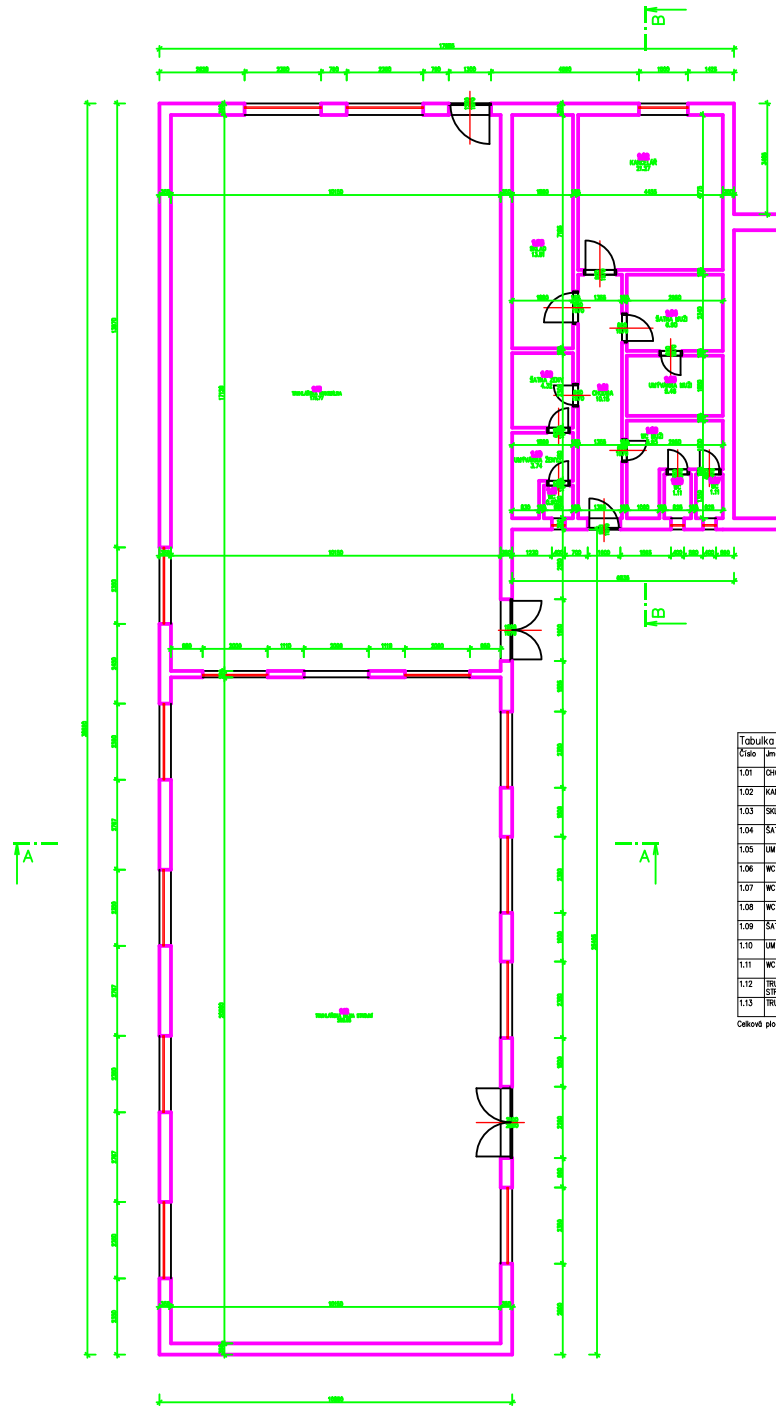

Tabuľka miestností				
Číslo	Název	Plocha [m²]	Podlaha	Stropy
1.01	CHODBA	10,15	DLAŽBA KERAMICKÁ STUKOVÁ	OMITKA VÁPENNÁ STUKOVÁ
1.02	KANCELÁR	21,27	DLAŽBA KERAMICKÁ STUKOVÁ	OMITKA VÁPENNÁ STUKOVÁ
1.03	SKLAD	13,51	BETONOVÁ MAZANINA	OMITKA VÁPENNÁ STUKOVÁ
1.04	SATNA MUŽ	6,9	DLAŽBA KERAMICKÁ STUKOVÁ	OMITKA VÁPENNÁ STUKOVÁ
1.05	UMÝVÁRNA MUŽ	5,46	DLAŽBA KERAMICKÁ OBKLAD	OMITKA VÁPENNÁ STUKOVÁ
1.06	WC MUŽ	0,93	DLAŽBA KERAMICKÁ OBKLAD	OMITKA VÁPENNÁ STUKOVÁ
1.07	WC	1,11	DLAŽBA KERAMICKÁ OBKLAD	OMITKA VÁPENNÁ STUKOVÁ
1.08	WC	1,11	DLAŽBA KERAMICKÁ OBKLAD	OMITKA VÁPENNÁ STUKOVÁ
1.09	SATNA ŽENY	4,32	DLAŽBA KERAMICKÁ STUKOVÁ	OMITKA VÁPENNÁ STUKOVÁ
1.10	UMÝVÁRNA ŽENY	3,74	DLAŽBA KERAMICKÁ OBKLAD	OMITKA VÁPENNÁ STUKOVÁ
1.11	WC	0,9	DLAŽBA KERAMICKÁ OBKLAD	OMITKA VÁPENNÁ STUKOVÁ
1.12	TRuhlářská dílna	208,08	BETONOVÁ MAZANINA	OMITKA VÁPENNÁ STUKOVÁ
1.13	TRuhlářská rukodielna	173,77	BETONOVÁ MAZANINA	OMITKA VÁPENNÁ STUKOVÁ

Celková plocha [m²] 456,25