


OCELOVÝ SKLAD OBILÍ K.Ů. MILČICE U PEČEK – PŮDORYS STAVBY

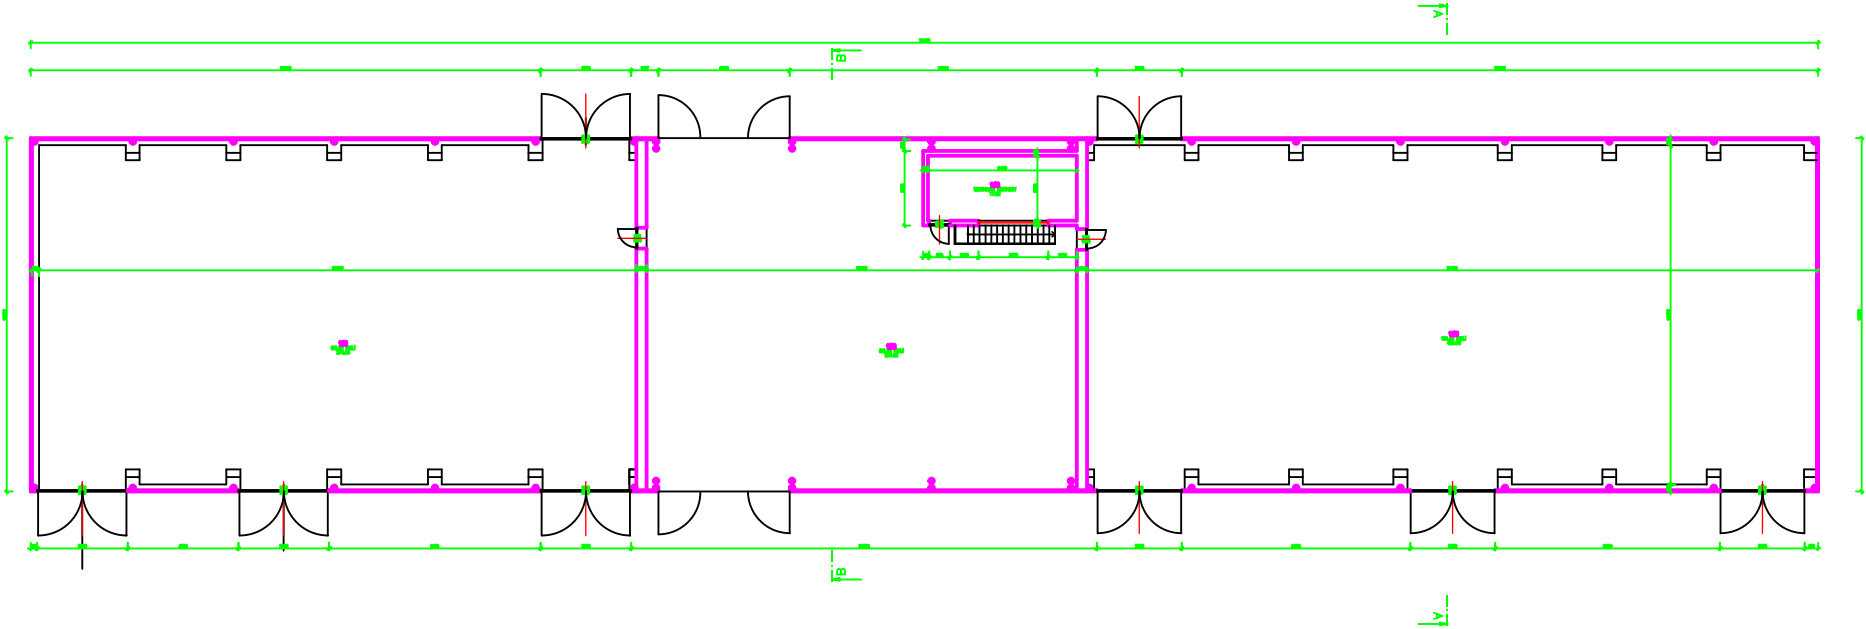

Tabulka místností					
Číslo	Jméno	Plocha [m²]	Podlaha	Stěny	Strop
1.01	SKLAD OBILÍ	374,88	BEŽKOVANÁ BALZOVANÁ	PLECH	PLECH
1.02	SKLAD OBILÍ	254,52	BEŽKOVANÁ BALZOVANÁ	PLECH	PLECH
1.03	SKLAD OBILÍ	468,5	BEŽKOVANÁ BALZOVANÁ	PLECH	PLECH
1.04	TECHNICKÁ MÍSTNOST	17,82	BEŽKOVANÁ BALZOVANÁ	OMÍTKA, VÁPNOCEMENTOVÁ STUŽBINA	OMÍTKA, VÁPNOVÁ STUŽBINA
Celková plocha [m²]: 1102,8					