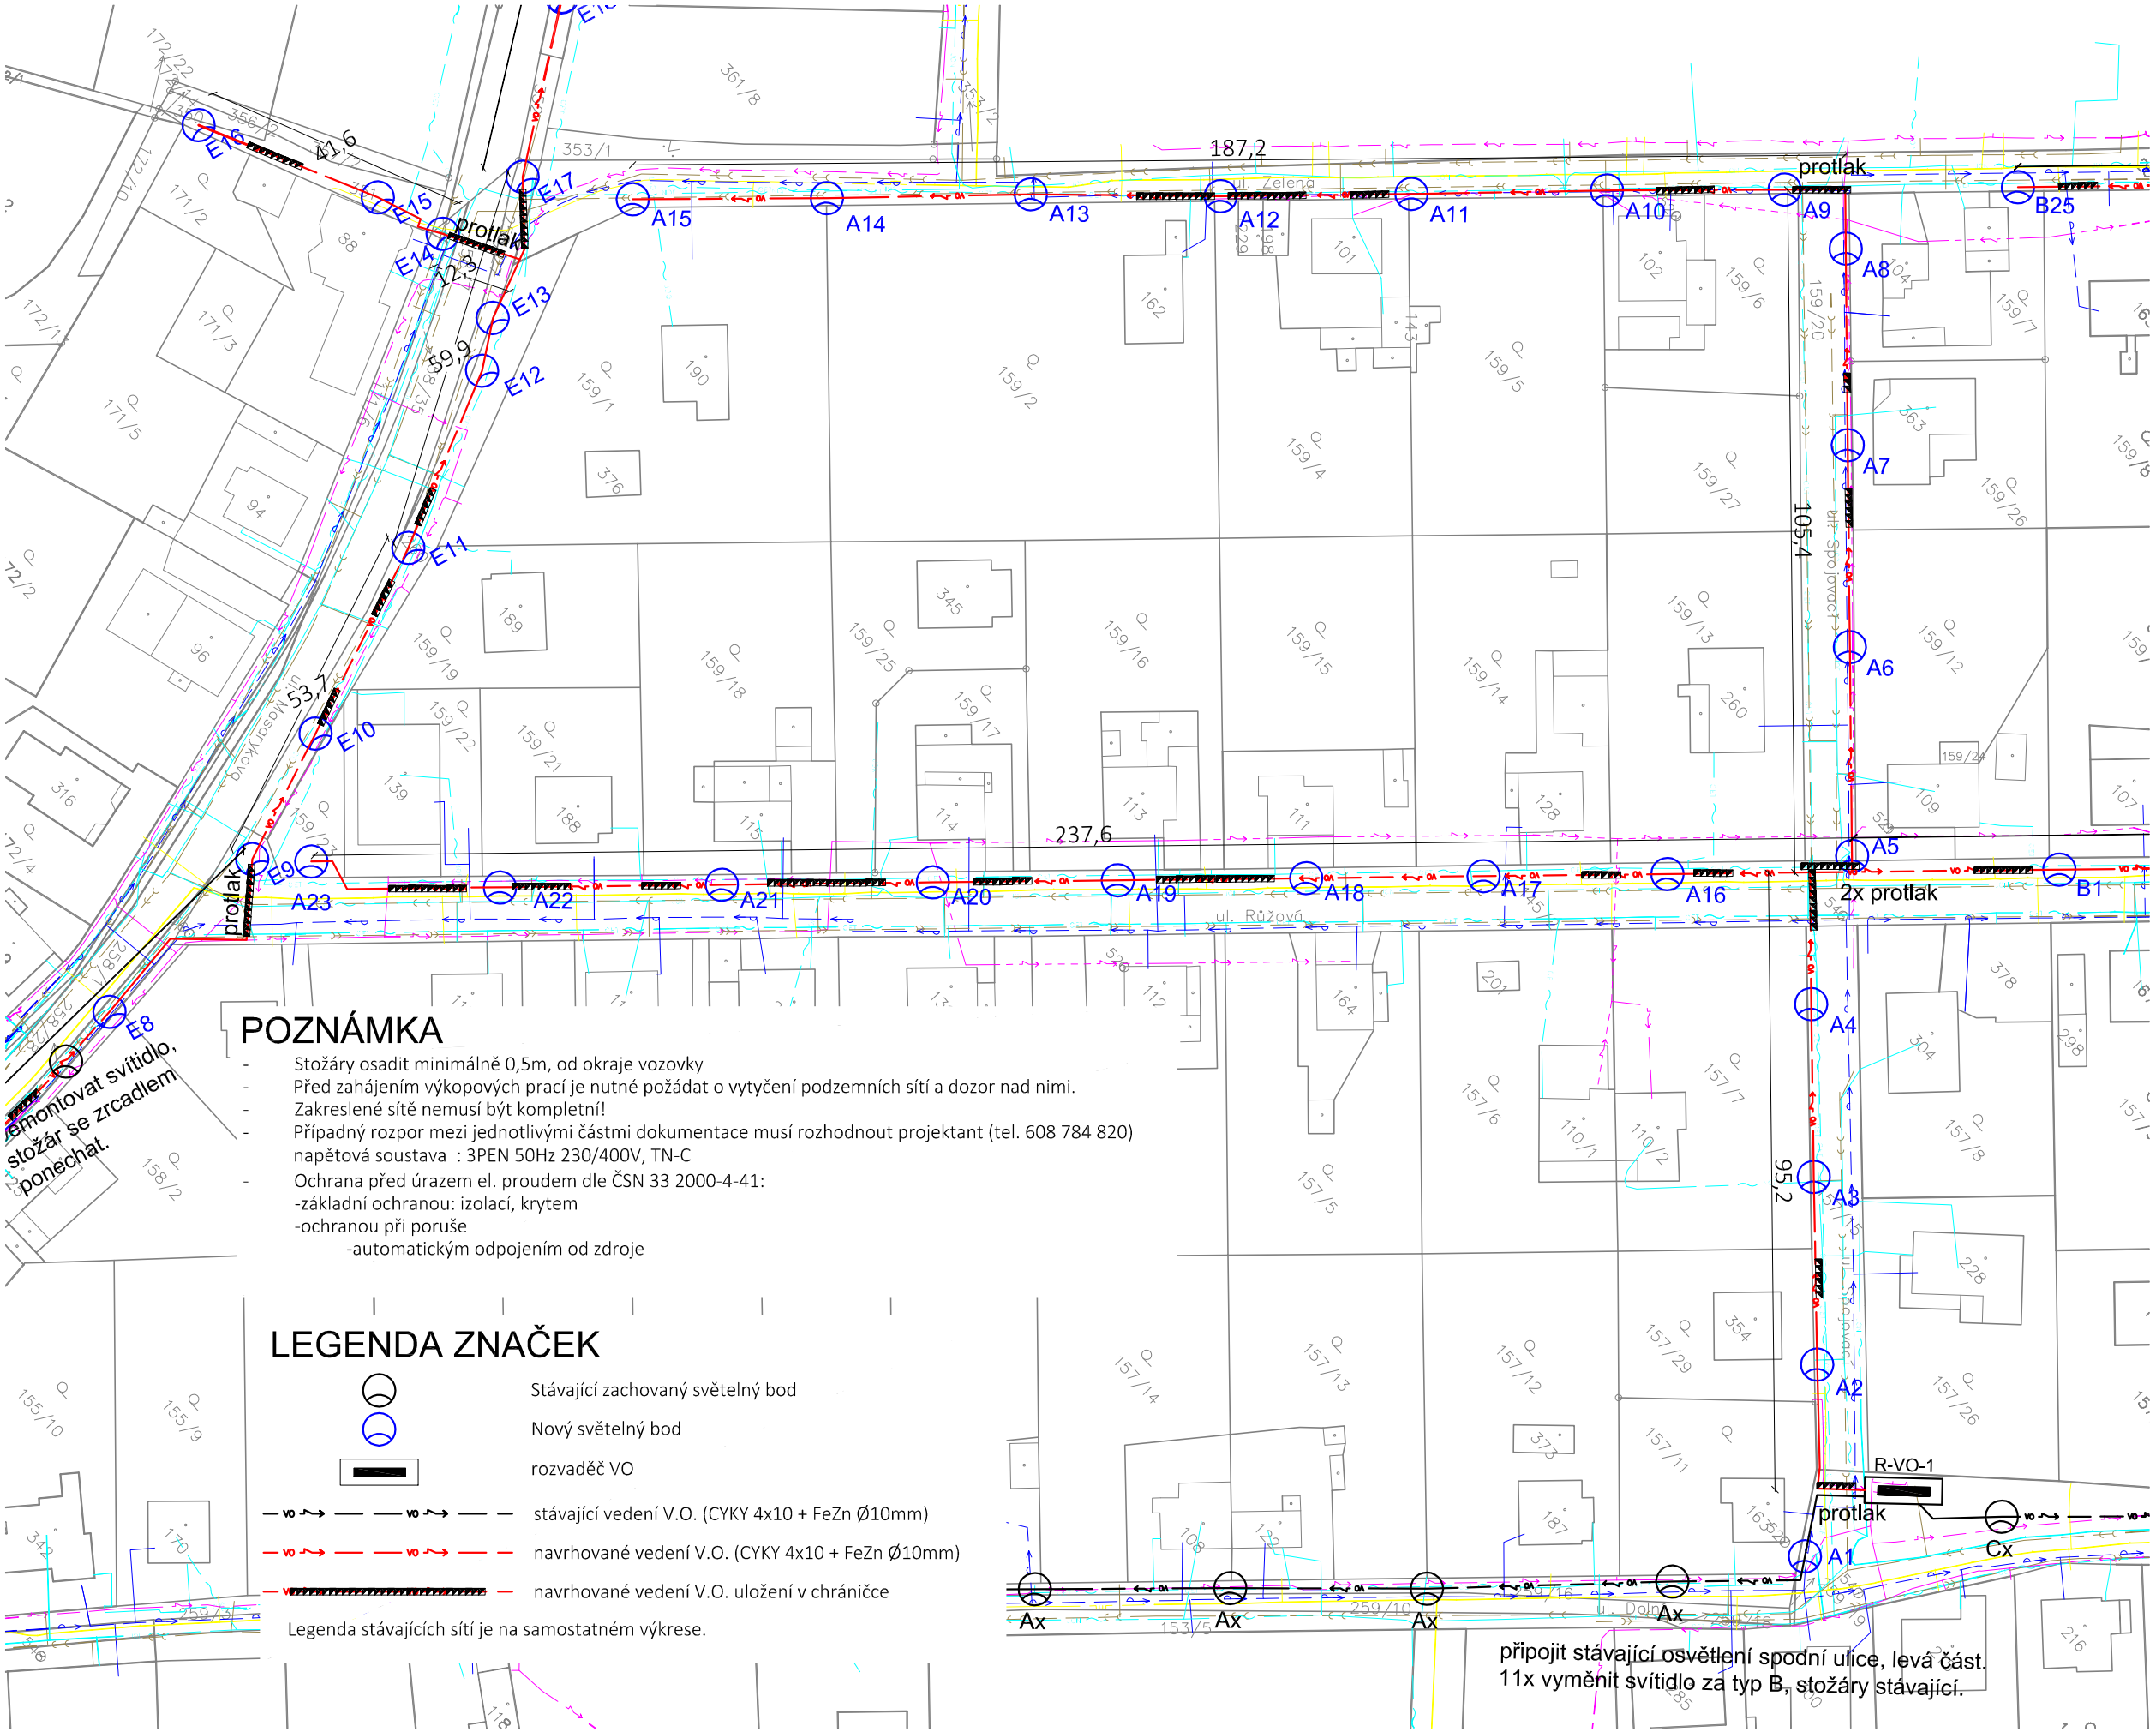


# POZNÁMKA

- Stožáry osadit minimálně 0,5m, od okraje vozovky
- Před zahájením výkopových prací je nutné požádat o vytyčení podzemních sítí a dozor nad nimi.
- Zakreslené sítě nemusí být kompletní!
- Případný rozpor mezi jednotlivými částmi dokumentace musí rozhodnout projektant (tel. 608 784 820)
  napětová soustava : 3PEN 50Hz 230/400V, TN-C
- Ochrana před úrazem el. proudem dle ČSN 33 2000-4-41:
  -základní ochranou: izolací, krytem
  -ochranou při poruše
  -automatickým odpojením od zdroje

demontovat svítidlo, stožár se zrcadlem ponechat.

# LEGENDA ZNAČEK

- Stávající zachovaný světelný bod
- Nový světelný bod
- rozvaděč VO
- stávající vedení V.O. (CYKY 4x10 + FeZn Ø10mm)
- navrhované vedení V.O. (CYKY 4x10 + FeZn Ø10mm)
- navrhované vedení V.O. uložení v chráničce

Legenda stávajících sítí je na samostatném výkrese.

připojit stávající osvětlení spodní ulice, levá část.
11x vyměnit svítidlo za typ B, stožáry stávající.

KATASTRÁLNÍ ÚZEMÍ POLEPY U KOLÍNA(725170)

PROJEKT / PROJECT

REKONSTRUKCE VEŘEJNÉHO OSVĚTLENÍ V OBCI POLEPY U KOLÍNA

INVESTOR / INVESTOR

Obec Polepy u Kolína
Polepy 131, 280 02 Kolín
tel: +420 321 725 362

STUPEŇ PROJEKTU / PROJECT LEVEL

DOKUMENTACE PRO PROVEDENÍ STAVBY

ČÁST PROJEKTU / PART

D.1.4.g. Technika prostředí staveb
silnoproudá elektrotechnika

ZPRACOVATEL ČÁSTI / SPECIAL CONSULTANT

Mgr. Petr Šroll

ZODPOVĚDNÝ PROJEKTANT / RESPONSIBLE

Mgr. Petr Šroll ČKAIT 0701649

VÝKRES / DRAWING

Veřejné osvětlení
Větev "A"

ČÍSLO VÝKRESU / DWG NO.

D.1.4.g.3

| DATUM / DATE | PARÉ Č. |
|---|---|
| 1/2021 | |
| FORMÁT / SIZE: 2 x A4 | |
| MĚŘÍTKO / SCALE: 1:1000 | |