

Ze dne:	25.12.2020
Číslo jednací:	7791/20
Naše značka:	228/20
Vyřizuje:	Olga Krčmářová
Tel.:	321737185
E-mail:	olga.krccmarova@energiekolin.cz
Datum:	05.01.2021

Petr Šroll


Věc:









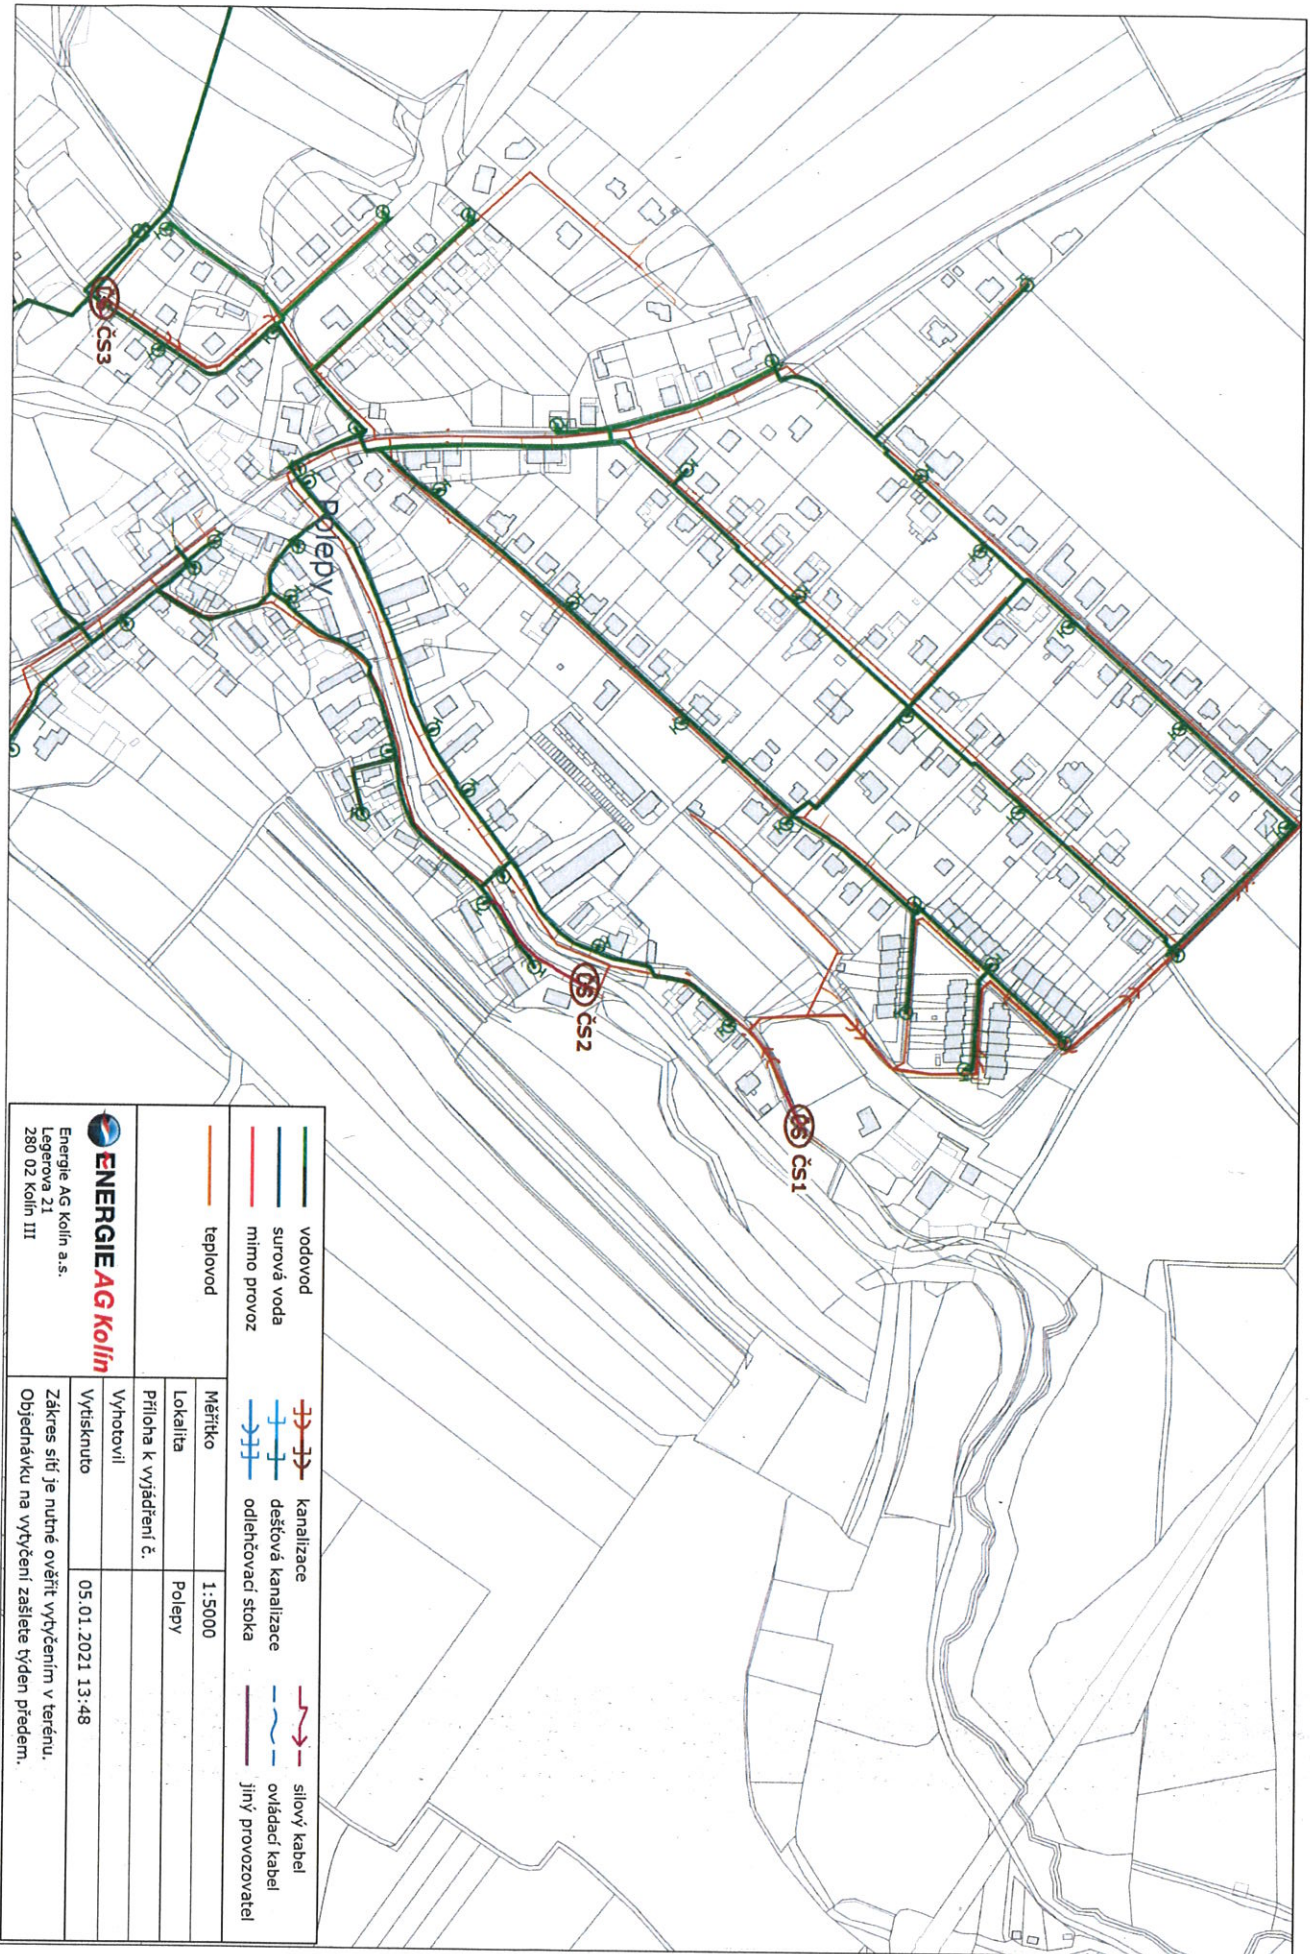

VYJÁDŘENÍ K AKCI: **Zákres sítí – rekonstrukce veřejného osvětlení**
MÍSTO: **Polepy u Kolína**
STUPEŇ PD: -
PROJEKTANT: -
INVESTOR: -

V zájmovém území provozuje společnost Energie AG Kolín a.s. vodovod a kanalizaci pro veřejnou potřebu. V příloze Vám posíláme orientační zákres námi provozovaných vodohospodářských sítí. V situaci nejsou zakresleny všechny přípojky těchto sítí, jejich polohu si můžete ověřit dotazem u vlastníků jednotlivých nemovitostí. Při realizaci dojde k souběhu a křížení s našimi podzemními sítěmi, vůči kterým požadujeme dodržovat ochranné vzdálenosti vyplývající z ČSN 73 6005.

S realizací souhlasíme při respektování následujících podmínek:

- Pokud máte zájem o digitální data vodohospodářských sítí provozovaných společností Energie AG Kolín a.s., můžete se obrátit na internetové stránky společnosti Energie AG Kolín a.s. (www.energiekolin.cz), popř. na uvedeného pracovníka, který vám na základě tohoto vyjádření dotčená data poskytne ve formátu dwg nebo dgn (Ing. Zdeněk Janoušek, tel: 469 669 936, zdenek.janousek@vschrudim.cz)
- Před zahájením zemních prací bude na místě provedeno vytyčení sítí provozovaných Energie AG Kolín a.s. Vytyčení vodohospodářských sítí pro veřejnou potřebu provede Energie AG Kolín a.s. – pro vytyčení vodovodní řadů: p. Nekvapil (tel: 603 557 121, roman.nekvapil@energiekolin.cz); pro vytyčení kanalizačních stok: p. Konývka (tel: 603 557 122, pavel.konyvka@energiekolin.cz) Vytyčení je potřeba objednat nejméně deset dní předem.
- Požadujeme zachování funkčnosti a přístupnosti všech hydrantů, šoupat, zemních souprav a šachet námi provozovaných vodohospodářských sítí v průběhu výstavby a jejich výškovou úprav, pokud dojde v průběhu stavby ke změnám nivelety povrchů. Následně požadujeme přizvání ke kontrole této podmínky i po dokončení akce.
- Ochranné pásmo u vodohospodářských sítí do průměru 500 mm je 1,5 m. Tam, kde není možné dodržet ochranné pásmo, požadujeme dodržet minimální odstup 0,6 m od vnějšího líce potrubí a řešit zvýšenou ochranu navrženého vedení uložením do chráničky. Výkopové práce v ochranných pásmech vodohospodářských sítí musí být prováděny ručně. V místech křížení navrženého vedení a vodovodních nebo kanalizačních přípojek požadujeme opatřit vedení výstražnou fólií a uložit ho do ochranných betonových korýtek popřípadě chráničky.
- V případech, kde dojde k zásahu do ochranných pásem, je potřeba před uložením plánovaných sítí předložit podrobné řešení k odsouhlasení oprávněnému pracovníkovi Energie AG Kolín a.s. a před dokončením akce musí být vydán písemný souhlas se záhozem. Písemný zápis provede Energie AG Kolín a.s. – pro vodovodní řad: p. Nekvapil (tel:



	vodovod		kanalizace		silový kabel
	surová voda		dešťová kanalizace		ovládací kabel
	mimo provoz		odlehčovací stoka		jiny provozovatel
	teplivod				
ENERGIE AG Kolín		Měřítko	1:5000		
Energie AG Kolín a.s. Legersova 21 280 02 Kolín III		Lokalita	Polepy		
		Příloha k vyjádření č.			
		Vyhotovil			
		Vytknuto	05.01.2021 13:48		
Zákes síť je nutné ověřit vytyčením v terénu. Objednávku na vytyčení zašlete týden předem.					