

**VYJÁDŘENÍ**

Číslo jednací: 2021 / 000005 / 1

(2021 / 000005 / 1)

Vaše žádost: 4072/20

Ze dne: 25.12.2020

Petr Šroll  
Na drážce 1563  
530 03 Pardubice

Vyřizuje: Suková Dana

Telefon: +420 315 701 666

Email: Sukova@mero.cz

Kralupy nad Vltavou, 2.3.2021

Vyjádření k akci

**Rekonstrukce veřejného osvětlení v obci Polepy u Kolína - spojené územní a stavební řízení.**

Na základě Vaší žádosti ze dne 25.12.2020, zn. 4072/20, Vám, jako majitel ropovodu zasíláme stanovisko k výše uvedené akci.

Sdělujeme Vám, že v uvedené oblasti se nachází naše zařízení:  
Ropovod DN 500, DOK (dálkový optický kabel)

Zájmová oblast výše uvedené akce zasahuje ochranné pásmo ropovodu MERO ČR, a.s., které je vymezeno svislými plochami vedenými ve vodorovné vzdálenosti 300 m po obou stranách od osy potrubí.

Pro všechny stavby a vyjmenované činnosti (uvedené v § 3, odst. (7) zákona č. 189/1999 Sb.) v ochranném pásmu podzemních potrubí pro pohonné látky a ropu a jejich provozního příslušenství platí omezení daná zákonem č. 189/1999 Sb., ČSN 65 0204 (Dálkovody hořlavých kapalin) a ČSN EN 14161. Zákon č. 161/2013 Sb. potvrzuje ochranná pásma vzniklá podle nař. VI. č. 29/1959 Sb. včetně oprávnění, která k nim vznikla.

Každá stavba v ochranném pásmu ropovodu musí být navržena tak, aby při jejím umístění, výstavbě i provozu byl zajištěn bezpečný a spolehlivý provoz ropovodu, ochrana života, zdraví a majetku osob a aby byly zamezeny či zmírněny účinky případné havárie plánované stavby na ropovod a obráceně.

Rekonstrukce veřejného osvětlení v obci Polepy u Kolína bude probíhat ve vzdálenosti více než 270 m od trasy ropovodu, podle předloženého výkresu "Veřejné osvětlení větv "F"" dokumentace pro provedení stavby, vypracované Mgr. Petrem Šrollem ČKAIT 0701649 v lednu 2021.

S rekonstrukcí VO v obci Polepy u Kolína souhlasíme.

Koordinátorem všech akcí v ochranném pásmu ropovodu je vedoucí linií p. Novák, tel.: 315 739 208, 733 145 612, email: novak@mero.cz.

Současně si dovoluujeme upozornit, že se v zájmové oblasti vyskytuje telekomunikační síť spol. Vodafone Czech Republic a.s., náměstí Junkových 2, Praha 5, tel: 271 171 111, vyžádejte si také jejich vyjádření na adrese: [www.zadostovyjadreni.cz/vodafone/](http://www.zadostovyjadreni.cz/vodafone/).

Platnost tohoto Vyjádření je 2 roky ode dne vydání.

S pozdravem

Kopie:

Ing. Přemysl Kuchař  
vedoucí technické podpory a integrity

p. Vít Novák

**MERO ČR, a.s.**

Veltruská 748 2

278 01 Kralupy nad Vltavou

zapsaná v obchodním rejstříku, vedeném


**MERO ČR, a. s.**

Veltruská 748, 278 01 Kralupy nad Vltavou, Česká republika

Tel.: +420 315 701 111 Fax: +420 315 720 110 E-mail: info@mero.cz www.mero.cz

IČ: 601 93 468 DIČ: CZ 601 93 468 Zapsaná v obchodním rejstříku u Městského soudu v Praze, oddíl B, vložka 2334.

Držitel certifikátů ISO 9001:2015, ISO 14001:2015, ISO/IEC 27001:2013, ISO 45001:2018, ISO 50001:2018

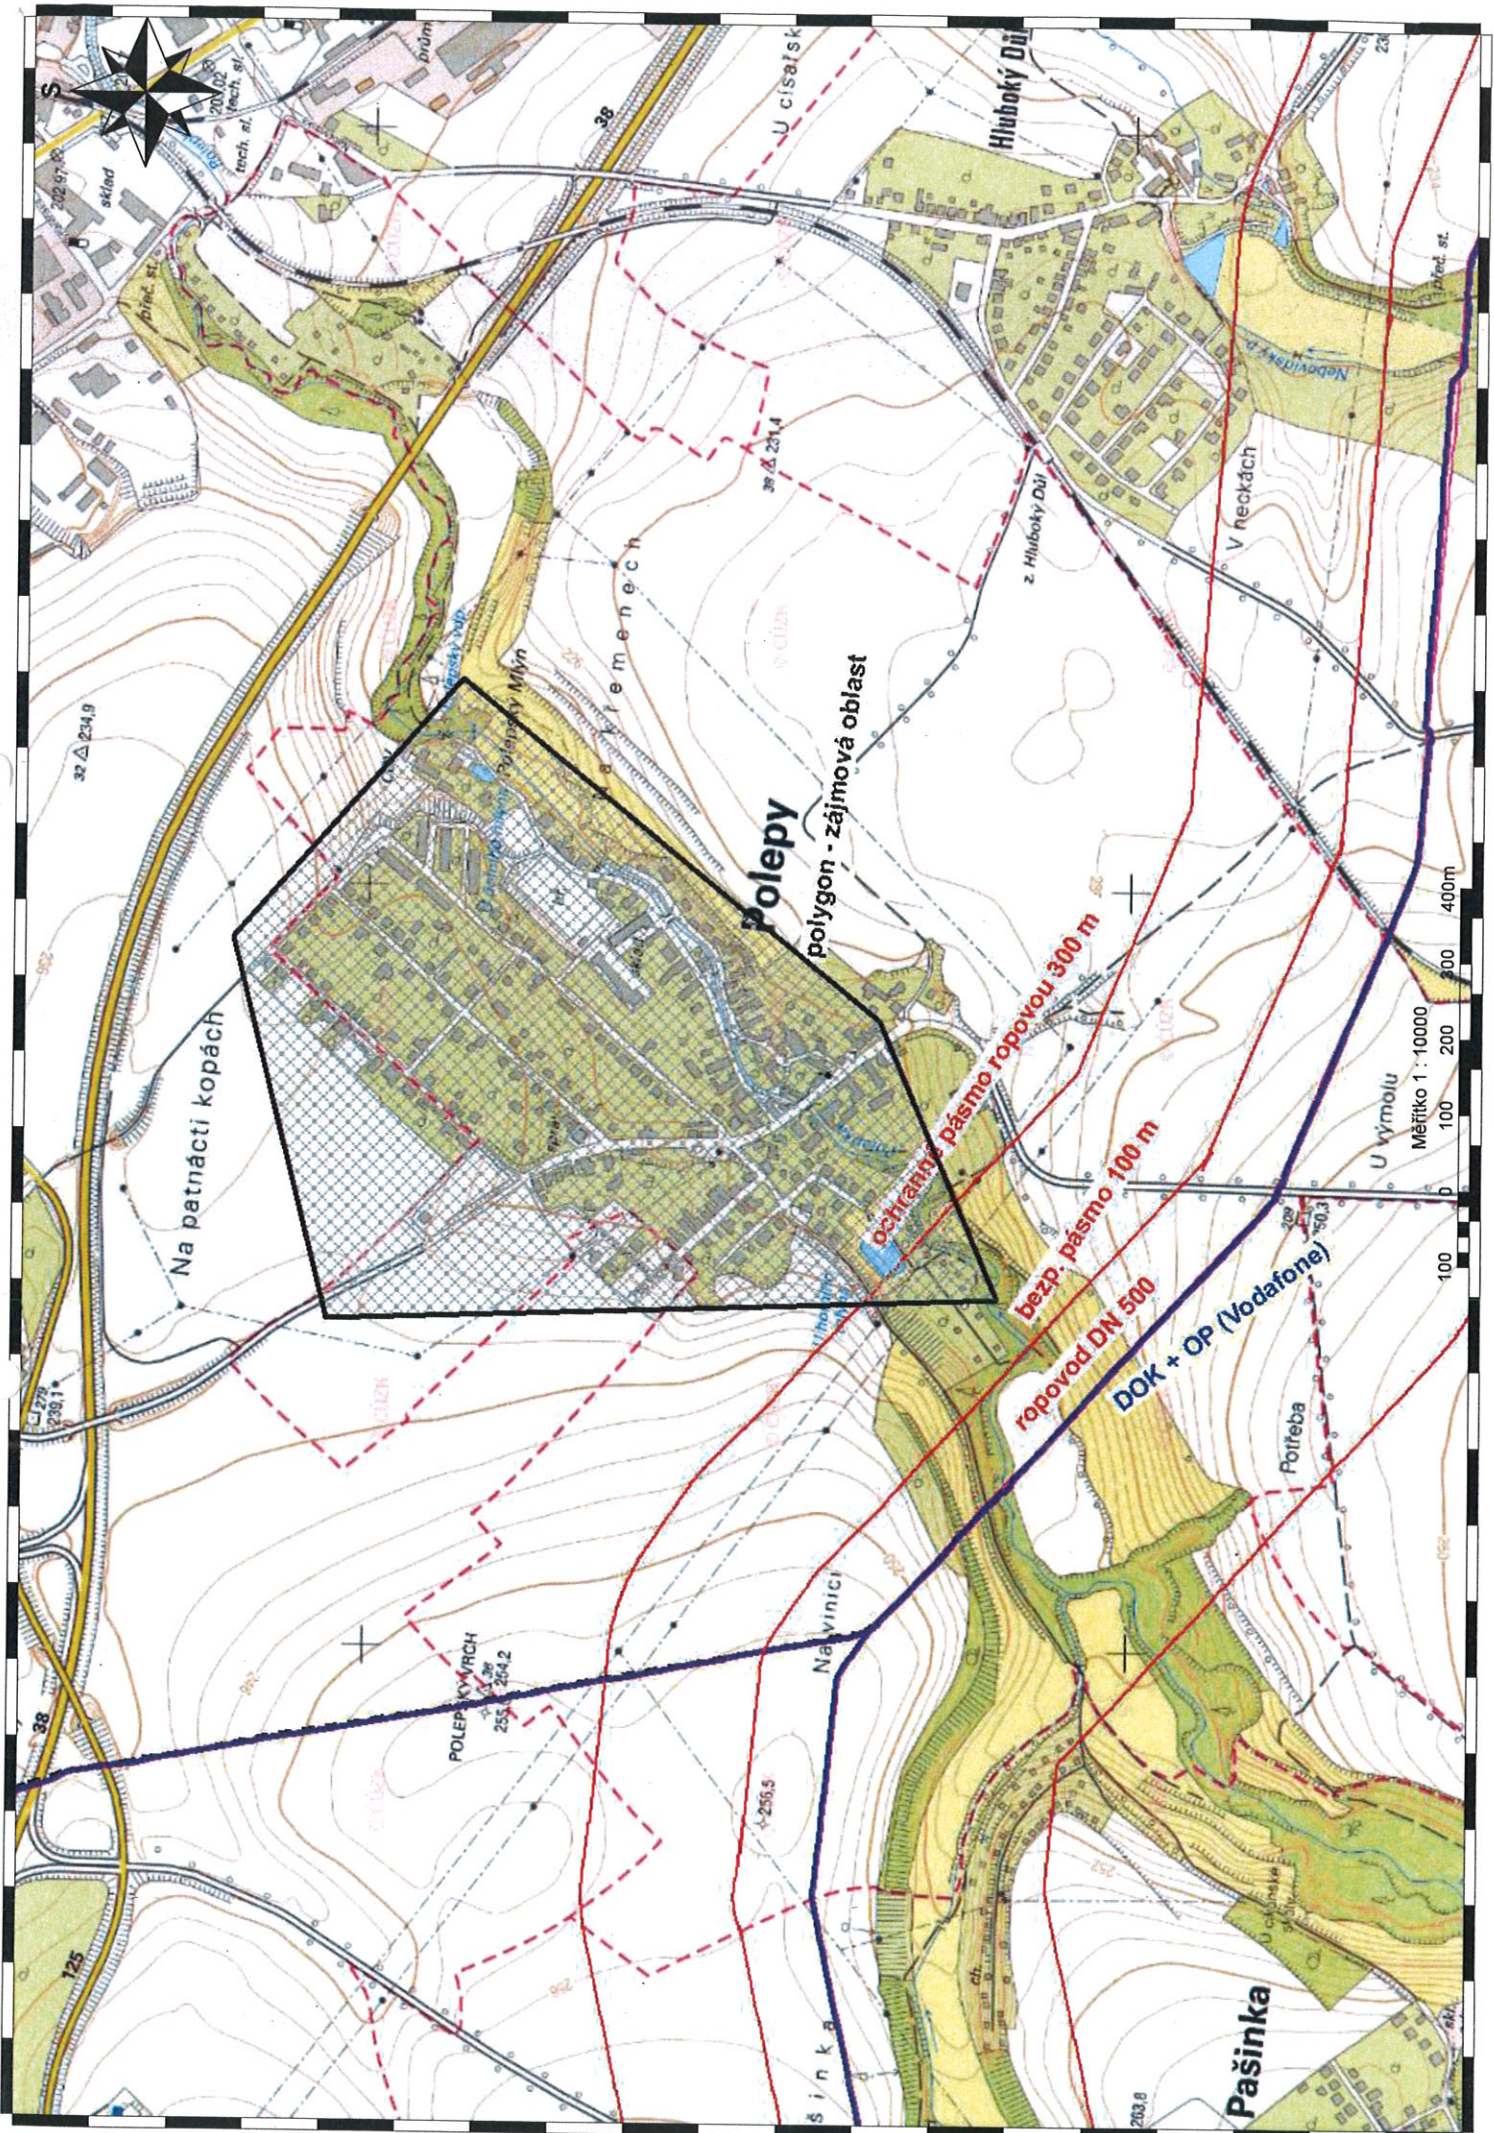

Na patnácti kopách

**Polespy**  
polygon - zájmová oblast

ochranné pásmo ropovou 300 m  
bezp. pásmo 100 m  
ropovod DN 500  
DOK + OP (Vodafone)

U výmolu  
Měřítka 1 : 10000



Pašinka

Hluboký Důl

U císařsk

POLEPKY VRCH  
255.5  
254.2

Navinici

šinka

Potrěba

DOK + OP (Vodafone)

37 Δ 234.9

38 Δ 234.4

238

100

200

300

400m

203.8

38

125

203.8

203.8