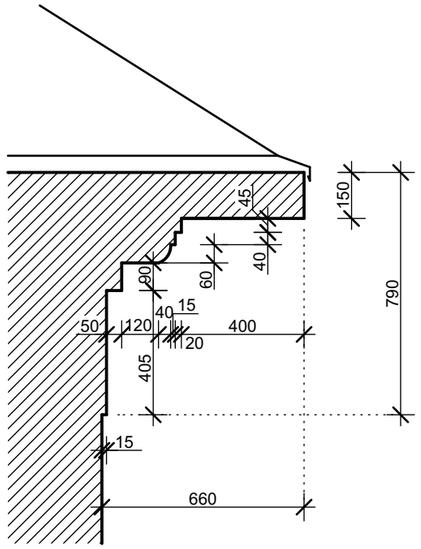


**PROFIL ,,A"**

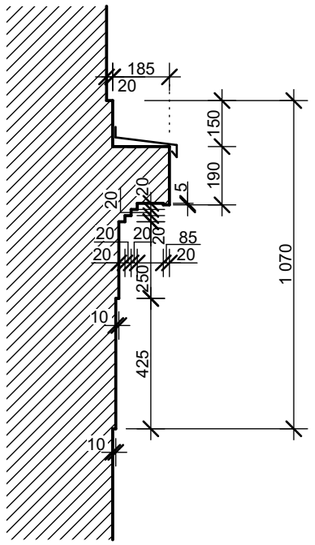


**PROFIL ,,B"**

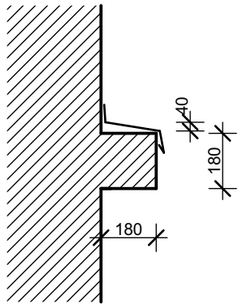


**PROFIL ,,E"**

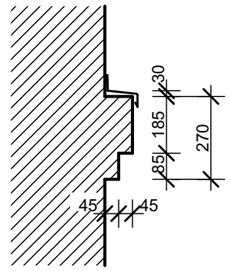


**PROFIL ,,F"**

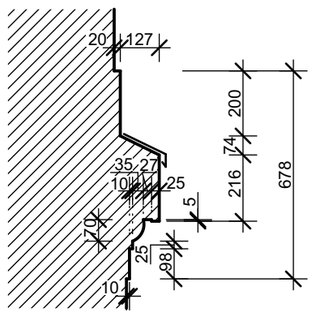


**PROFIL ,,C"**

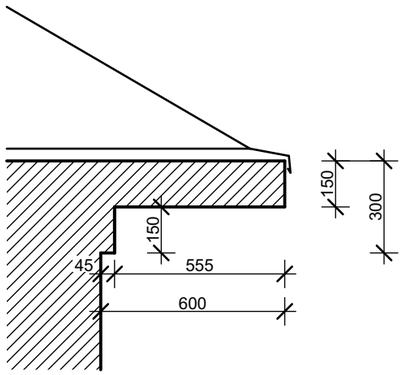


**PROFIL ,,D"**

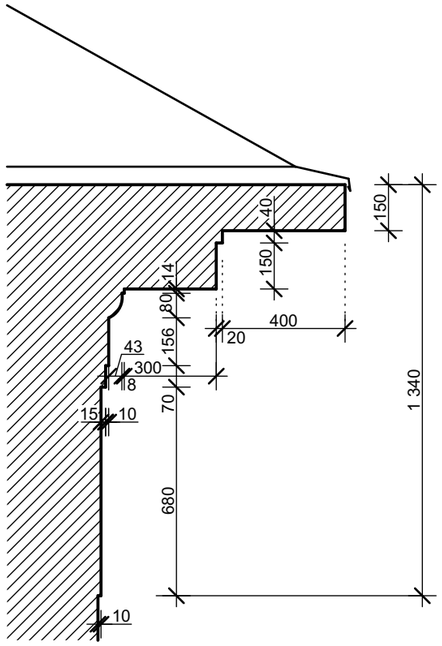


**PROFIL ,,G"**

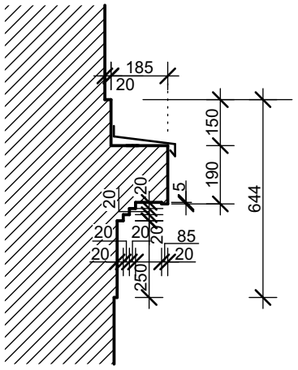


**PROFIL ,,H"**

| | | | |
|---|---|---|---|
| INVESTOR | **MĚSTYS PECKA, Pecka č.p. 2, 507 82 Pecka** | | IČO **18850961** |
| NÁZEV AKCE | **OBNOVA VNĚJŠÍHO PLÁŠTĚ ZÁKLADNÍ ŠKOLY - PECKA** | | VYPRACOVAL **ŠTROP JAROSLAV** |
| | | | DATUM **Duben 2018** |
| | | | MĚŘÍTKO **1:20** |
| NÁZEV VÝKRESU | **Profily říms** | FORMÁT **2 x A4** | ČÍSLO VÝKRESU **D.1.1.21.** |