




Pohled jižní

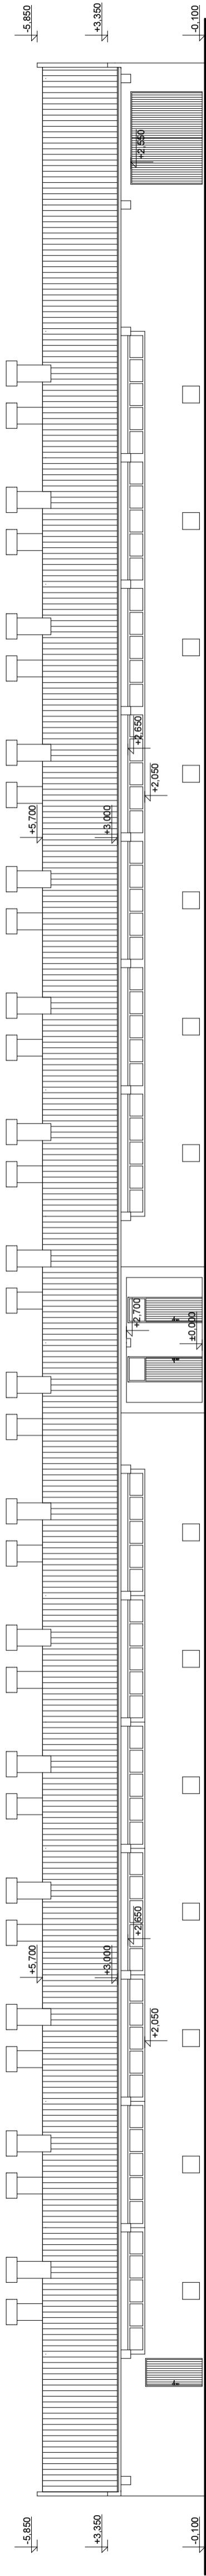

Pohled severní

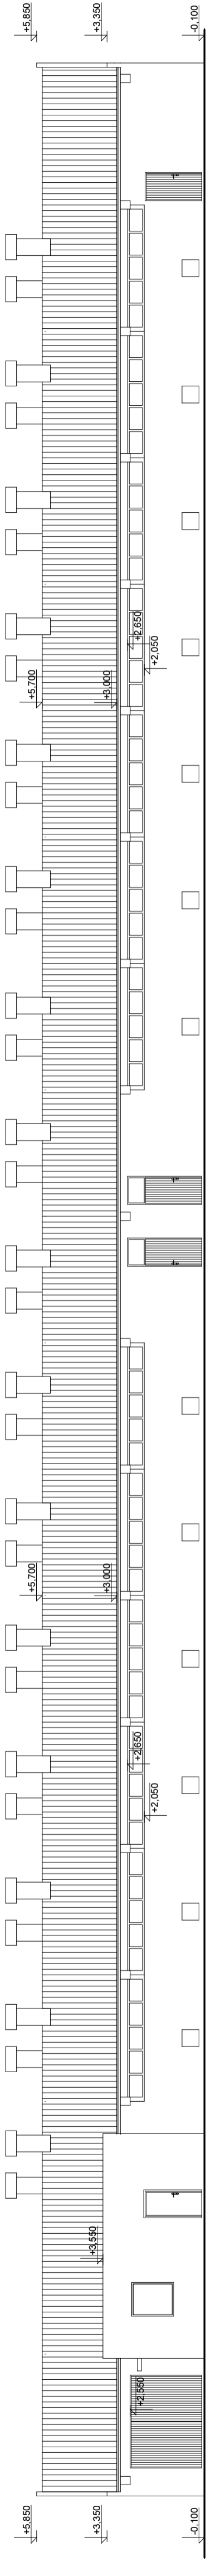

Pohled západní

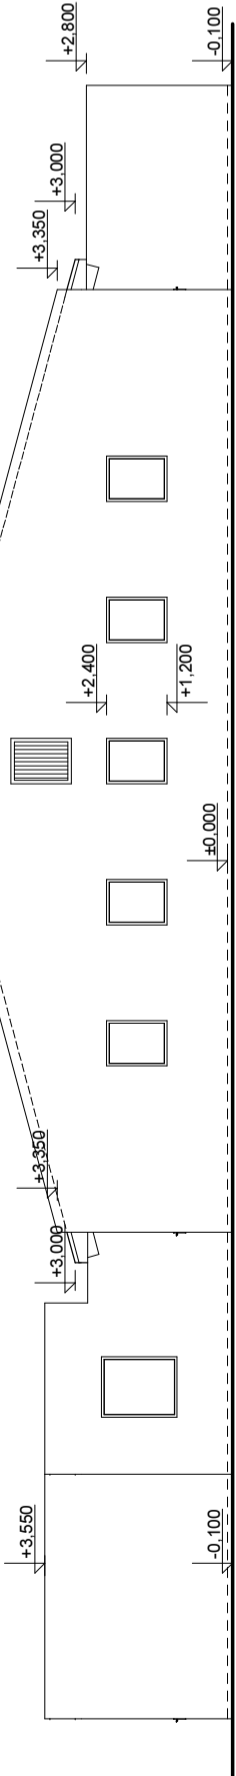

Pohled východní

