


Pecka - Bělá - cyklostezka

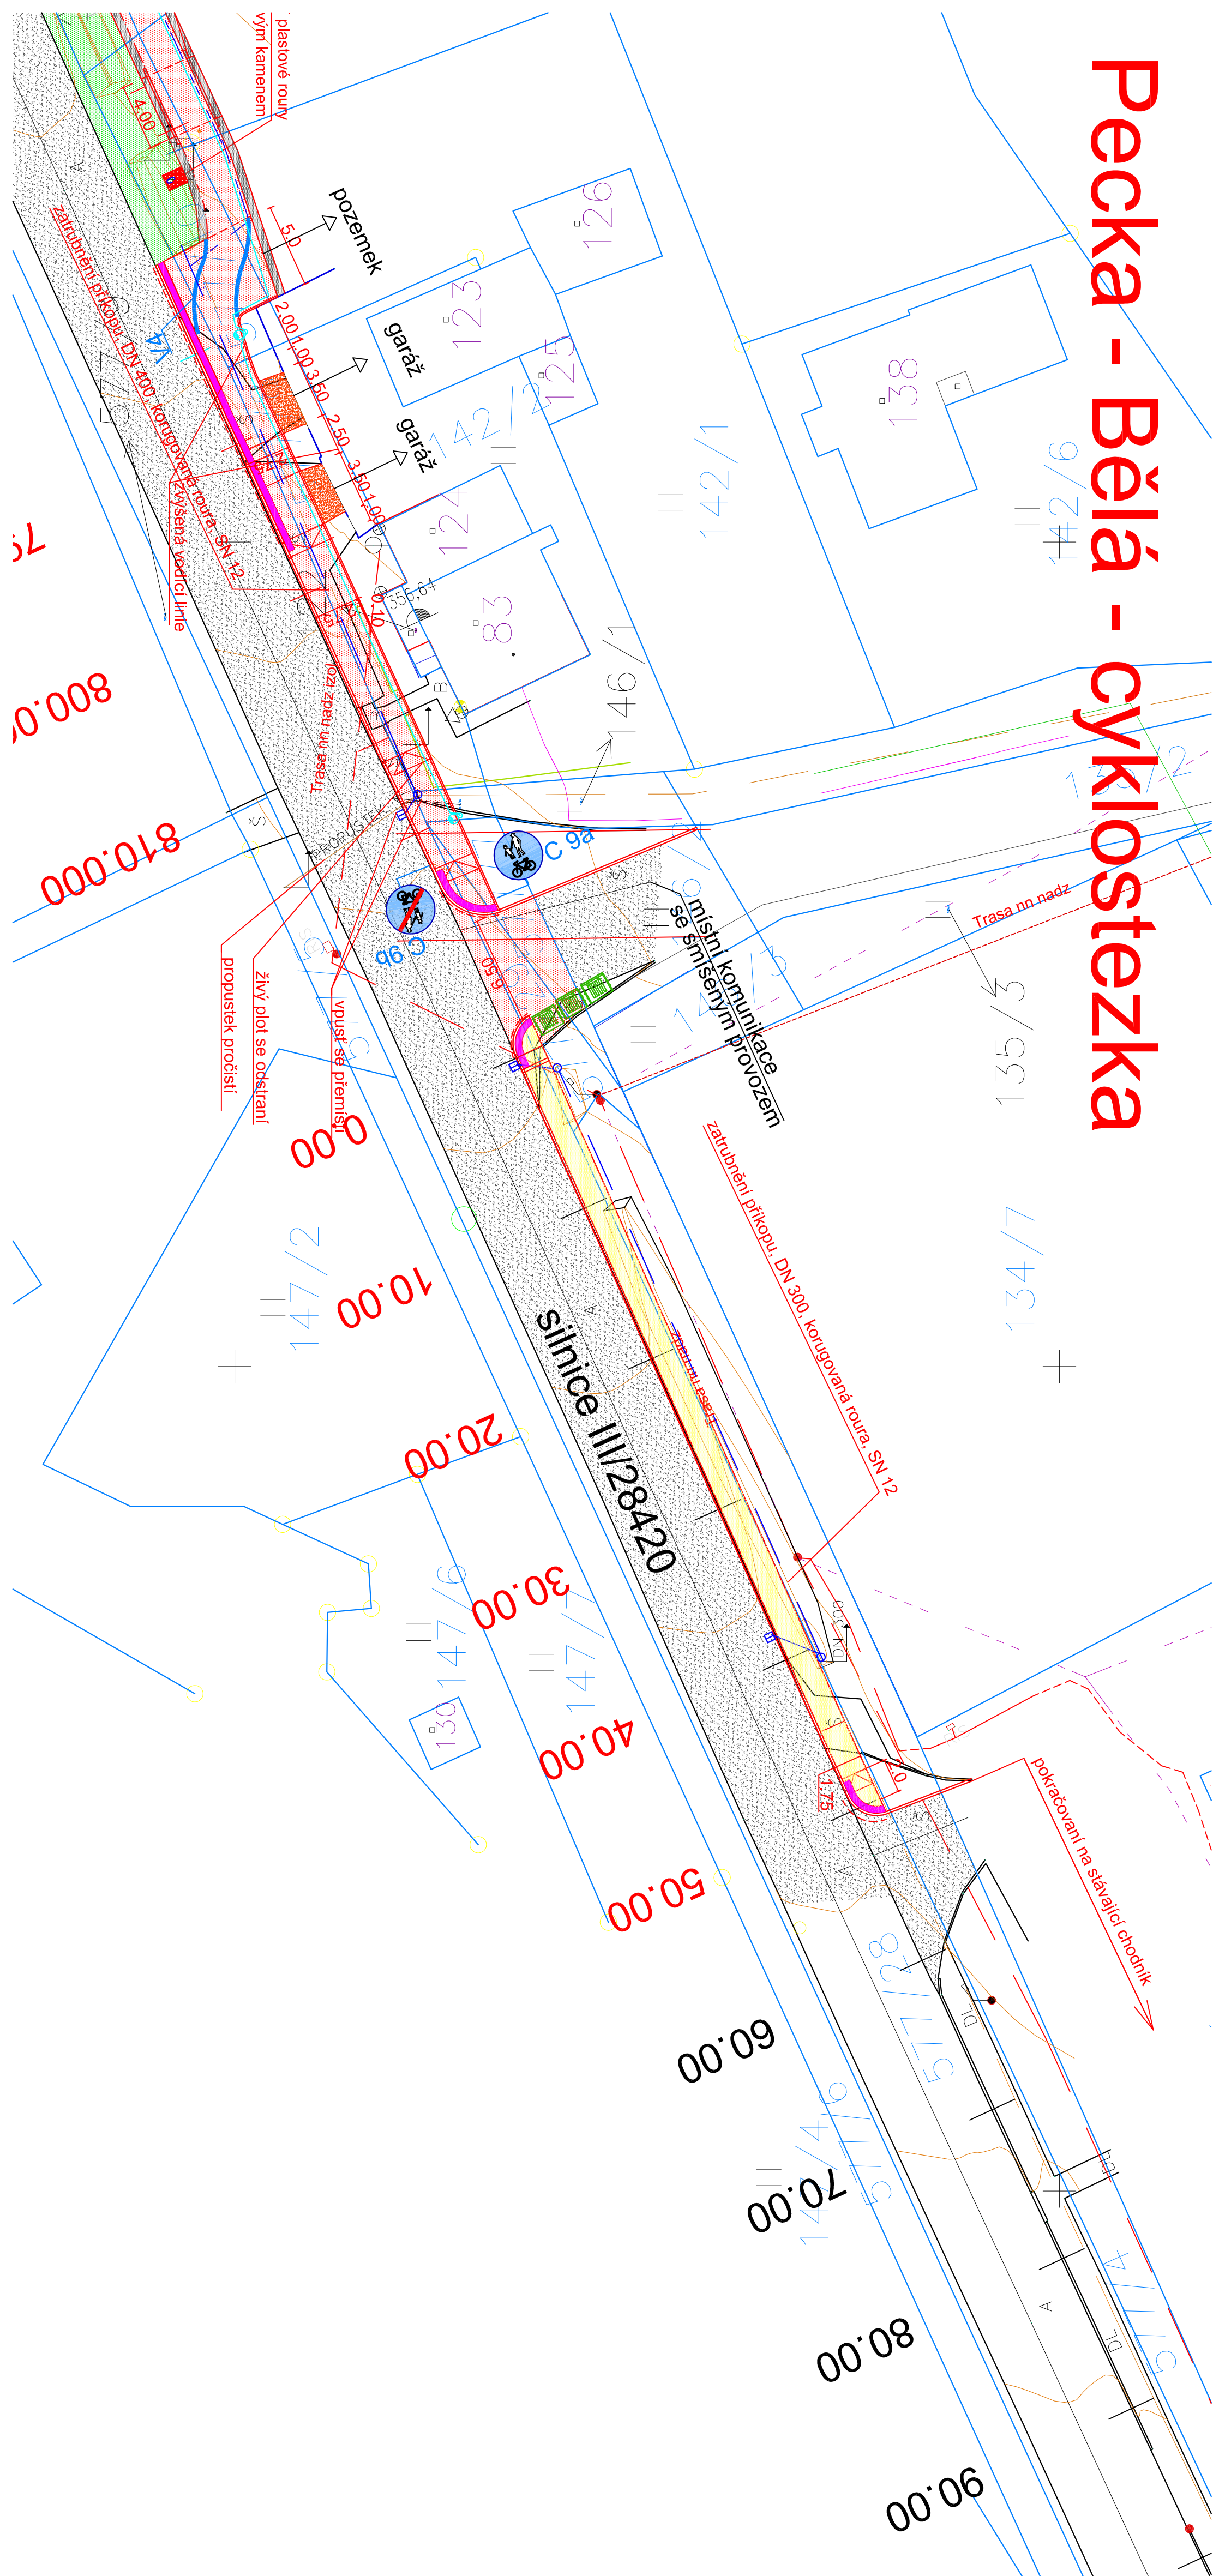

LEGENDA:

- Stávající asfaltový povrch komunikací (asfalt, šifter)
- Varovný pás, signální pás - reliéfní dlažba - s výstupky , v barvě červené, podle NV 163/2002 Sb. a TN TŽÚS 12.03.04.-06
dle Vyhlášky č. 398/2009 Sb.
- Nový chodník - zámková dlažba

Legenda inženýrských sítí

- Stávající inženýrské sítě**
-
- Podzemní kabelové vedení SEK - CETIN a.s.**

- | | |
|-----------|---|
| — — — — — | Elektrické podzemní kabelové vedení NN/ 1kV |
| - - - - - | Elektrické nadzemní kabelové vedení NN/ 1kV |
| — — — — — | Stávající kanalizace - dešťová |
| | Stávající kanalizace - splašková |
| — — — — — | Plynovod - STL |
| — — — — — | Vodovod |

Nové inženýrské sítě

- ## Zatrubněný příkop, DN 300

ostatní značení

- BĚLÁ U PECKY** **IS 12a** Stávající svislé dopravní značení

- C 9a**  Nové svislé dopravní značení

190.000

Označení příčných řezů

SO 101 - Chodník

<h1>Projekt servis Jičín s.r.o.</h1>			
Projektant: Ing. Vladimír Janda Investor: Městs Pecka Číslo zakázky: 843/02		Vypracovali: Ing. Jaroslav Macháček Stupeň PD: DSP / DZS Číslo archivu: 843/02/B3	
<h2>PECKA</h2>		Datum: 10/2017 Formát A4: Měřitko: 1:250	
<h3>Cyklostezka Pecka - Bělá</h3>		Příloha č.:	
<h3>Koordinační situace - chodník</h3>		<h1>B3</h1>	